



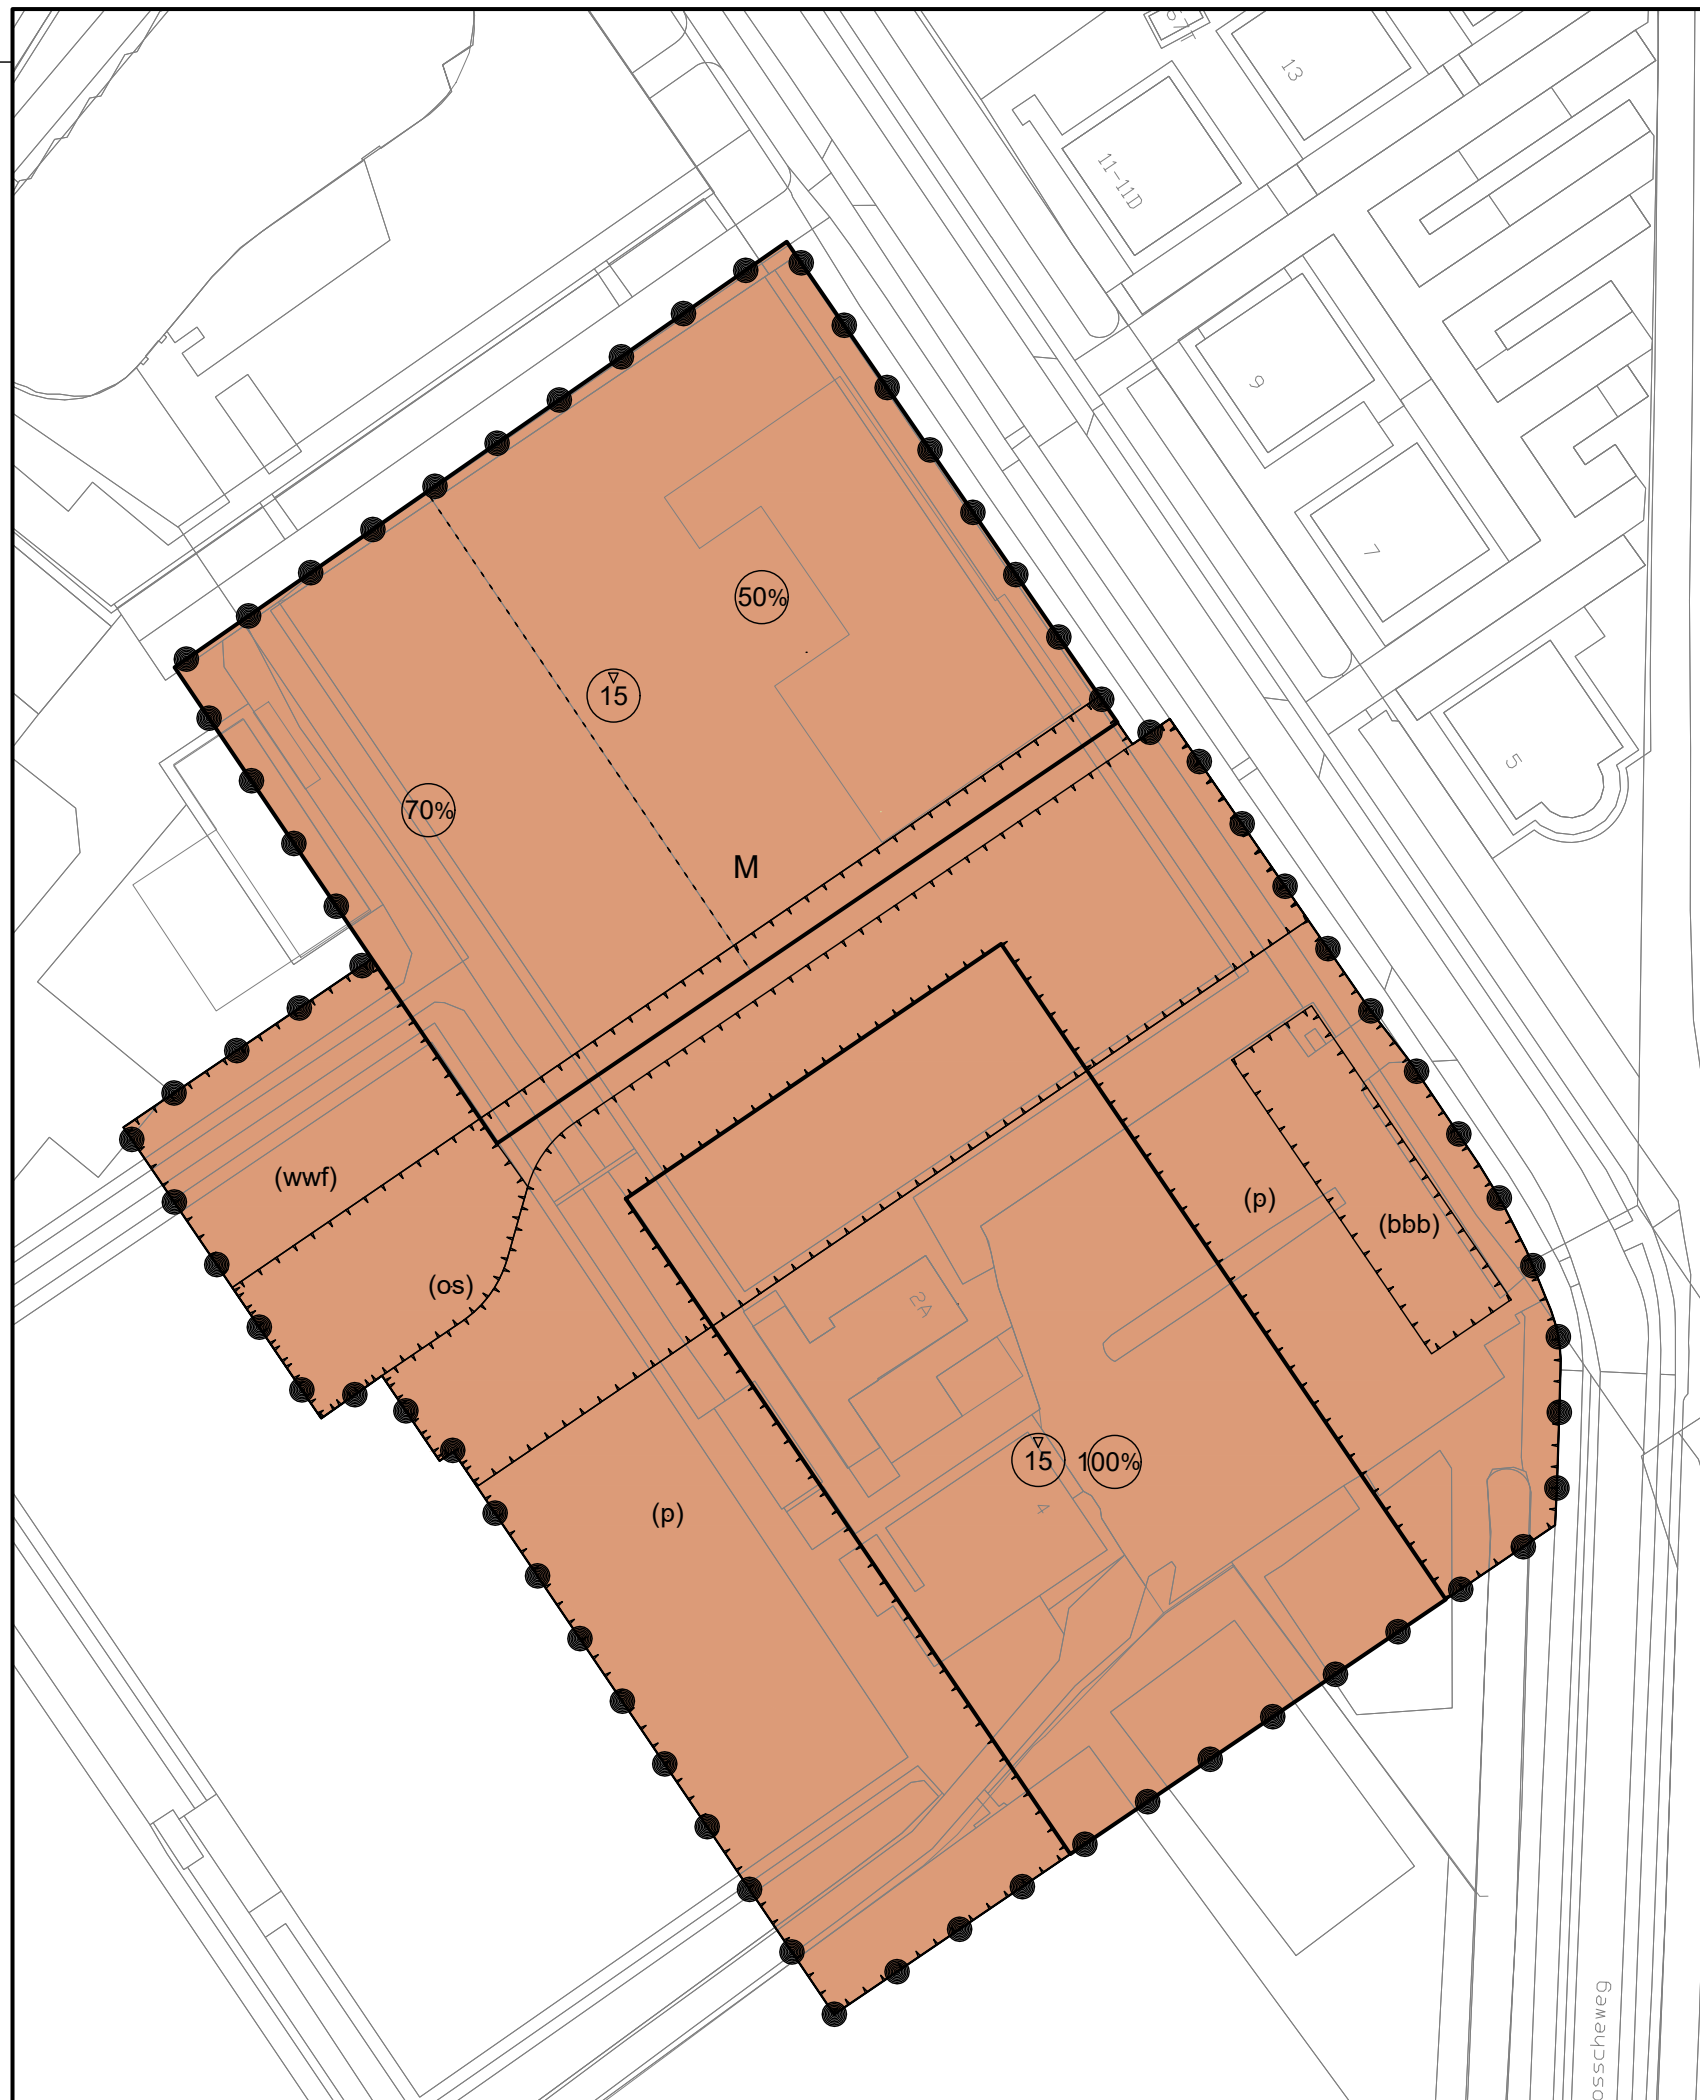


Plangebied

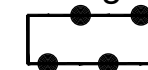


Zaltbommel, Maatschappelijke zone Waluwe III Reparatieplan

Enkelbestemmingen

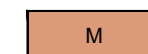


Maatschappelijk


Functieaanduidingen

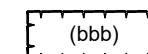


bergbezinkbassin

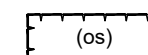

ontsluiting

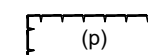

parkeerterrein

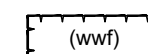


waterhuishoudkundige en/of waterstaatkundige functie

Bouwvlakken




bouwvlak

Maatvoeringen

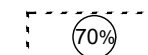

maximum bebouwingspercentage (%)

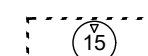

maximum bouwhoogte (m)



Opdrachtgever

Gemeente Zaltbommel

Project

Zaltbommel, Maatschappelijke zone
Waluwe III Reparatieplan

Imro-idn : NL.IMRO.0297.ZBMBP20190017-VS01

Status

Voorontwerp : 19-06-2019
Ontwerp : 07-11-2019
Vaststelling Raad : 26-03-2020

Datum

Schaal

1:1000

Tekenaar

S. Israel


Projectleider

J. Eskens

Tekeningnummer

05-437684-HP-VS-MZ-191107

www.anteagroup.nl

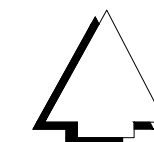


Blad in bladen

1-1


Formaat

A3



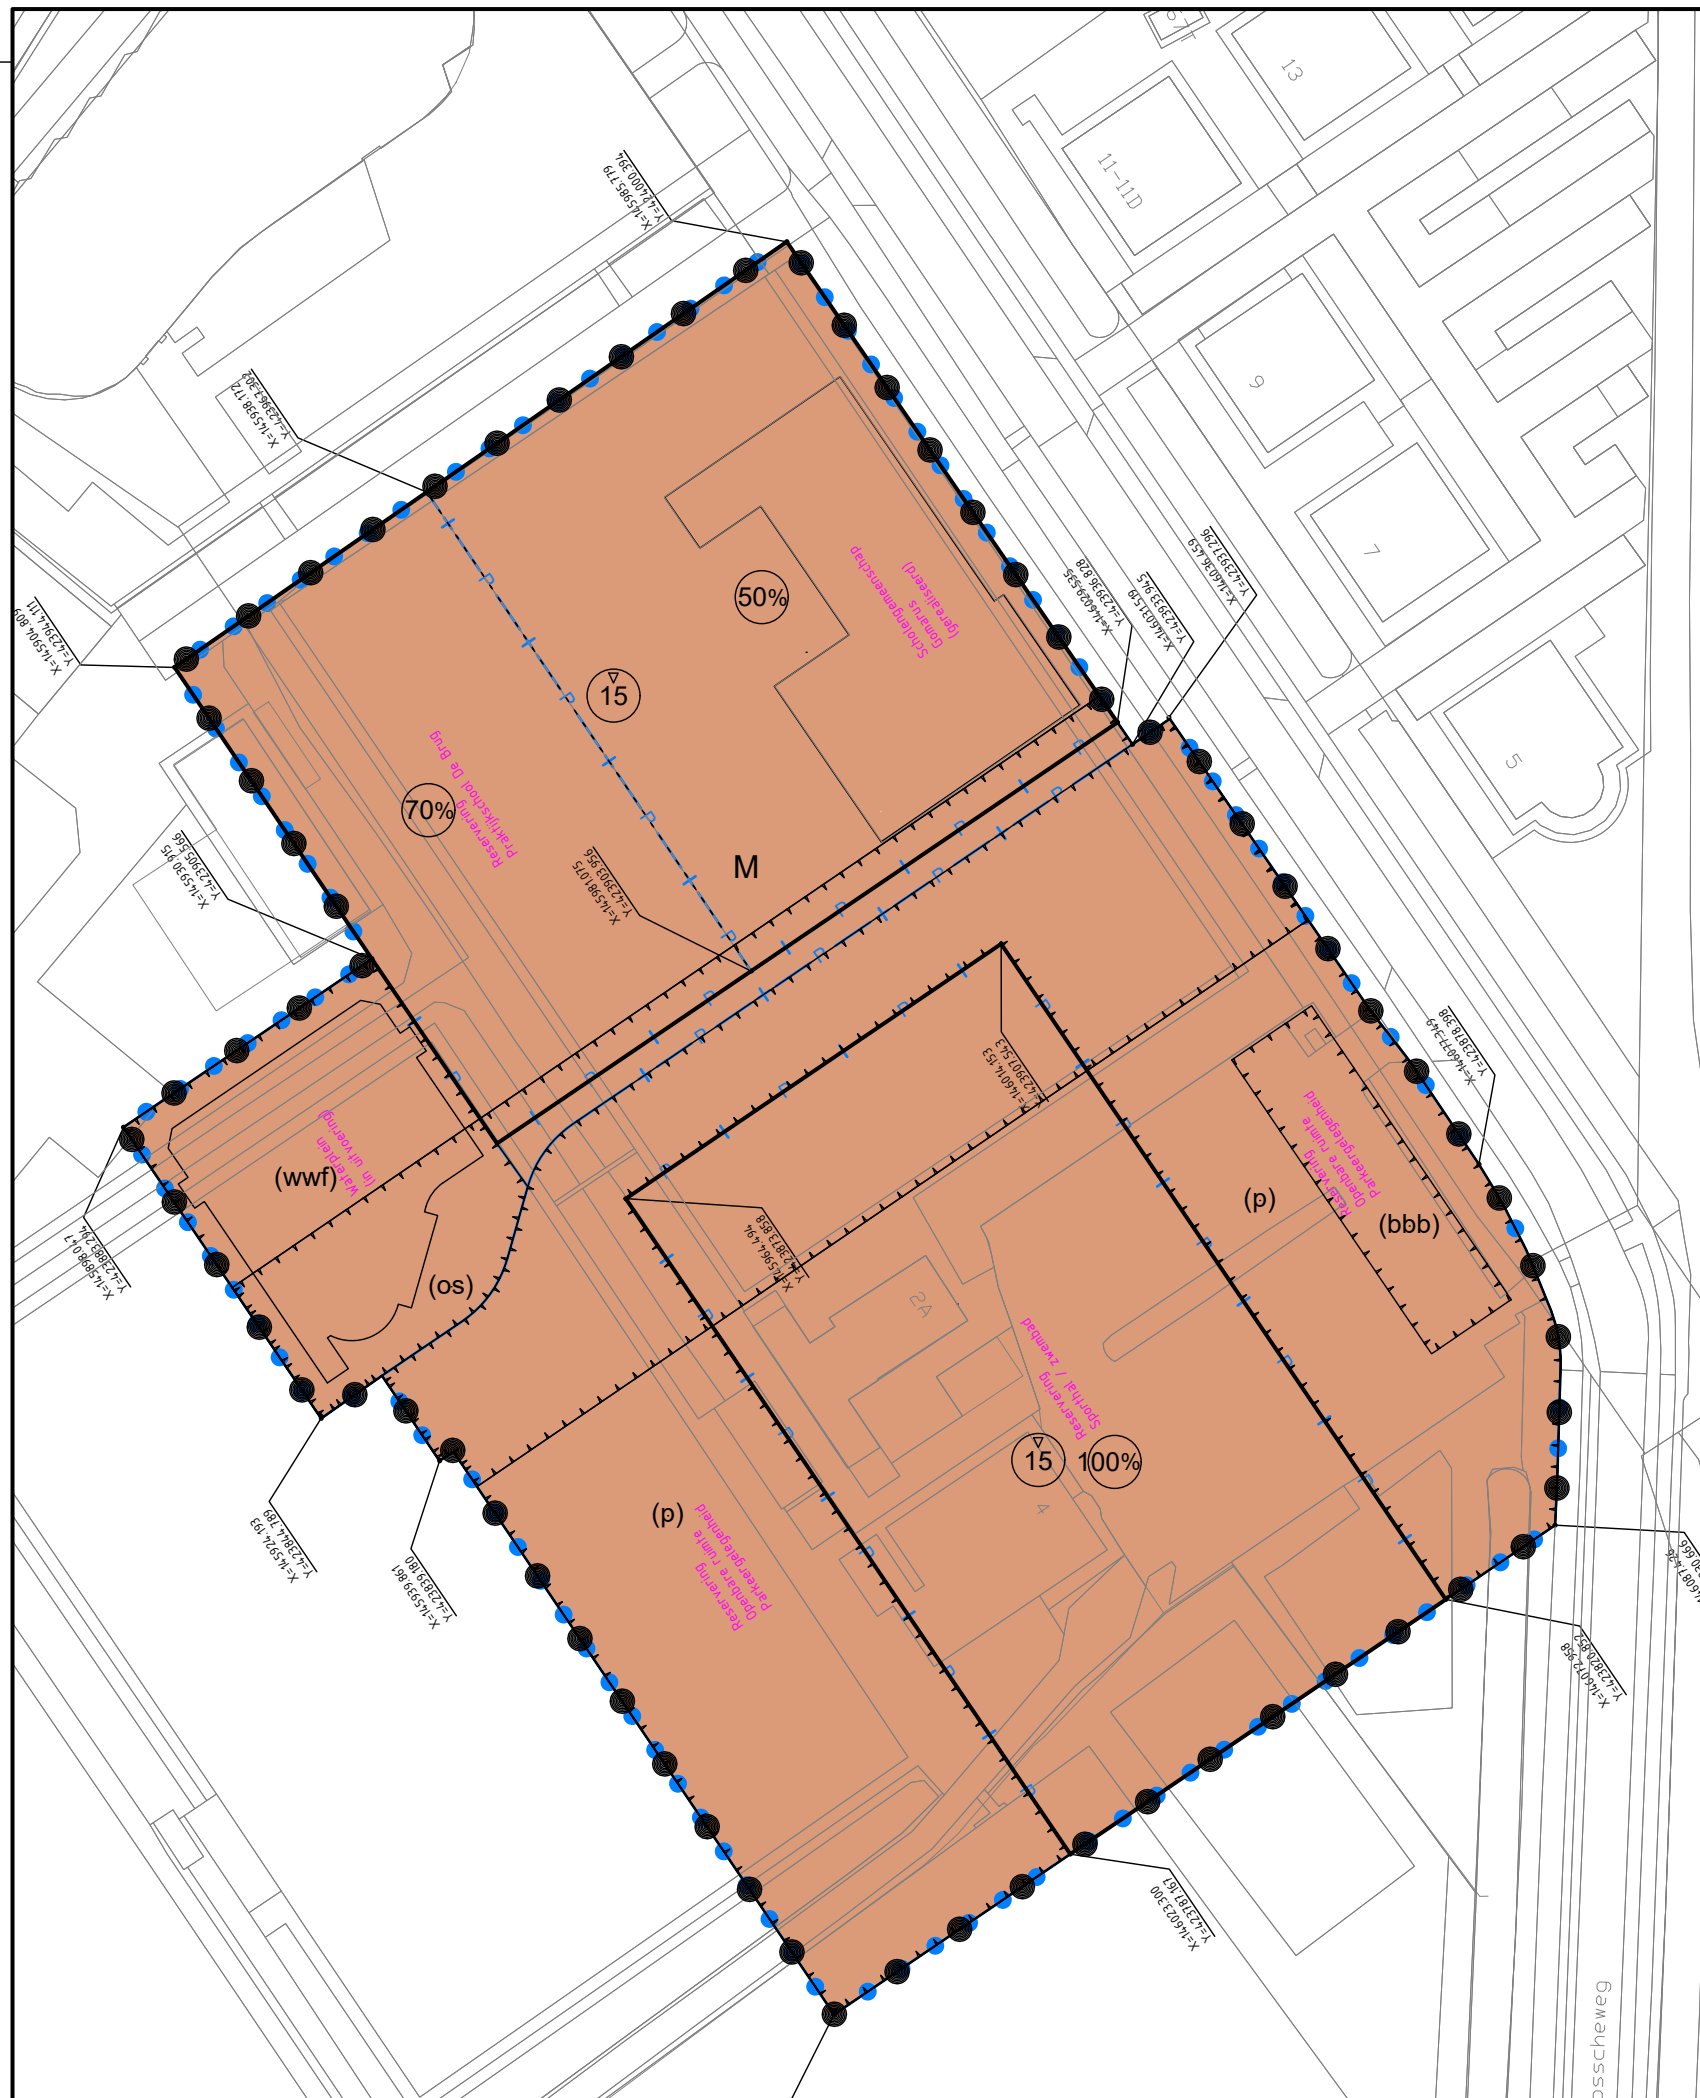

Plangebied

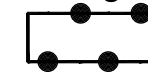


Zaltbommel, Maatschappelijke zone Waluwe III Reparatieplan

Enkelbestemmingen




Maatschappelijk


Functieaanduidingen

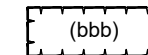


bergbezinkbassin

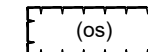

ontsluiting

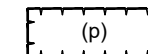

parkeerterrein

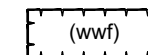


waterhuishoudkundige en/of waterstaatkundige functie

Bouwvlakken




bouwvlak

Maatvoeringen

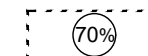

maximum bebouwingspercentage (%)

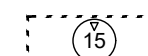

maximum bouwhoogte (m)



Opdrachtgever

Gemeente Zaltbommel

Project

Zaltbommel, Maatschappelijke zone
Waluwe III Reparatieplan

Imro-idn : NL.IMRO.0297.ZBMBP20190017-VS01

Status

Voorontwerp : 19-06-2019
Ontwerp : 07-11-2019
Vaststelling Raad : 26-03-2020

Datum

Schaal

1:1000

Tekenaar

S. Israel


Projectleider

J. Eskens

Tekeningnummer

05-437684-HP-VS-MZ-191107

www.anteagroup.nl

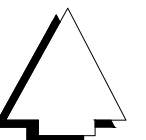

Blad in bladen

1-1

Formaat

A3

