



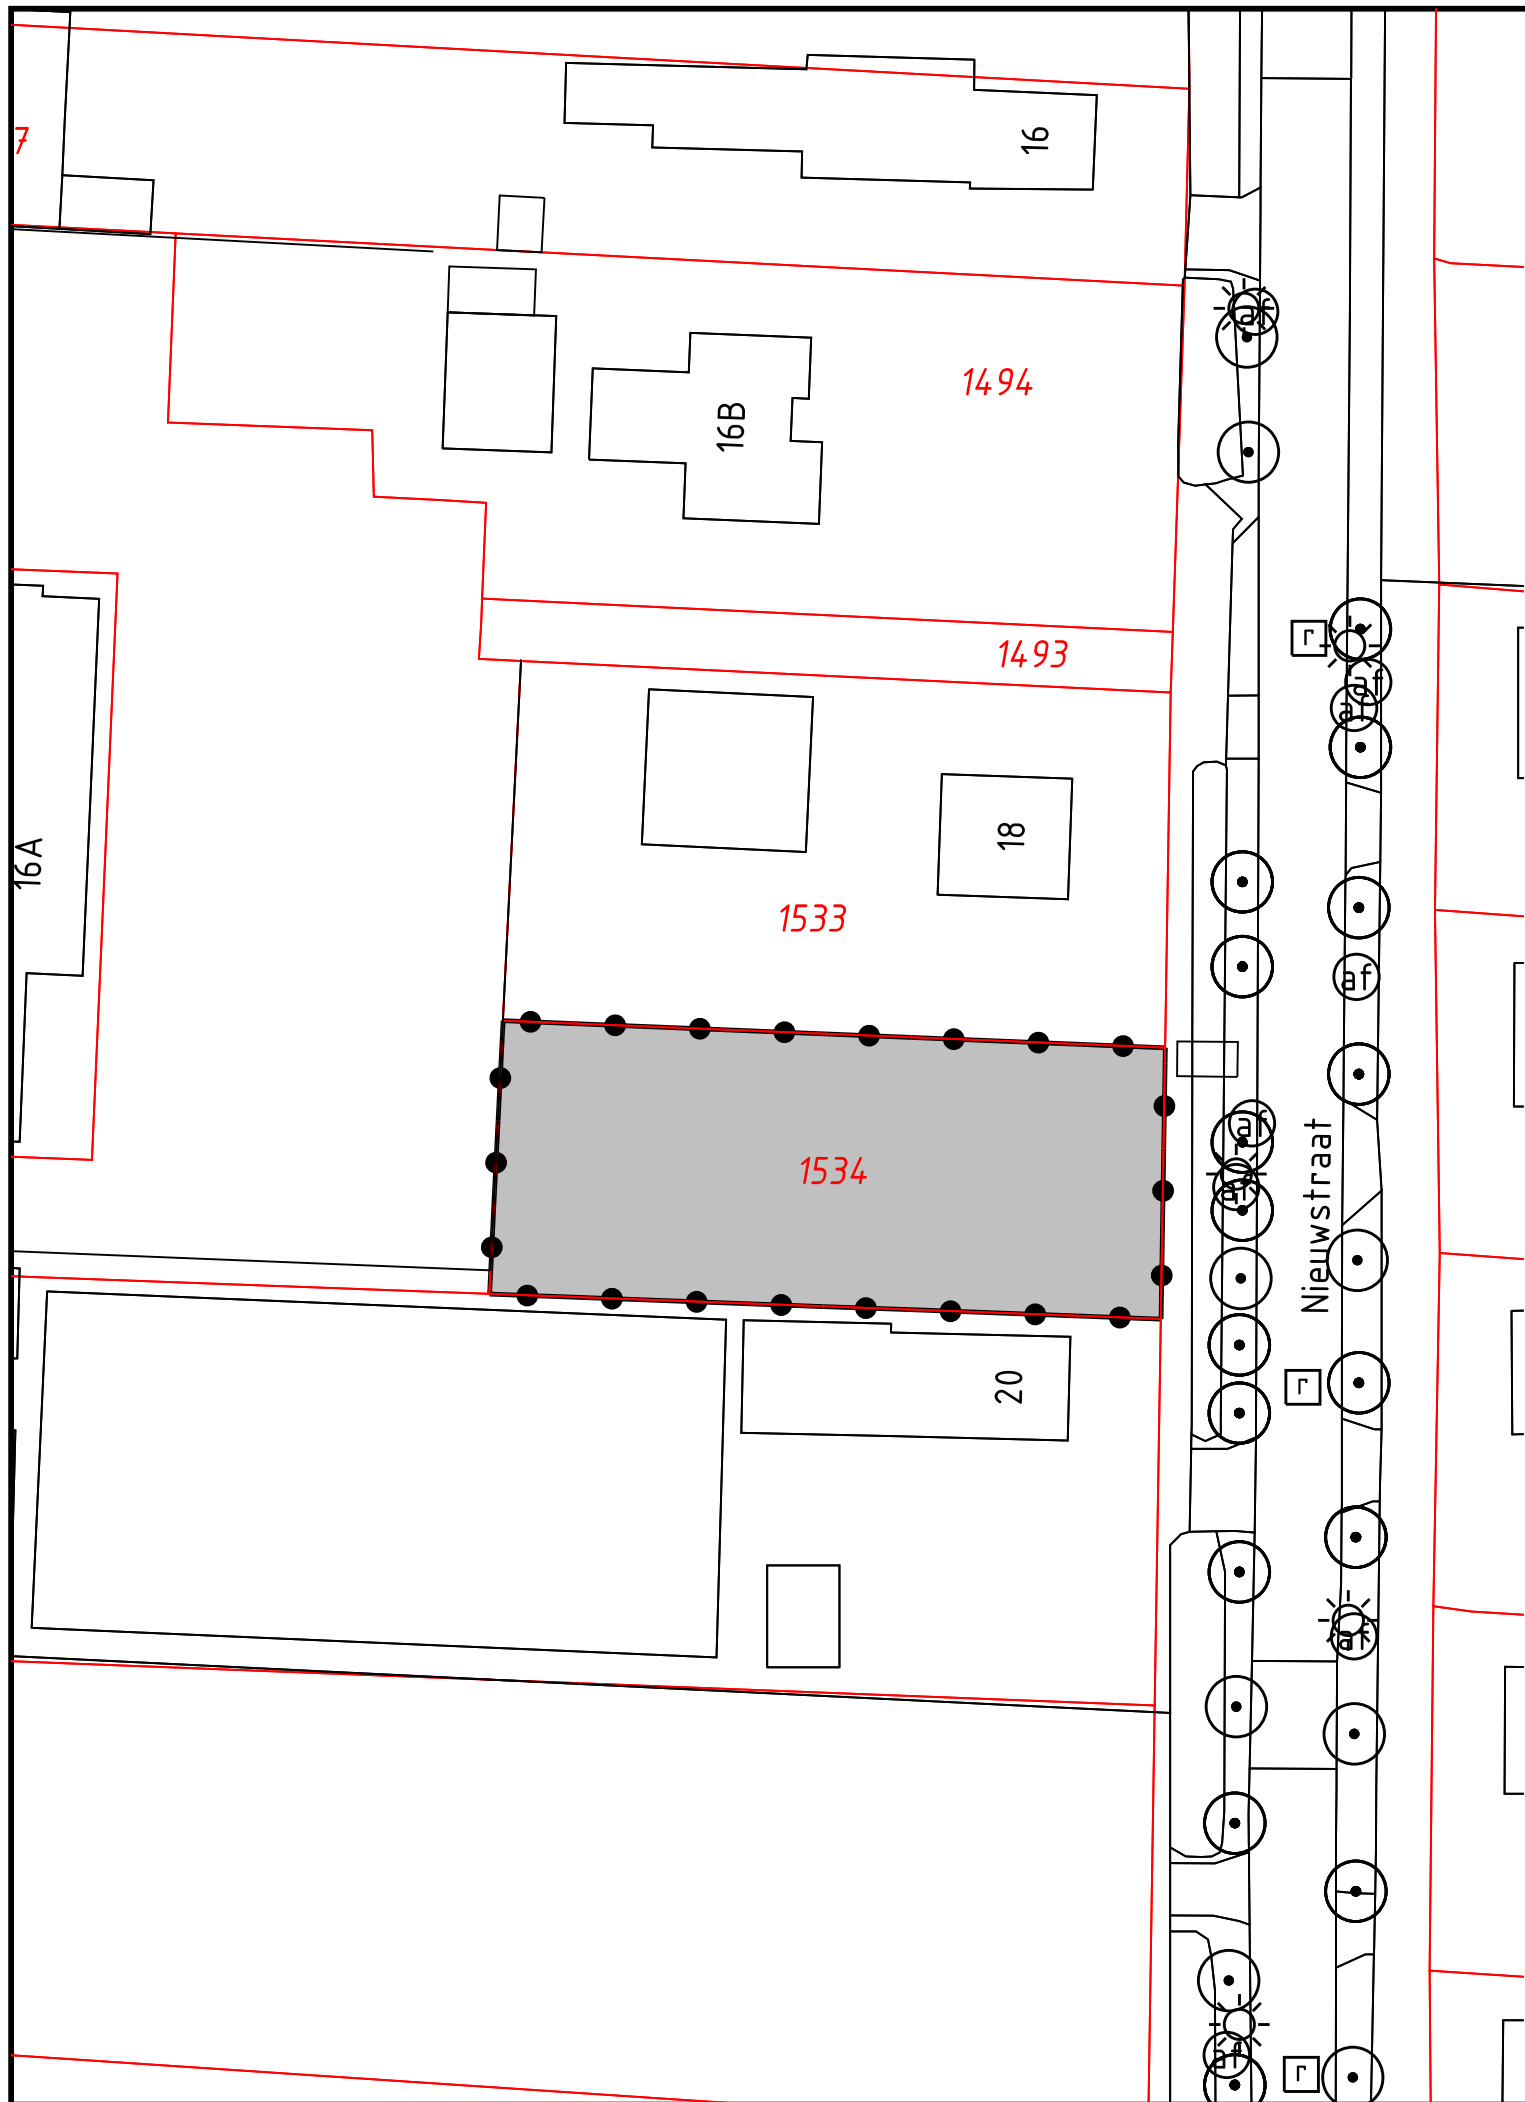

Legenda

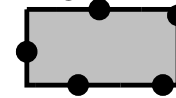

Besluitgebied

Verklaring



BGT en DKK 2017-09-06



Gemeente Zaltbommel

Ruimtelijke onderbouwing Zuilichem, Nieuwstraat tussen 18 en 20

Illustratie

datum: 15-11-2017
schaal: 1 : 500
status: vastgesteld
projectnr.: 292.20.50.00.00
gezien: T.C.
NL.IMRO.0297.ZLMPB20170011-VS01



BügelHajema
Plek voor ideeën

BügelHajema Adviseurs bv, Bureau voor Ruimtelijke Ordening en Milieu BNSP
Postbus 2153, 3800 CD Amersfoort T 033 465 65 45 E amersfoort@bugelhajema.nl
W www.bugelhajema.nl