


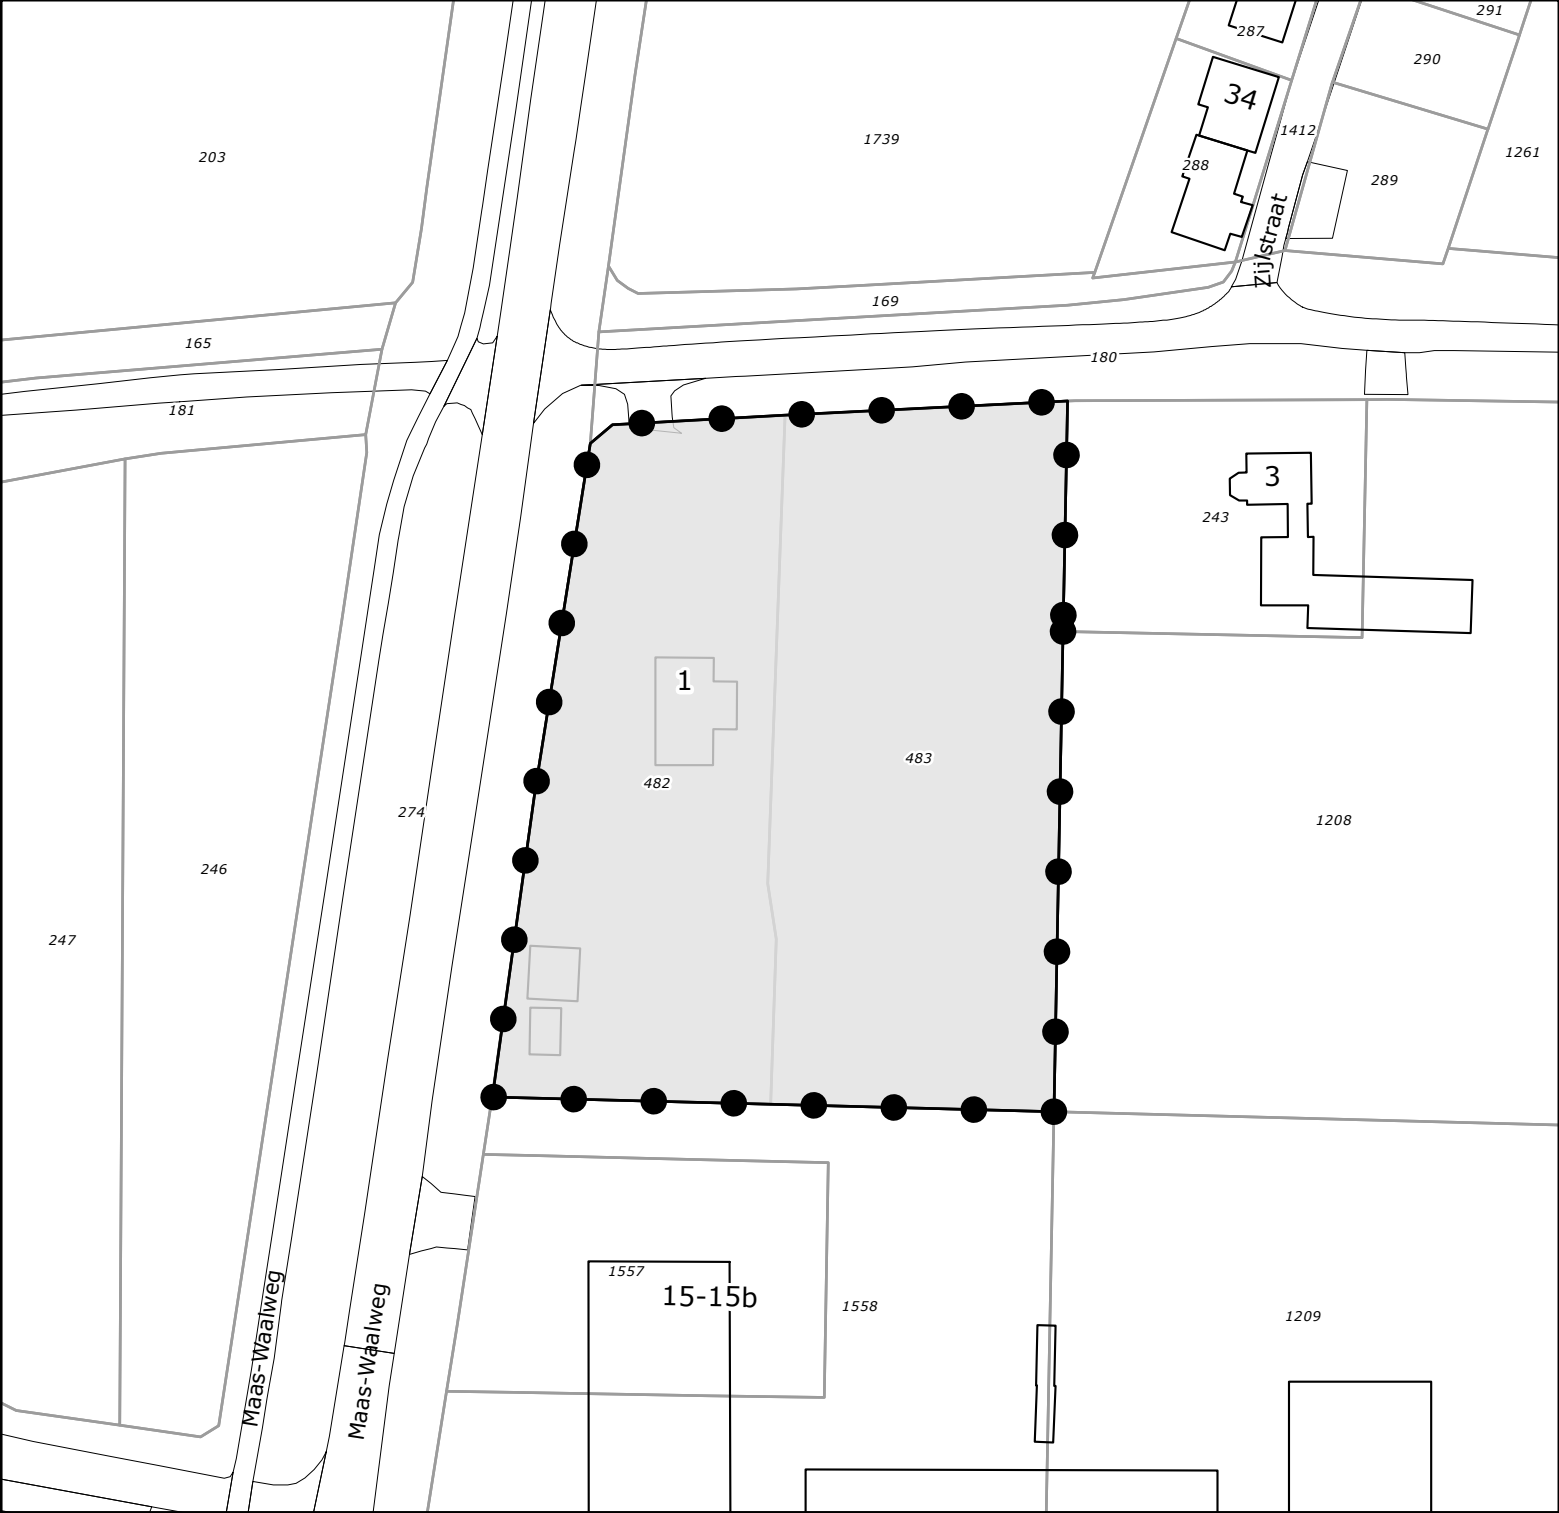

Legenda		
Besluitgebied Besluitvlak		
Omgevingsvergunning:	Get.: TKS	Datum: 11-07-2024
Mertstraat 1	Formaat: A4	Schaal: 1:1000
Zuilichem	Tekeningnummer: NL.IMRO.0297.ZLMPB20240005-OW01	
Gemeente Zaltbommel	BraGIS GIS/CAD Ondersteuning en software	
Opdrachtgever: LBP SIGHT		
Status: ontwerp	Dalenstraat 4B, 5466 PM Eerde Tel: 0413-303279 E-mail: info@bragis.nl Web: www.bragis.nl	