


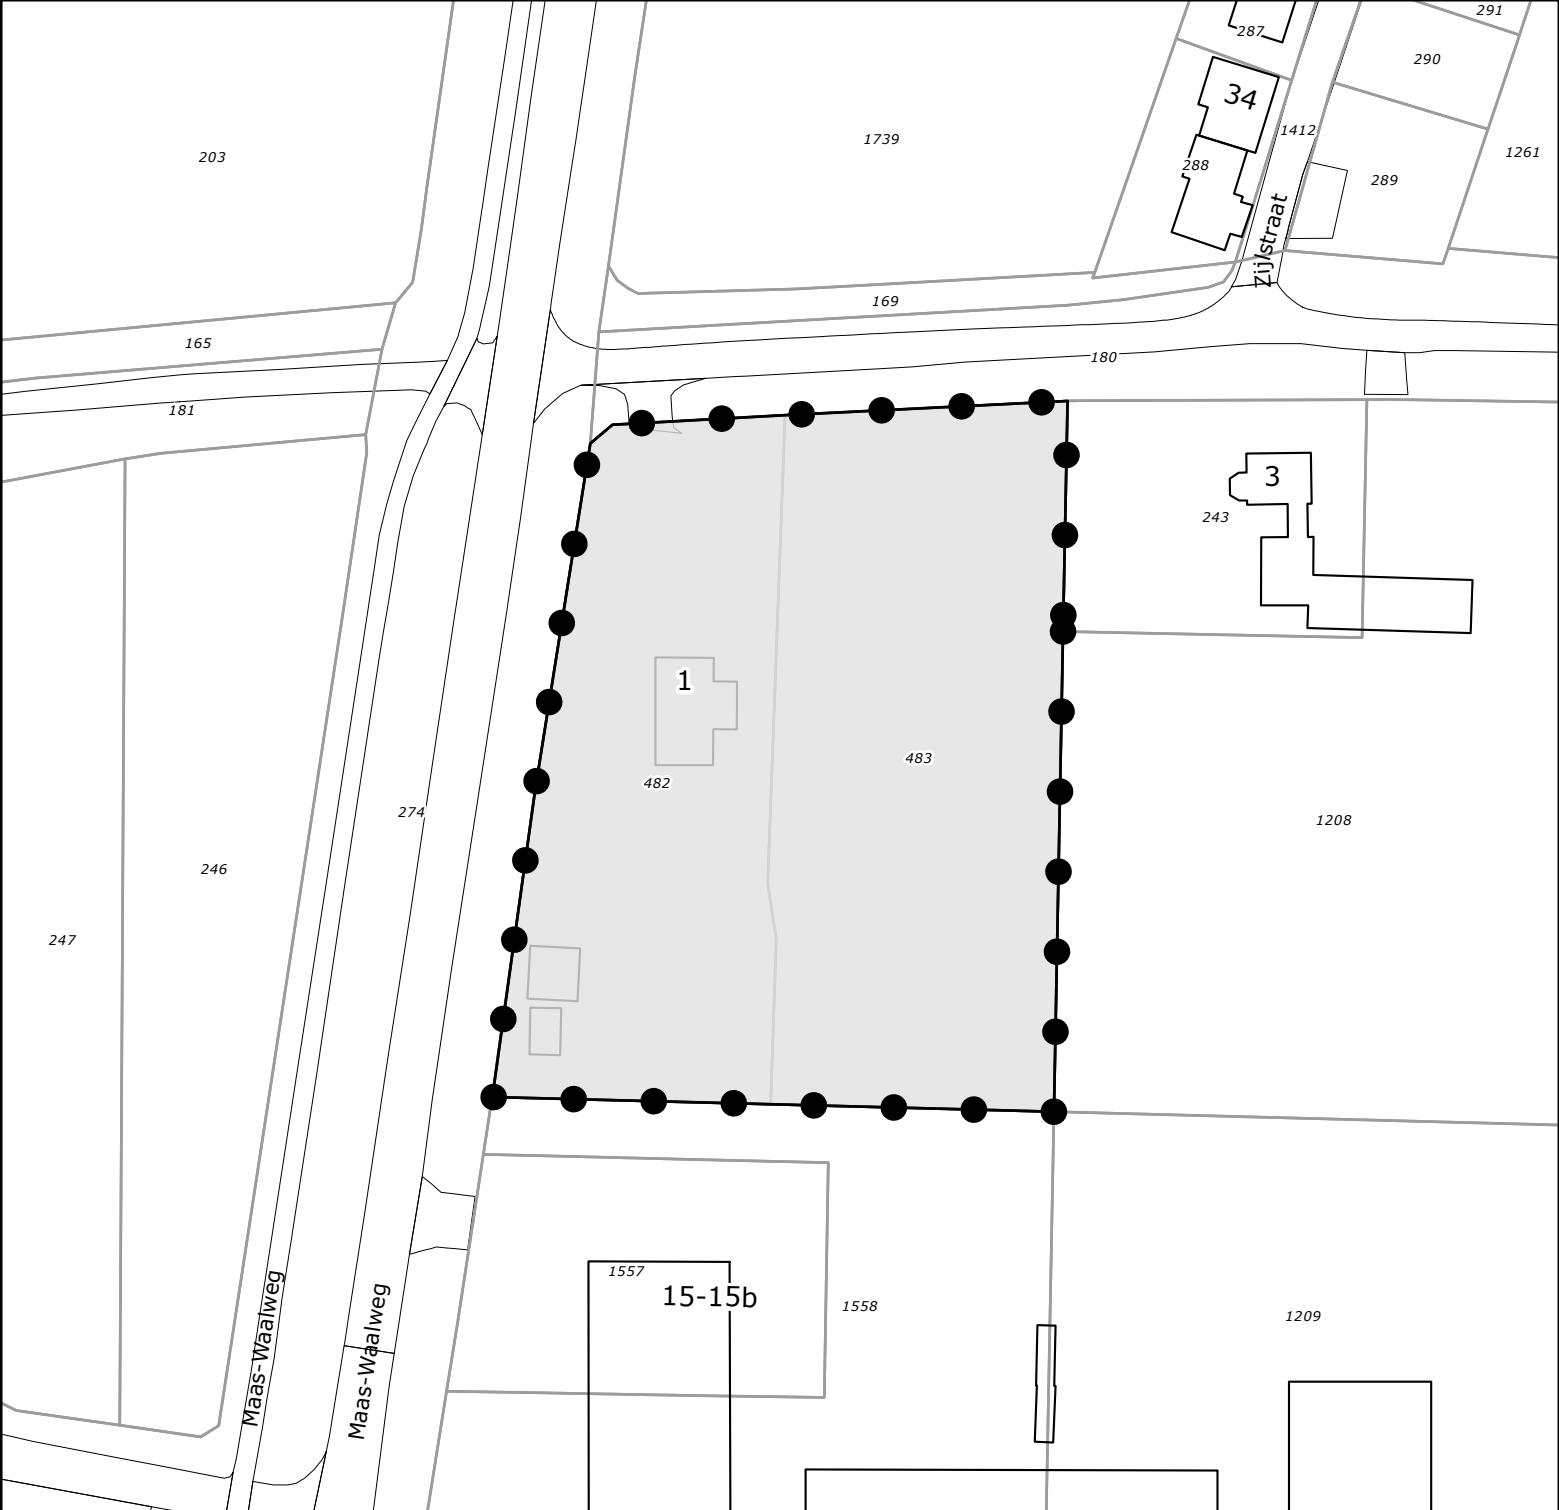

Legenda		
Besluitgebied Besluitvlak		
Omgevingsvergunning: Mertstraat 1 Zuilichem Gemeente Zaltbommel	Get.: TKS	Datum: 11-10-2024
	Formaat: A4	Schaal: 1:1000
	Tekeningnummer: NL.IMRO.0297.ZLMPB20240005-VA01	
	GIS/CAD Ondersteuning en software	
Opdrachtgever: LBP SIGHT	Dalenstraat 4B, 5466 PM Eerde Tel: 0413-303279 E-mail: info@bragis.nl Web: www.bragis.nl	
Status: vastgesteld		