


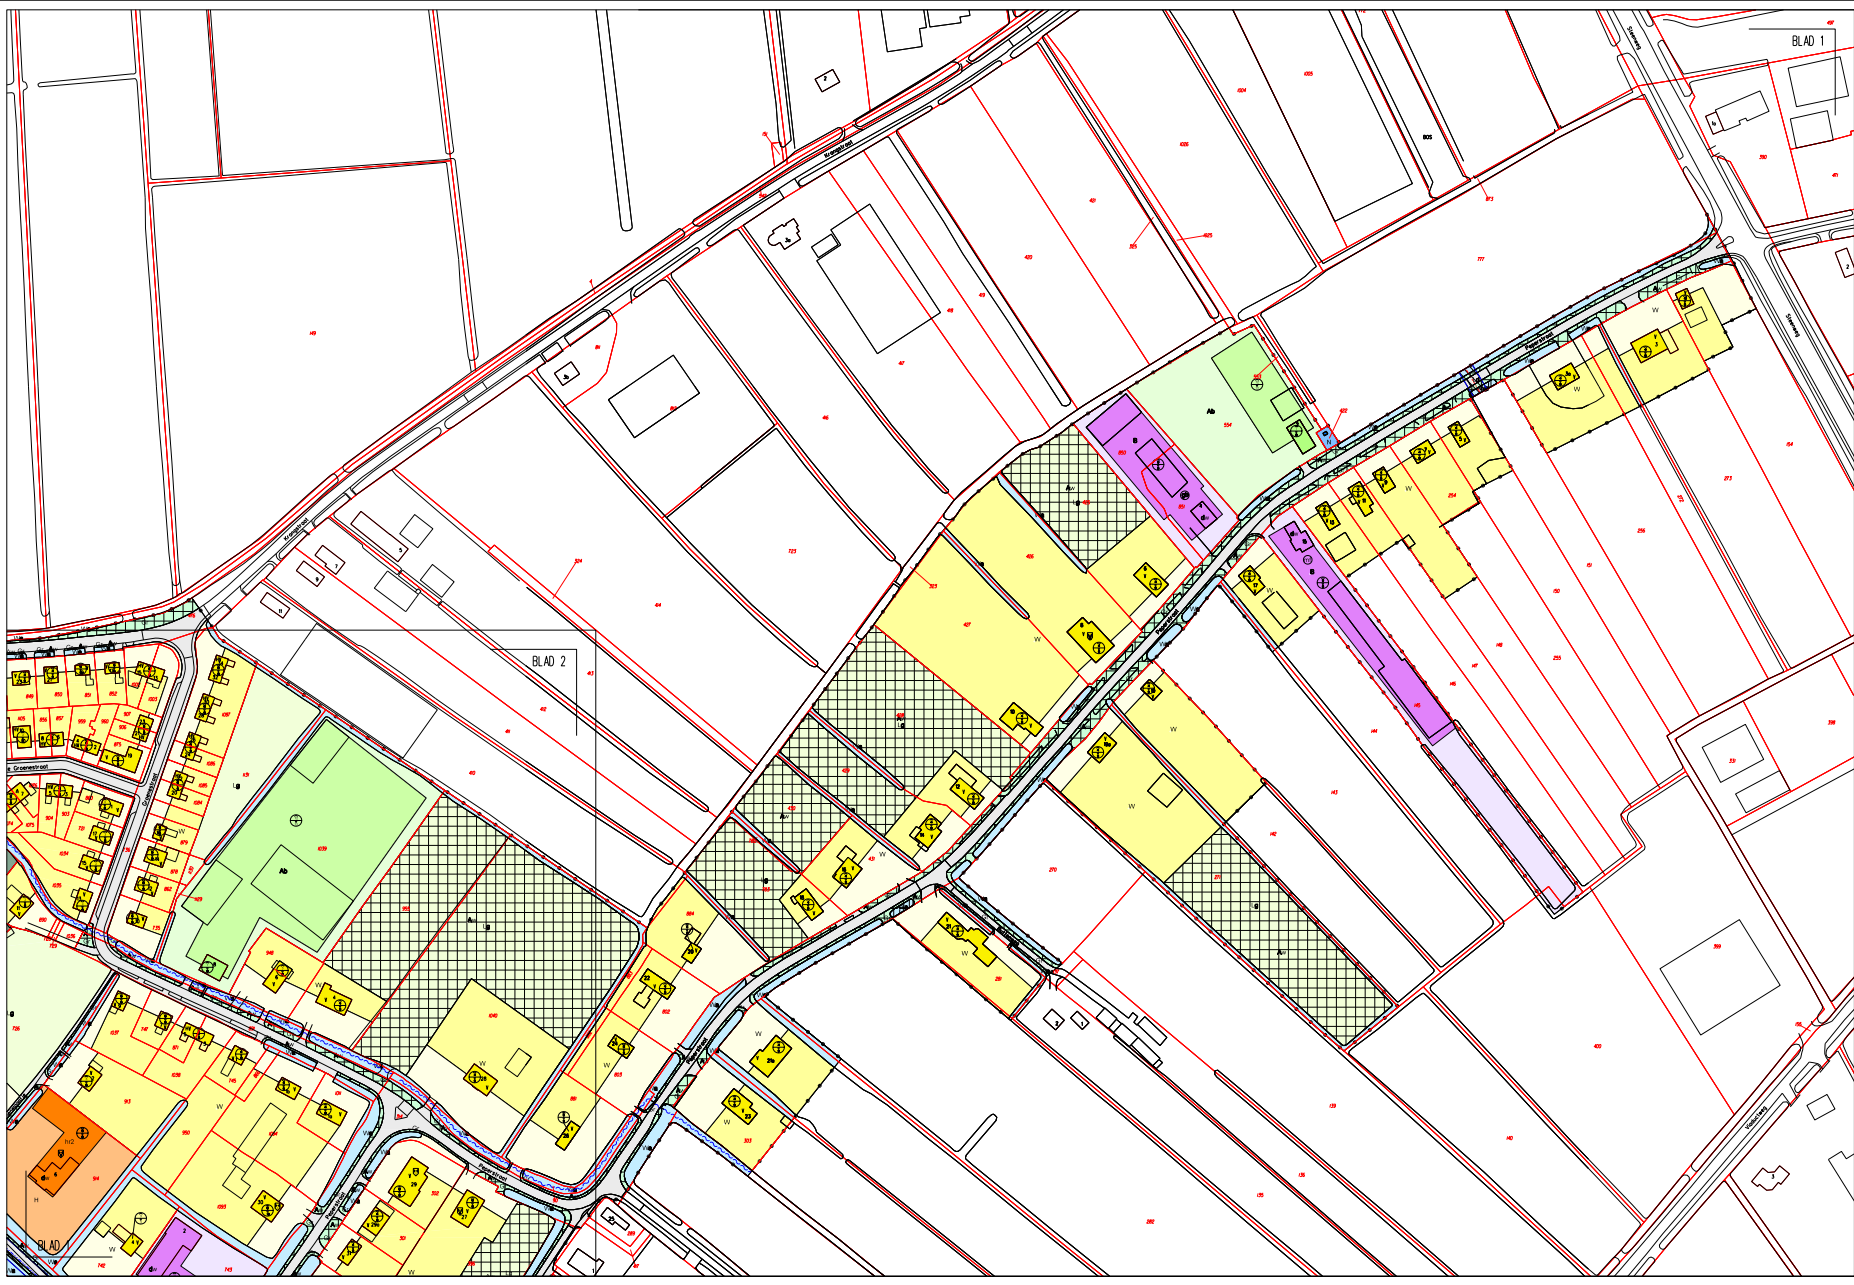

- VERKLARING**
- ART.3 WOONDOELENDELEN
— tuin
— bouwvlak hoofdmasa
— bouwvlak bijmasa
- ART.4 DETALHANDEL
— bouwvlak
- ART.5 HORECA
— bouwvlak
— horeca 2
- ART.6 MAATSCHAPPELIJKE DOELENDELEN
— bouwvlak
- ART.7 BEDRIJFSDOELENDELEN
— bouwvlak
— constructiebedrijf met winkel
— garagebedrijf
— montagebedrijf voor fietsen
— opslag- en overslagbedrijf
- ART.8 AGRARISCH BEDRIJF
— onbebouwd terrein
— bouwvlak bedrijfswoning
— bouwvlak bijmasa
- ART.9 NUTSVOORZIENINGEN
— bouwvlak
- ART.10 VERKEERS- EN VERBLIJFSDOELENDELEN
- ART.11 GROENVORZIENINGEN
- ART.12 LANDELIJK GROEN
- ART.13 NATUUR
- ART.14 WATER
- ART.15 ARCHEOLOGISCH WAARDEVOL GEBIED (dubbelbestemming)
- ART.16 LEIDINGEN (dubbelbestemming)
— rioolwater transportleiding
— brandstofleiding
- ART.17 A-WATERGANG (dubbelbestemming)
— A-watergang

- AANDUIDINGEN**
- onder grond
— in het landschap, niet in plan
- grens plan
- goothoogte
- bebouwingshoogte
— bouwwijze aangegebouwd
— bouwwijze appartementen
— bouwwijze halfvrijstaand
— bouwwijze vrijstaand
— bedrijfs-/dienstwoning
— gemeentewerf
— gemeentelijk monument
— rijksmonument

GEMEENTE ZALTBOMMEL

Bestemmingsplan Burchen

— versieblad — blad —

— 1:1000 — 1:1000 — 1:1000 —

POUDEROVEN

— 1:1000 — 1:1000 — 1:1000 —

