



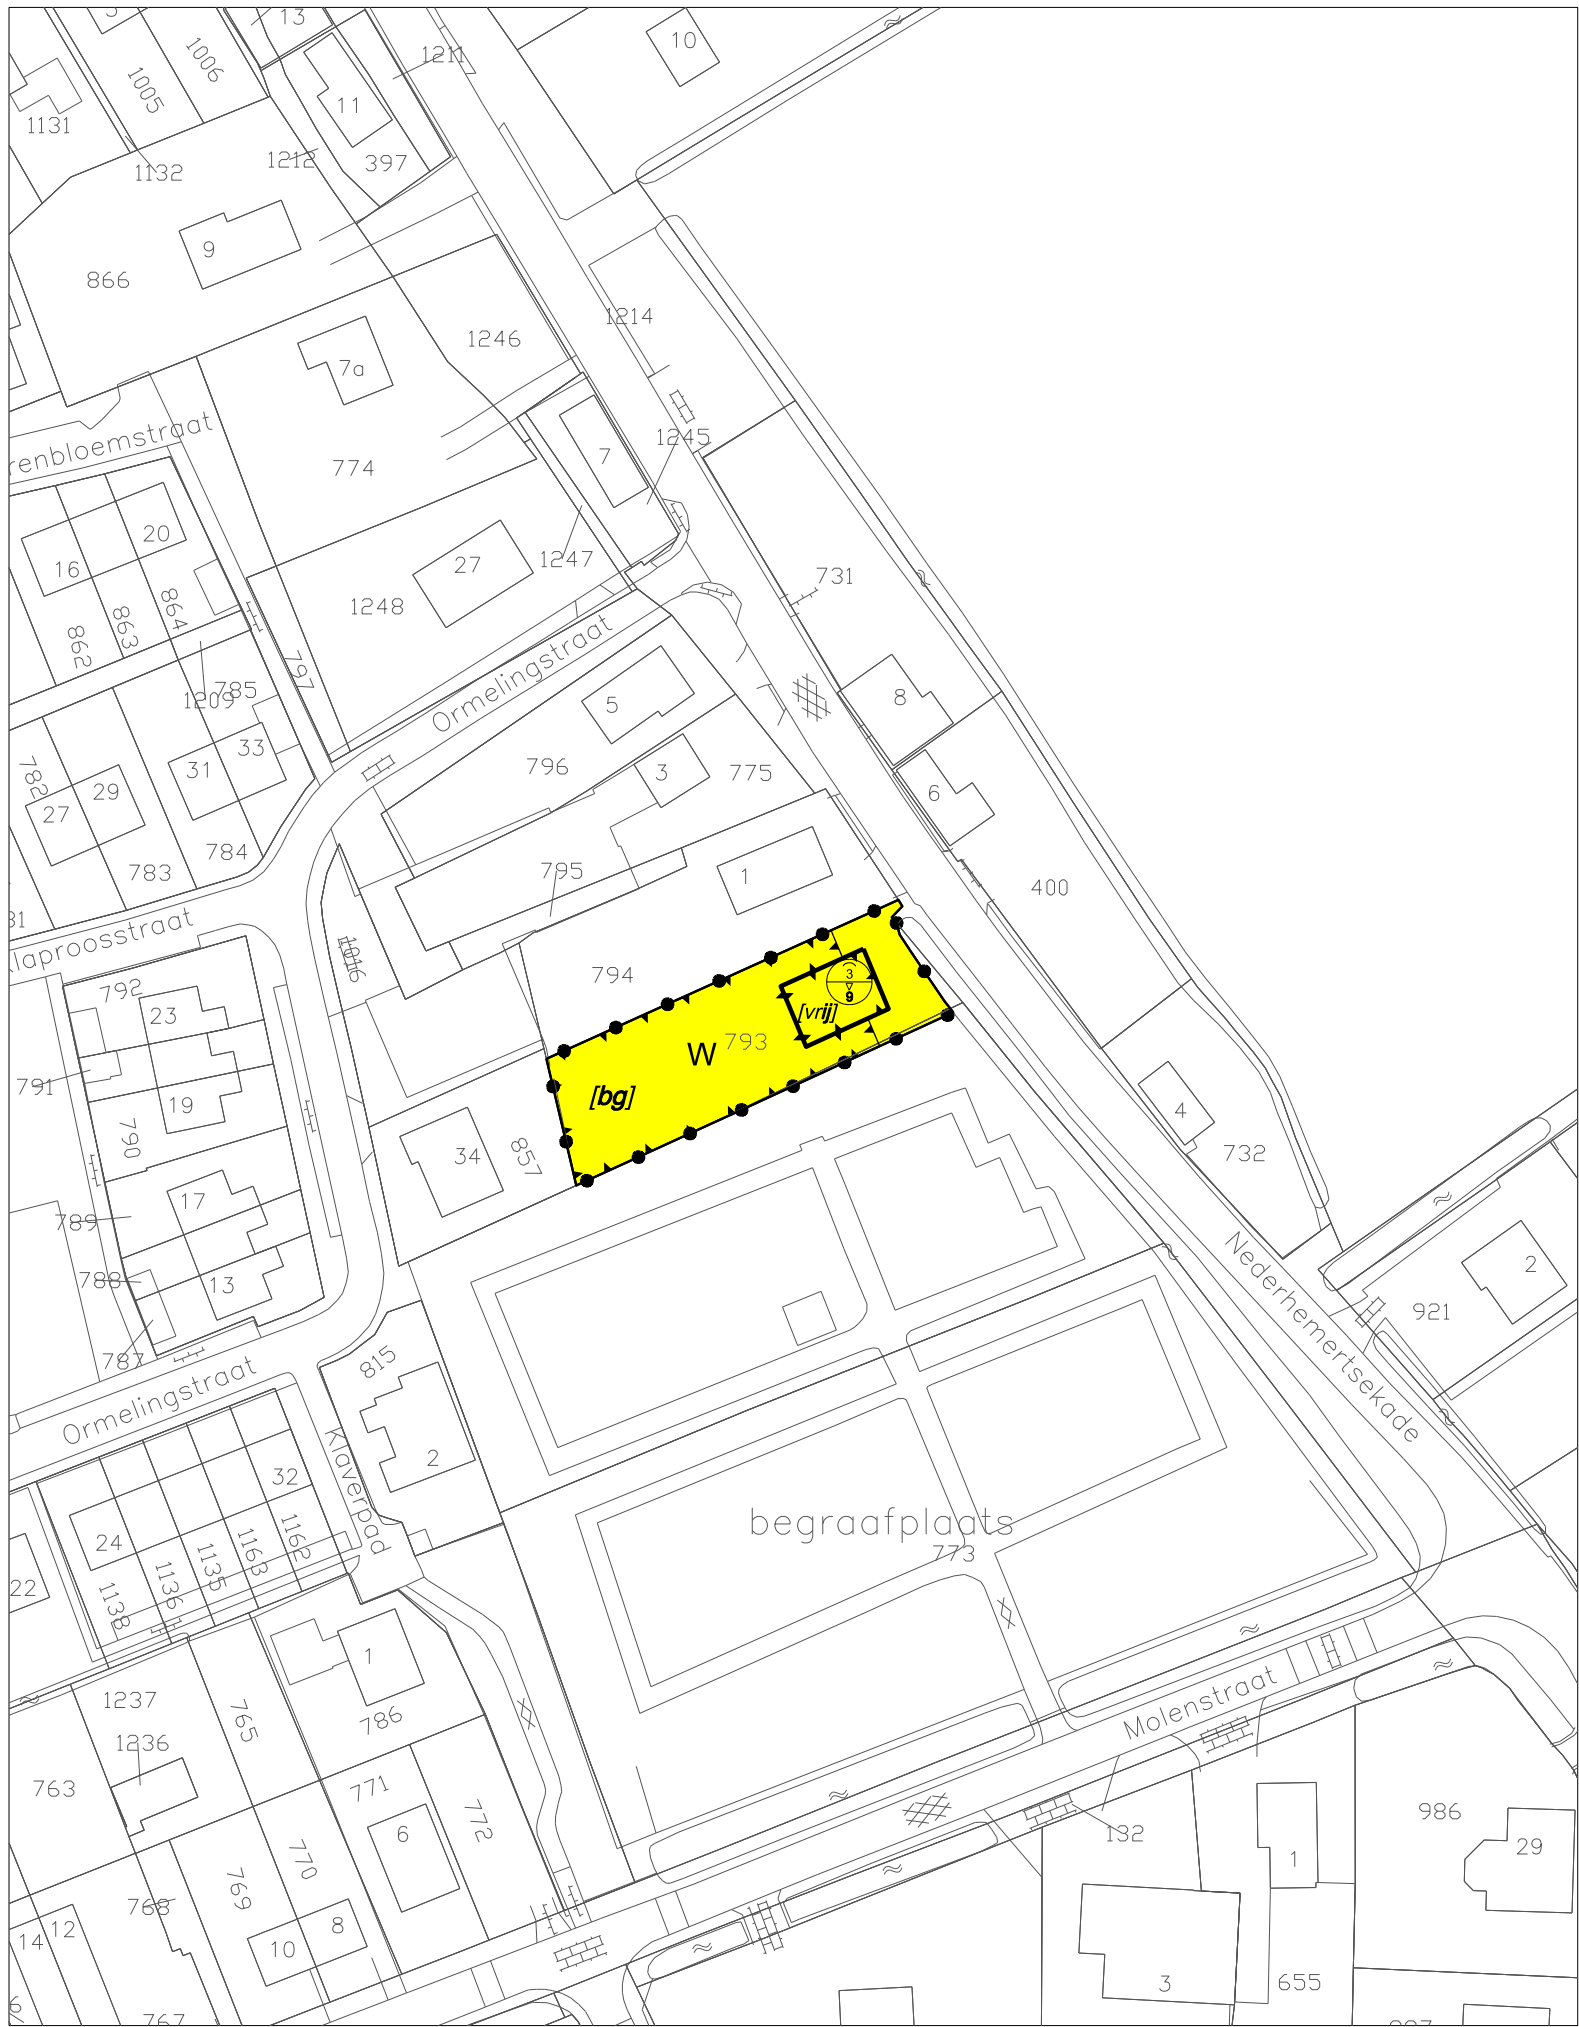

PLANGEBIED

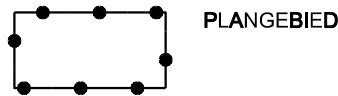

BESTEMMINGEN

bestemmingen

ART. 3 Wonen

AANDUIDINGEN

bouwvlak bouwvlak

bouwaanduidingen bijgebouwen vrijstaand

maatvoering maximale goot- en bouwhoogte (m)

VERKLARINGEN

bestemmingsgrens

ondergrond

STARTDATUM MAART 2009

INSPIRAAK

1^{ste} TERVISIE

2^{de} TERVISIE

3^{de} TERVISIE

FORMAAT 42 x 28,7

PC-CODE 032-054

GEPLT 30-9-2009

REF. TEK. JST

POUDEROYEN
compagnons
vormgeving van stad en land bv

GEMEENTE ZALTBOMMEL

Bestemmingsplan Nederhemert, Nederhemertsekade ter hoogte van 1

plankaart

PLANNUMMER	SCHAAL	PLANSTATUS	DATUM
NL.IMRO.0297.NHBP20090010-V001	1:1000	VOORONTWERP	30-09-2009