


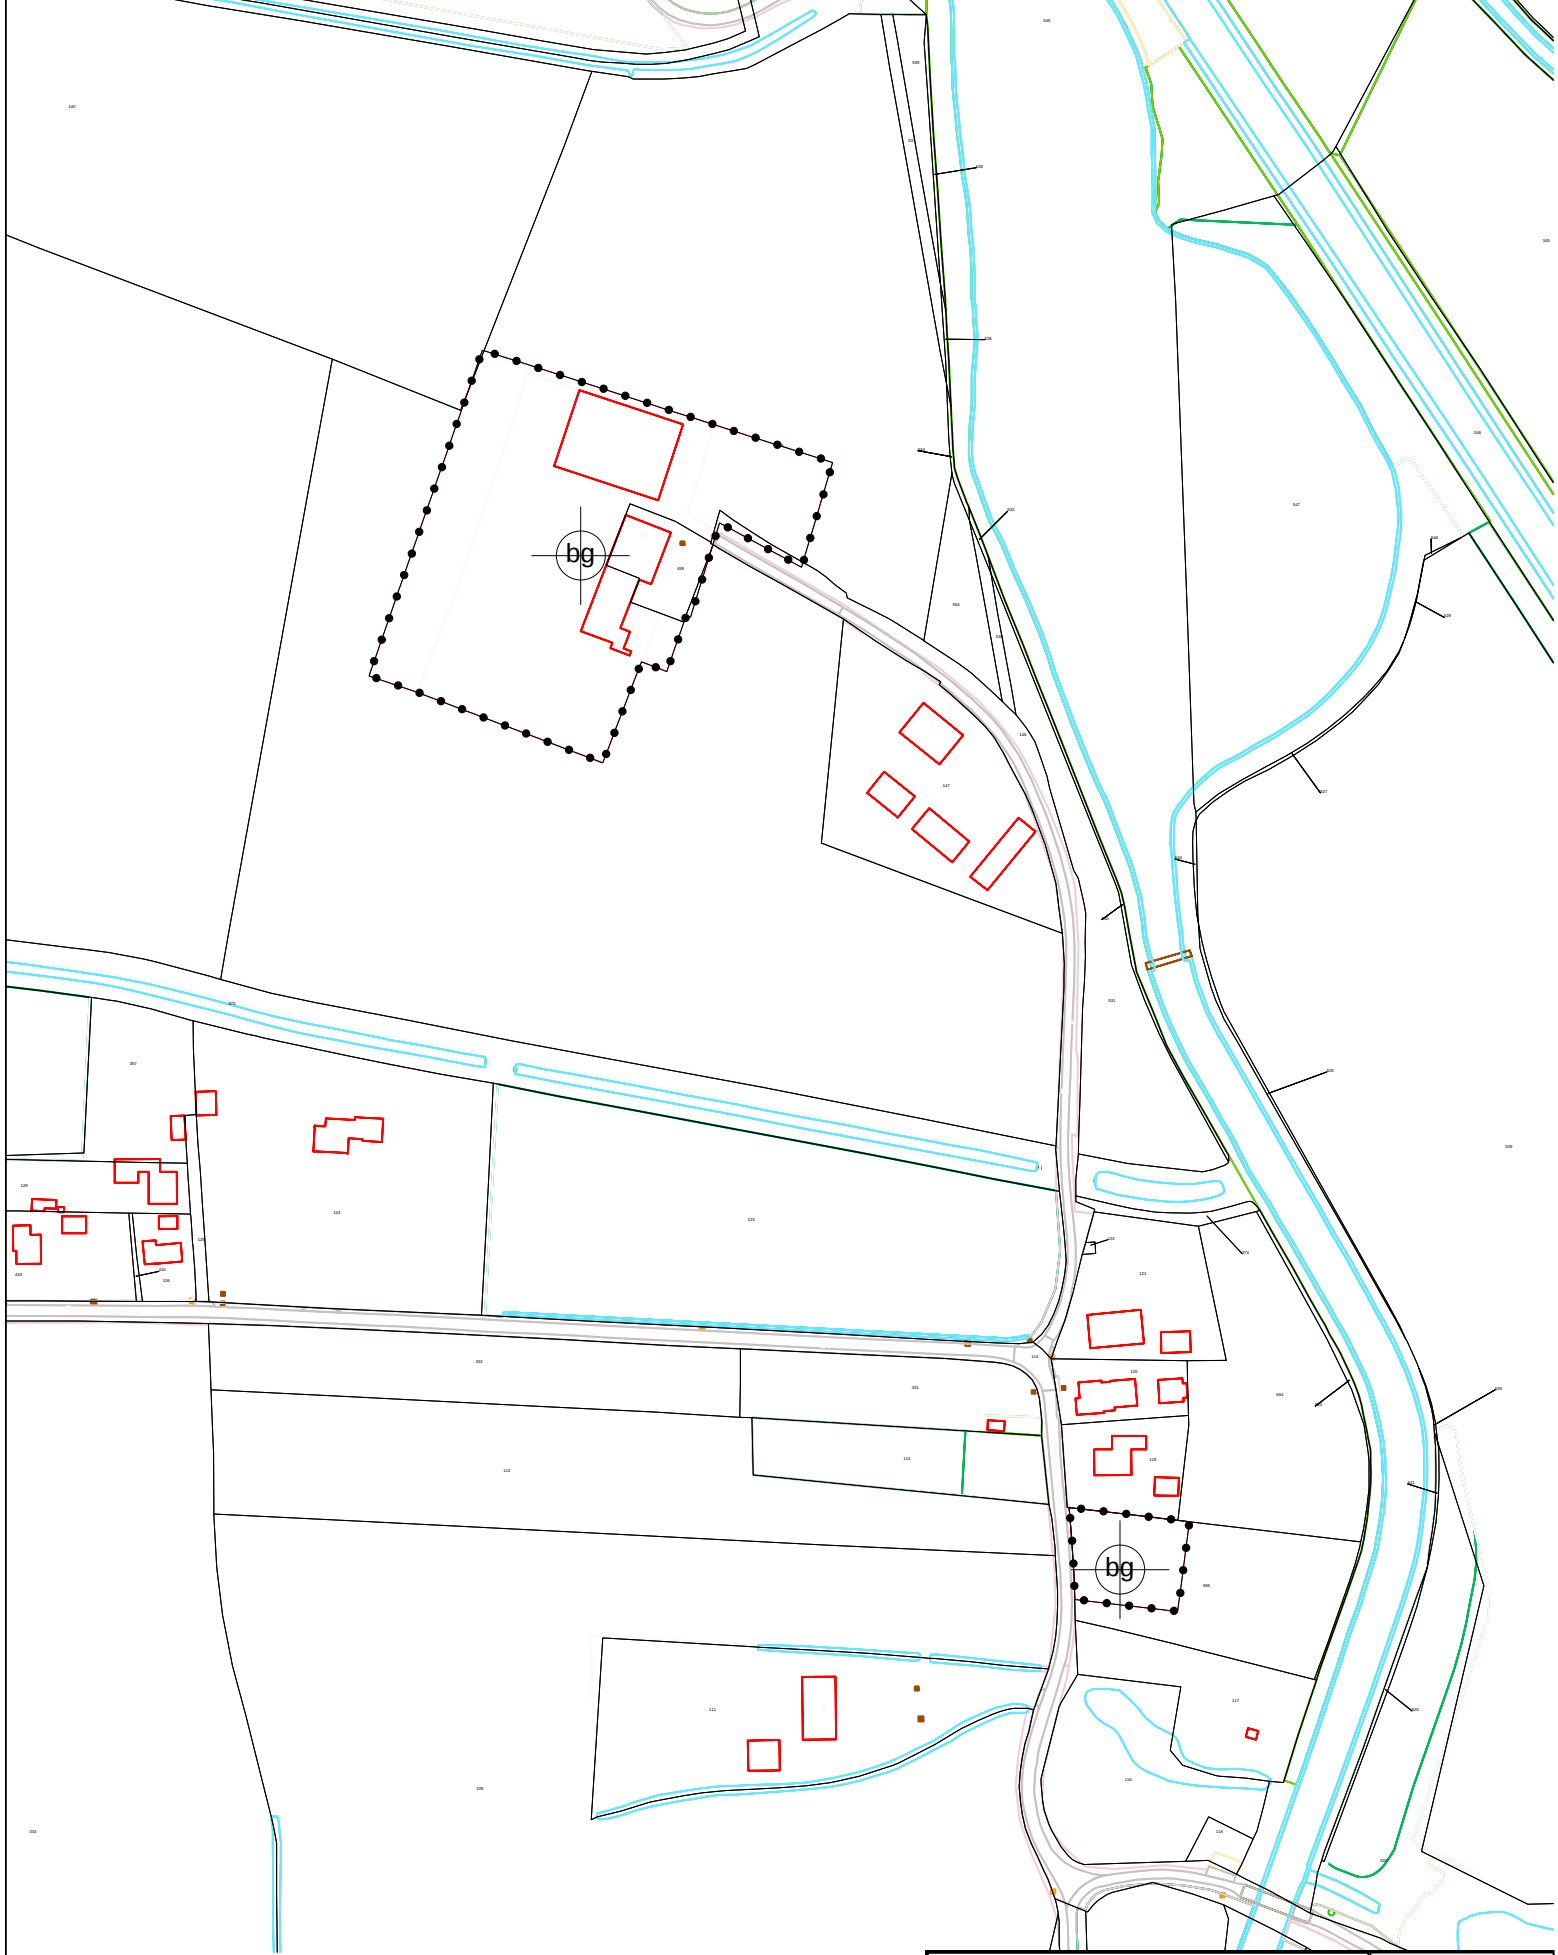

Plangebied



Gerechtelijke uitspraak BP Bevermeerseweg Angerlo



Project:
Gemeente Zevenaar

Onderdeel:
Plangrens Gerechtelijke uitspraak
BP Bevermeerseweg Angerlo

Getekend : AS		
Datum:	Nr:	Par:
Wijzigingen		
Gezeten :		
Datum : 2-2-2022		
Schaal : 1:2500		
Bestek Nr :		
Aantal Bl :		
Tek.Nr :		
NL.IMRO.0299.BEVERMEERWEG-GU01		