



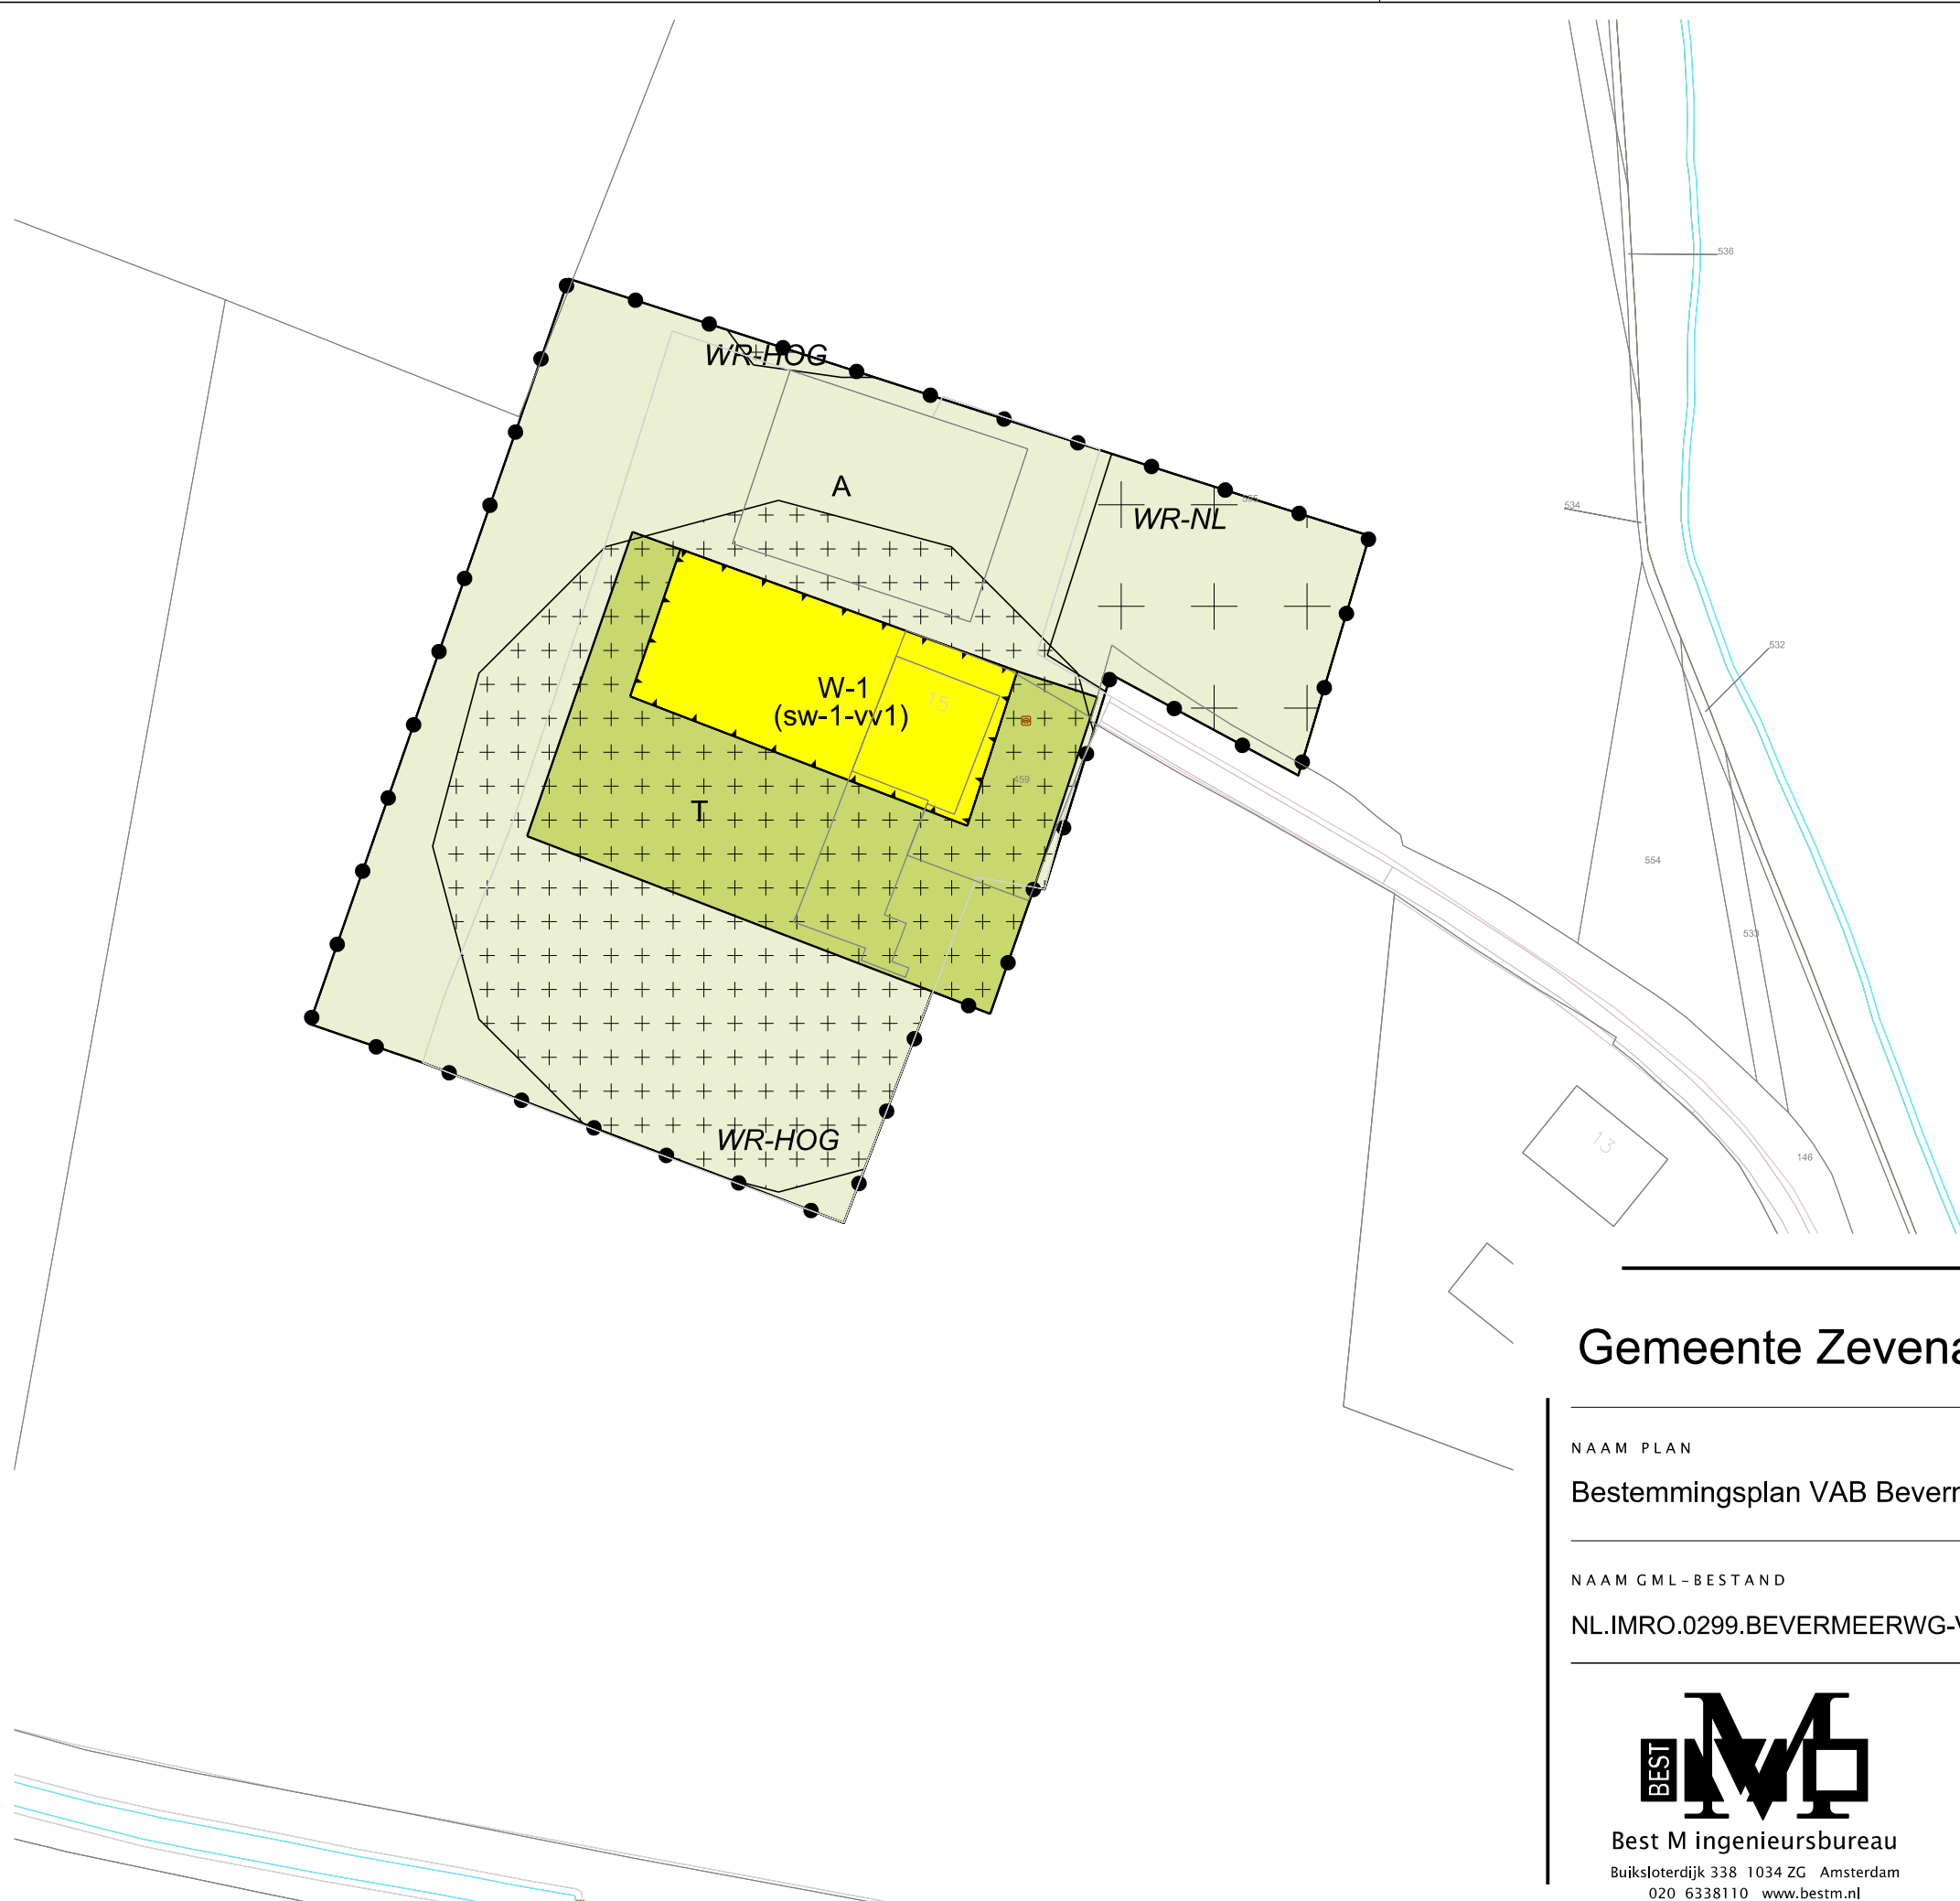

LEGENDA

- Plangebied
- Plangrens
- Bestemmingen
- A Agrarisch
 - T Tuin
 - W-1 Wonen - 1
- Dubbelbestemmingen
- W-1 HOG Waarde - Archeologie hoge verwachting
 - W-1 NL Waarde - Natuur en landschap
- Functieaanduidingen
- (sw-1-vv1) specifieke vorm van wonen - 1 - voorwaardelijke verplichting 1
 - (sw-1-vv2) specifieke vorm van wonen - 1 - voorwaardelijke verplichting 2
- Verklaring
- Ondergrond

Gemeente Zevenaar

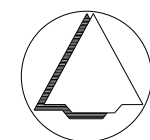

NAAM PLAN

Bestemmingsplan VAB Bevermeerseweg, Angerlo

NAAM GML-BESTAND

NL.IMRO.0299.BEVERMEERWG-VA01

DATUM

16-9-2020

BLAD VAN BLADEN

1 VAN 2

FORMAAT

A3



Best M ingenieursbureau
Buiksloterdijk 338 1034 ZG Amsterdam
020 6338110 www.bestm.nl



Twentepoort Oost 16A 7609 RG Almelo
0546 454466 www.biz.nu

TEKENAAR

MvL

SCHAAL

1 :1000