


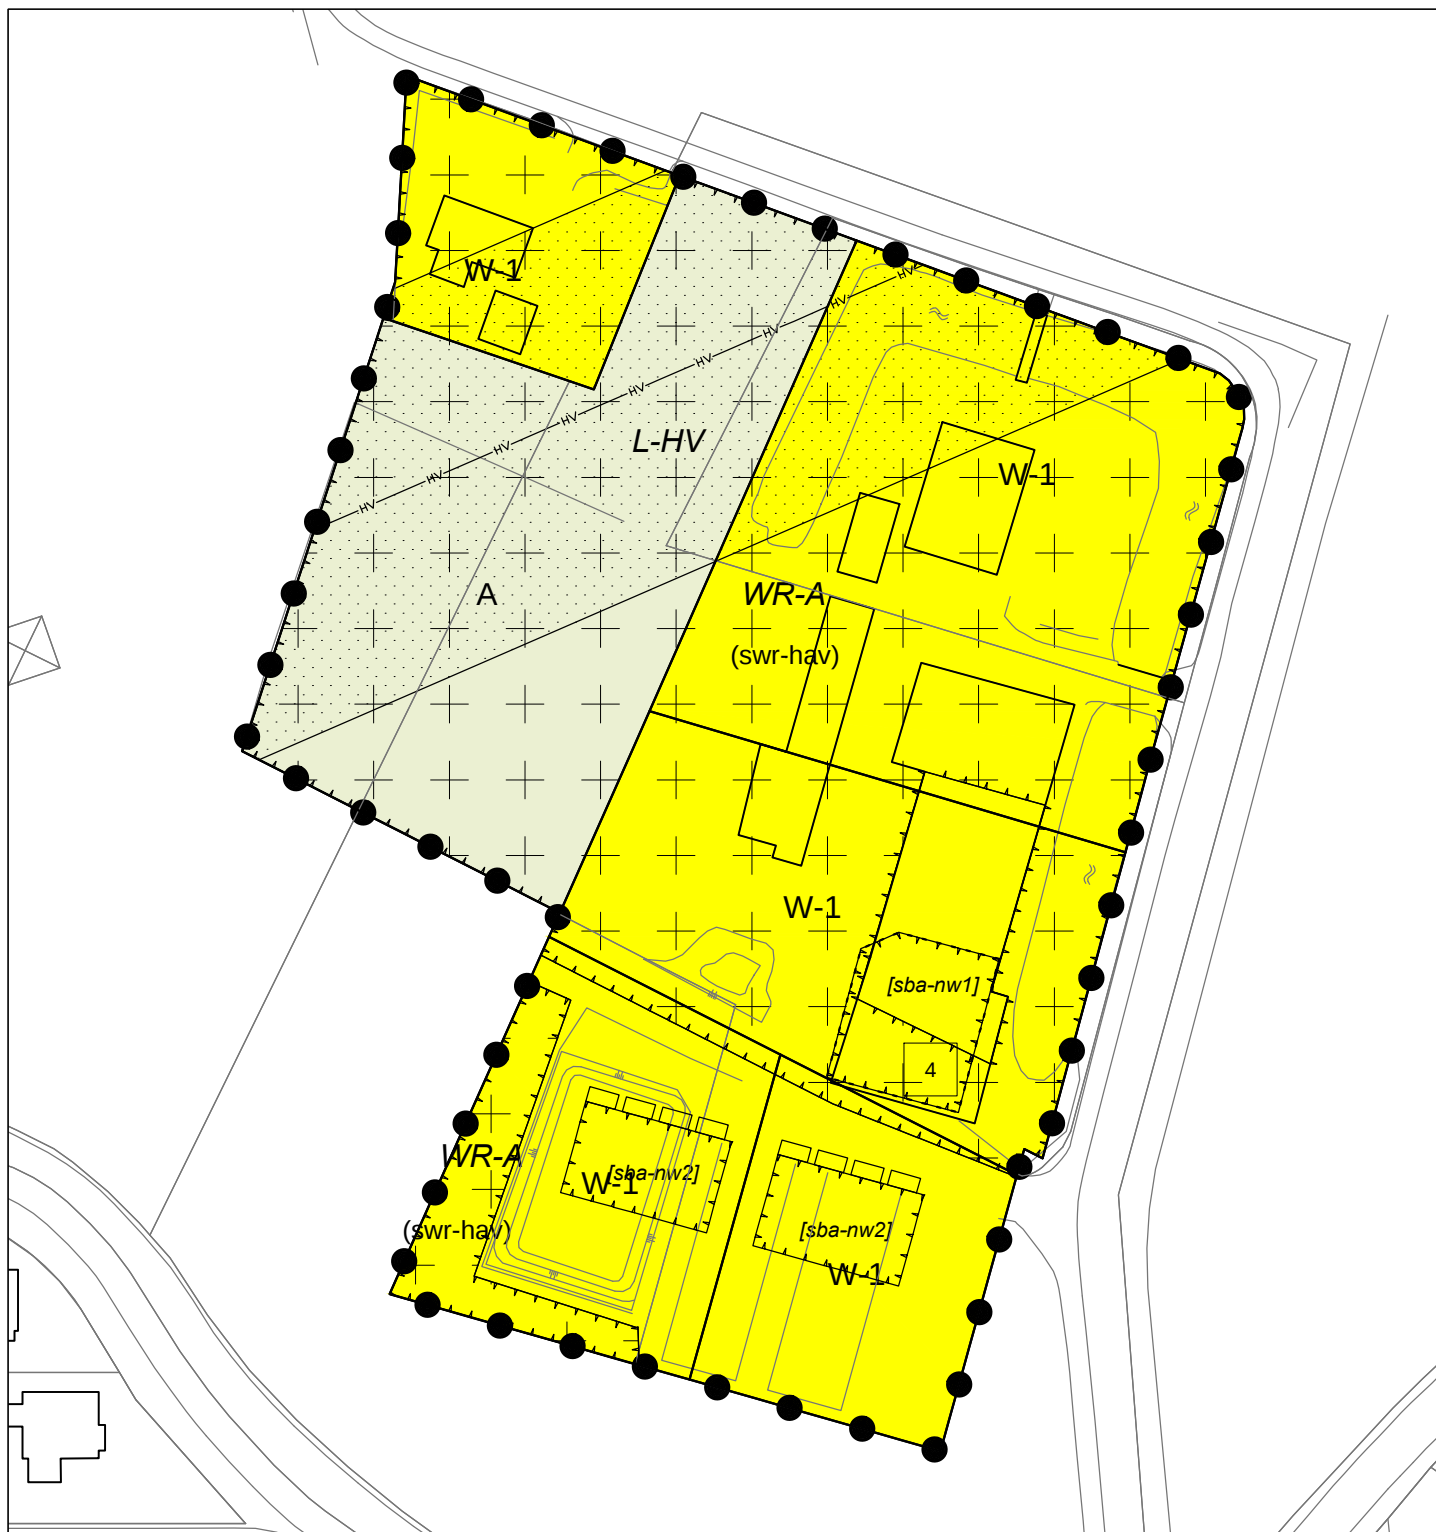

Plangebied

Plangebied

Enkelbestemmingen

A Agrarisch

W-1 Wonen -1

Dubbelbestemmingen

Leiding - Hoogspanningsverbinding

Waarde - Archeologie

Functieaanduidingen

specifieke vorm van waarde - hoge archeologische verwachting

Bouwaanduidingen

specifieke bouwaanduiding - nieuwe woning 1

specifieke bouwaanduiding - nieuwe woning 2

Maatvoeringen

maximum aantal wooneenheden

Figuren

hartlijn leiding - hoogspanningsverbinding
 gevellijn

Overig

ondergrond

Meters
 0 2 4 6 8 10 20 30 40 50



Bestemmingsplan Poelwijk Gemeente Zevenaar

idn : NL.IMRO.0299.BP00POELWIJK-VA01

schaal : 1:1000

formaat : A4

projectnr. : 01.90.04

laatst gew. : 27 september 2017

tekenaar : RvdB

www.buro-sro.nl Vestiging Arnhem