



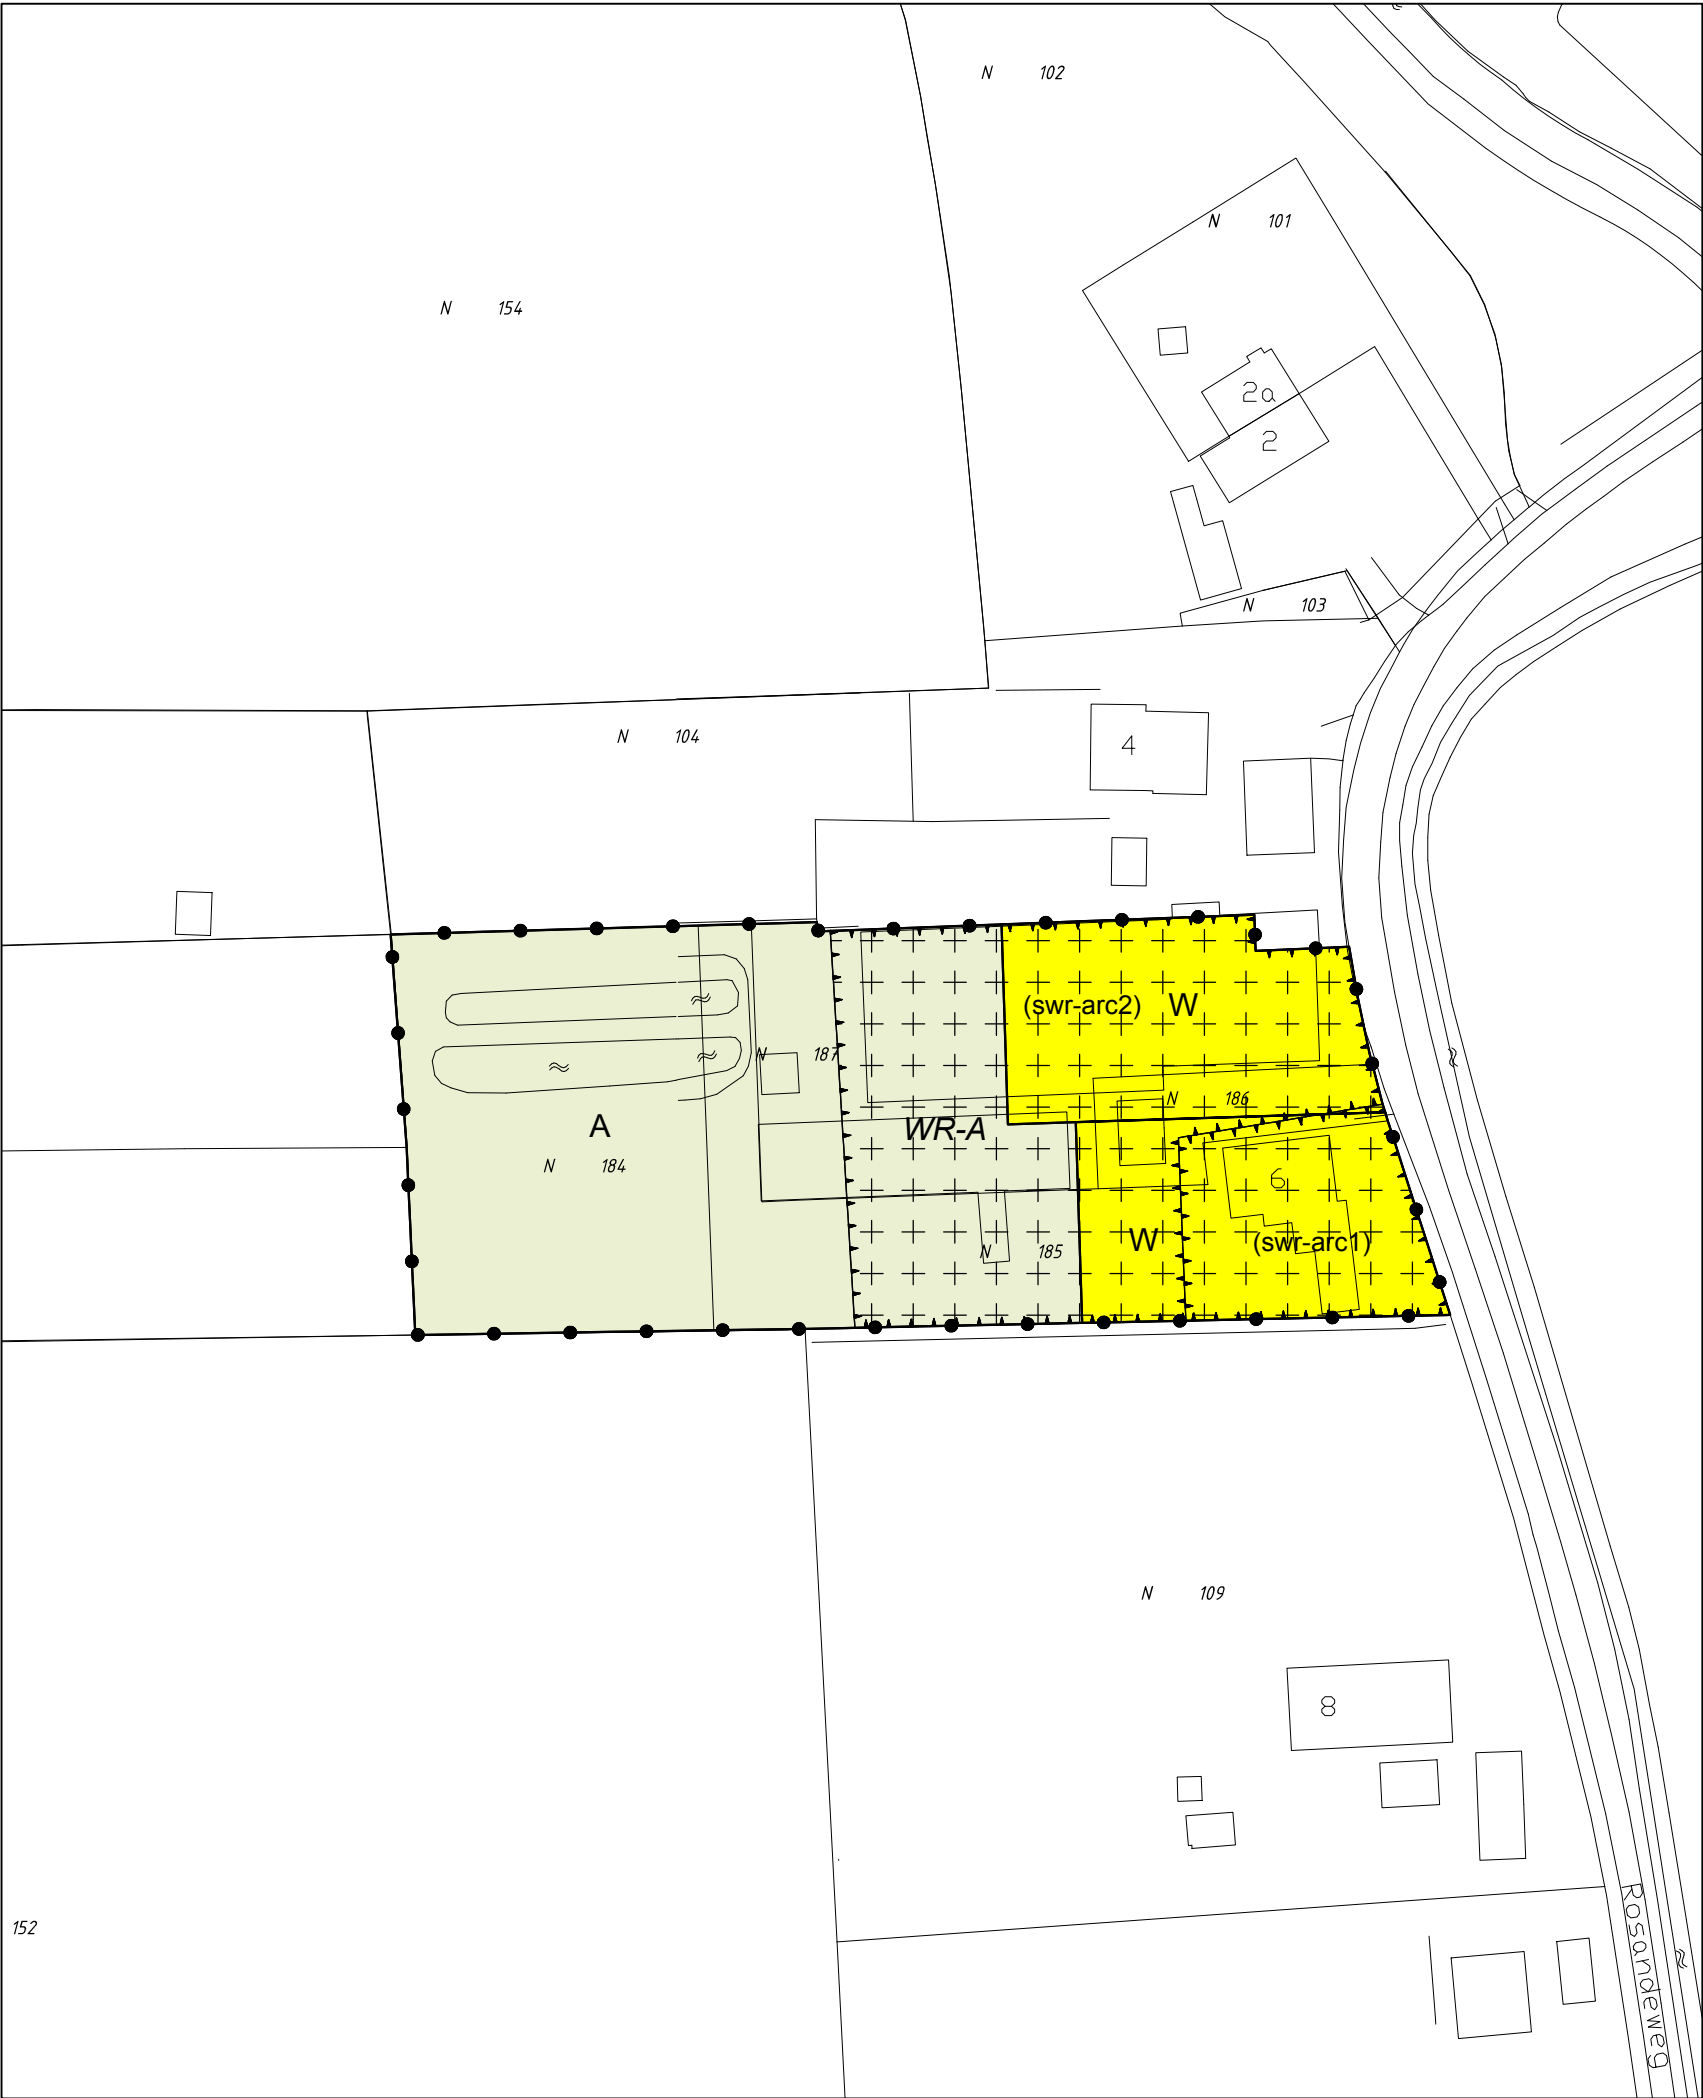

LEGENDA

PLANGEBIED

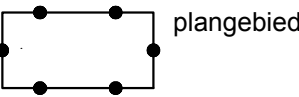


BESTEMMINGEN

- Agrarisch
A
- Wonen
W
- Waarde - Archeologie
WR-A

AANDUIDINGEN

- specifieke vorm van waarde - archeologie 1
(swr-arc1)
- specifieke vorm van waarde - archeologie 2
(swr-arc2)

VERKLARING

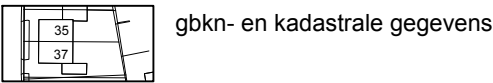

bestemmingsplan **Rosandeweg 6, Zevenaar**

schaal : 1 : 1000
formaat : A3
projectnummer : 150149
bladnummer : 1
aantal bladen : 1
identificatiecode : NL.IMRO.0299.BP00ROSANDEWEG6-VA01

datum : 30-06-2016
datum ondergrond : 05-08-2015
voorontwerp : -
ontwerp : 03-02-2016
vaststelling : 30-06-2016

gemeente **Zevenaar**

