


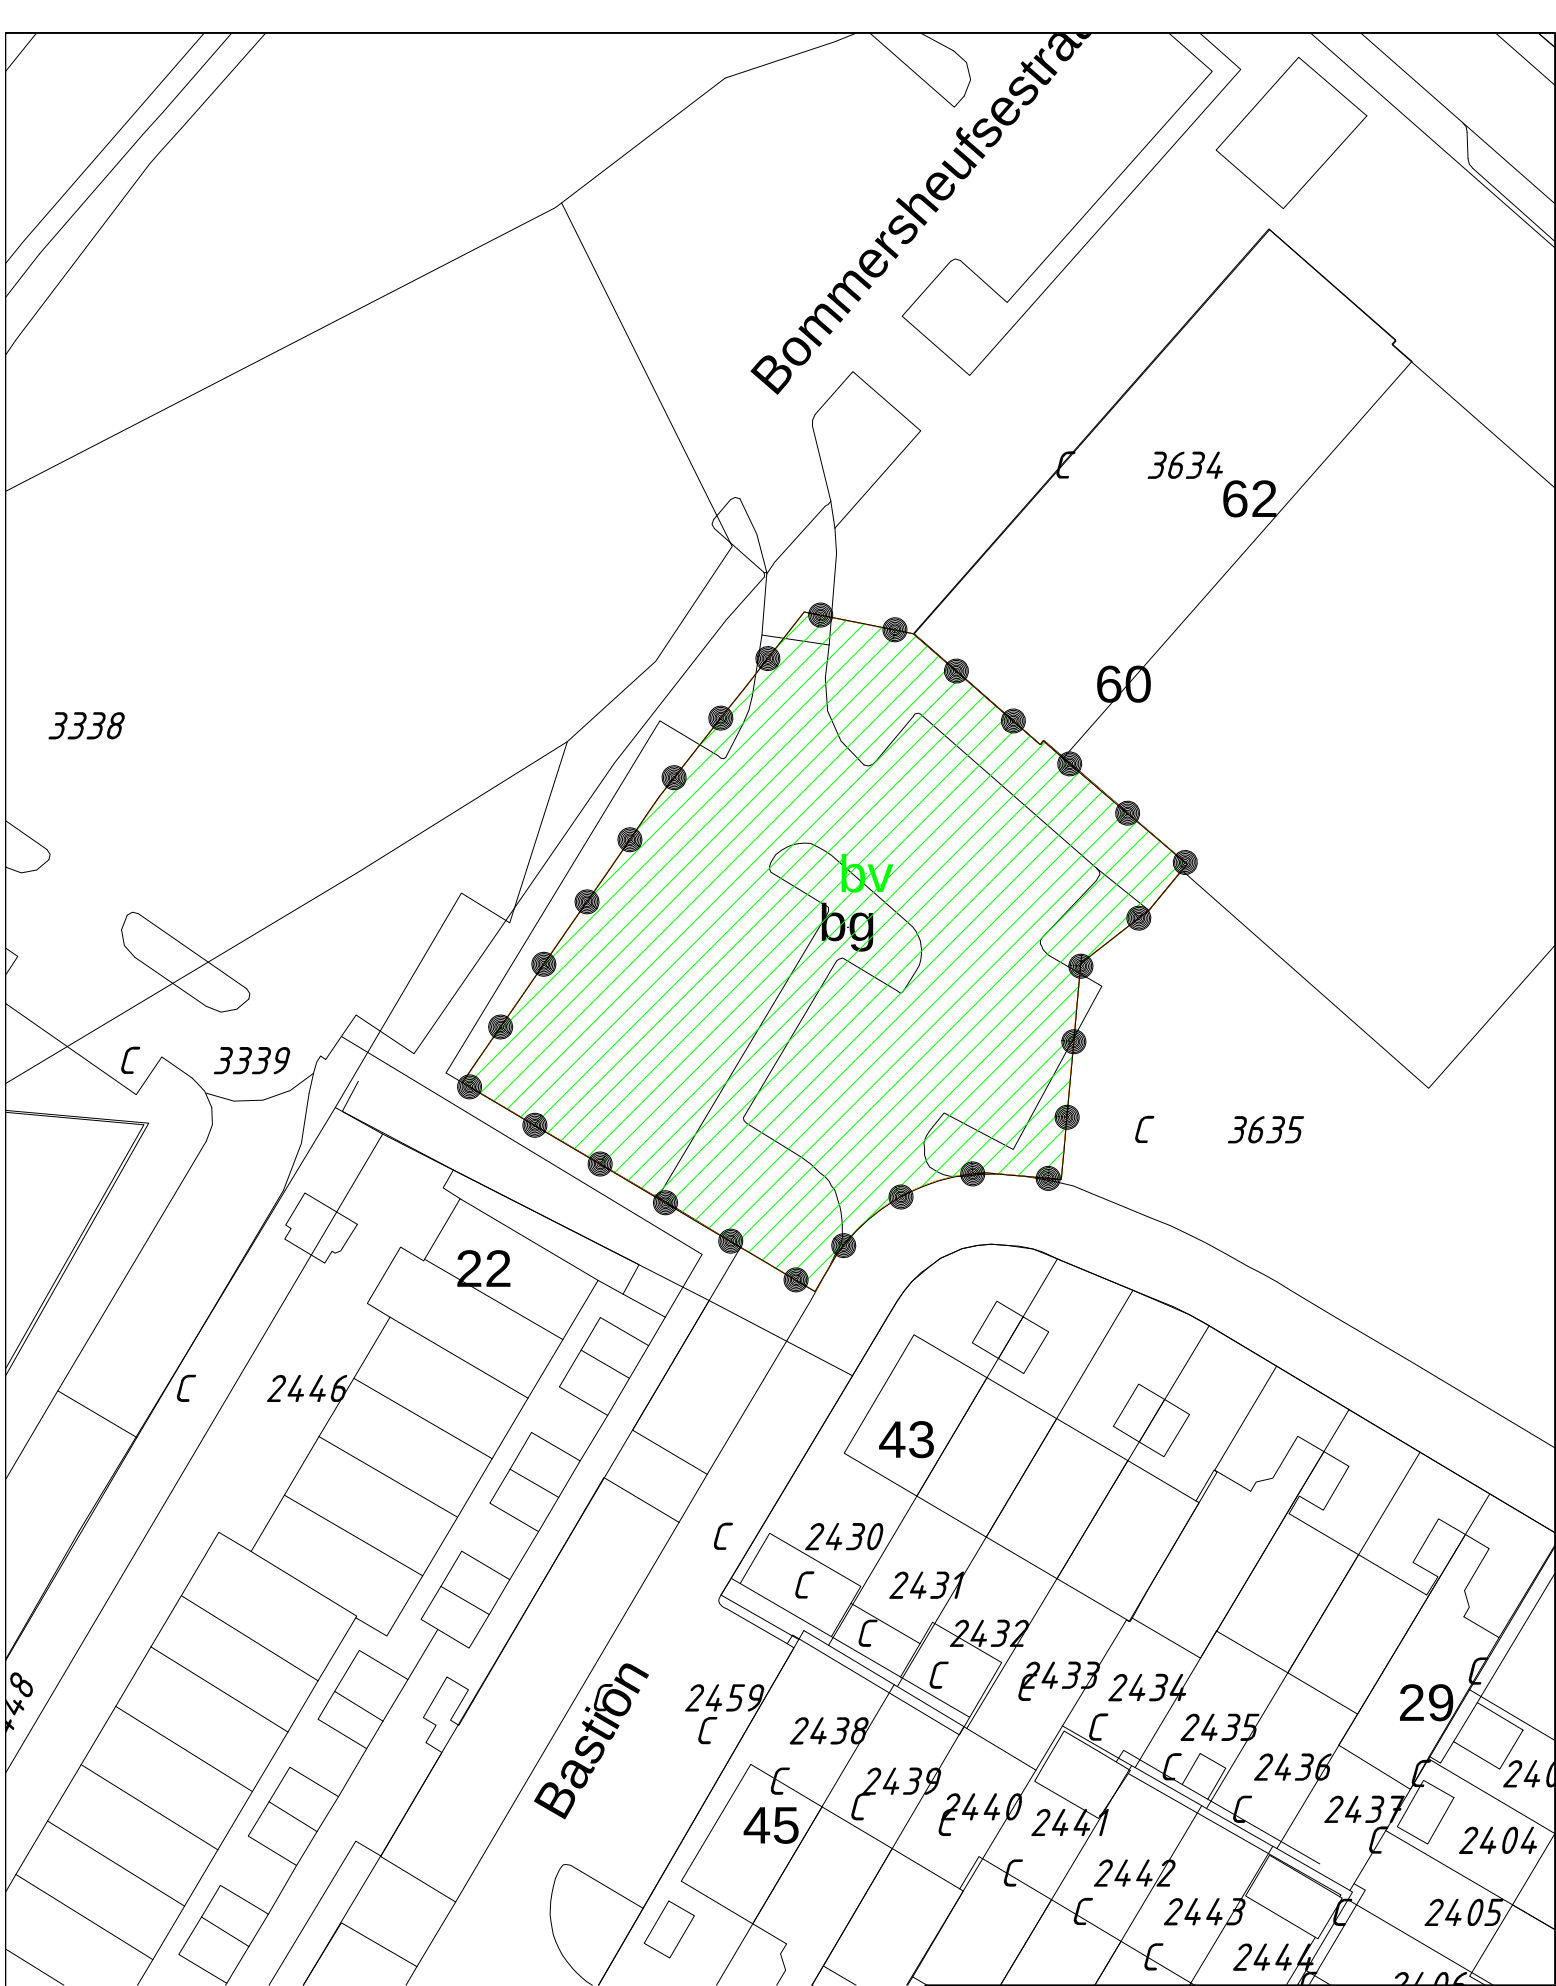

Plangebied



Gerechtelijke uitspraak
Bestemmingsplan Bommersheufsestraat Zevenaar

Besluitvlak



Besluitvlak


Zevenaar

Project:			Gemeente Zevenaar		
Onderdeel:			Gerechtelijke uitspraak BP Bommersheufsestraat Zevenaar		
Getekend :	AS		Datum:	Nr:	Par:
			Wijzigingen		
Gezien :					
Datum :			31-5-2017		
Schaal :			1:500		
Bestek Nr :					
Aantal BI :					
Tek.Nr :			NL-INFO-0239-BP01BOMMERSHEUF-GU01		