



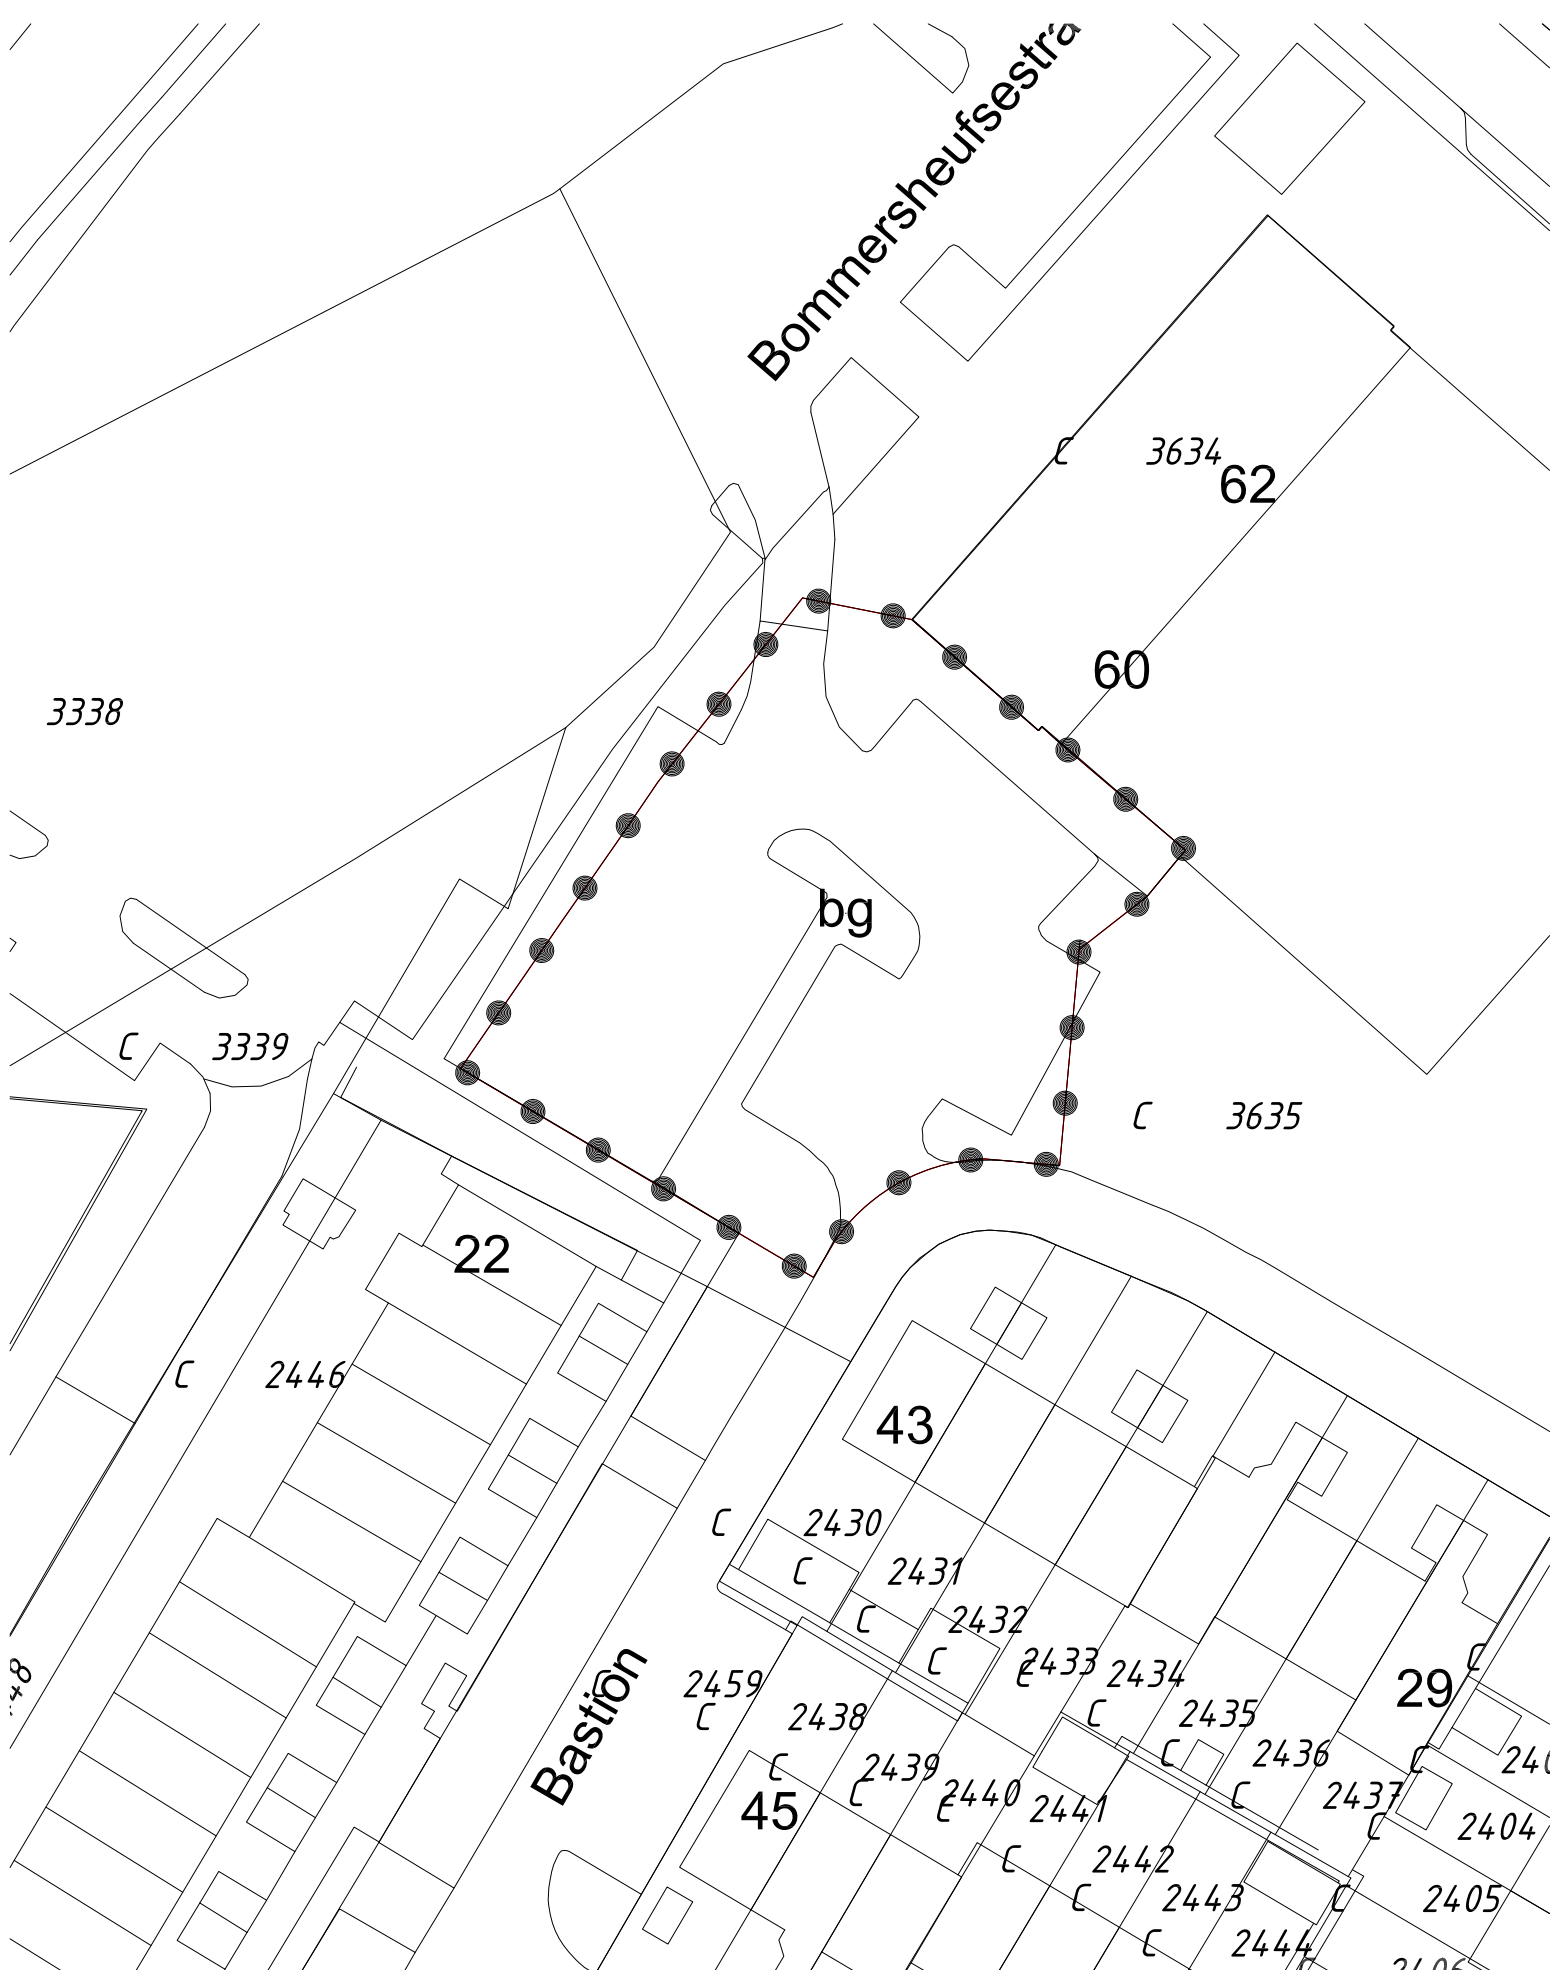

Plangebied

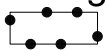

Gerechtelijke uitspraak

Bestemmingsplan Bommersheufsestraat Zevenaar

Besluitvlak



Besluitvlak



Project:

Gemeente Zevenaar

Onderdeel:

Gerechtelijke uitspraak

BP Bommersheufsestraat Zevenaar

Getekend : AS

Datum:	Nr:	Par:
	Wijzigingen	
Gezeten :		
Datum :	20-12-2017	
Schaal :	1:500	
Bestek Nr :		
Aantal Bl :		
Tek.Nr:		

NL.IMRO.0299.BP01BOMMERSHEUF-GU02