


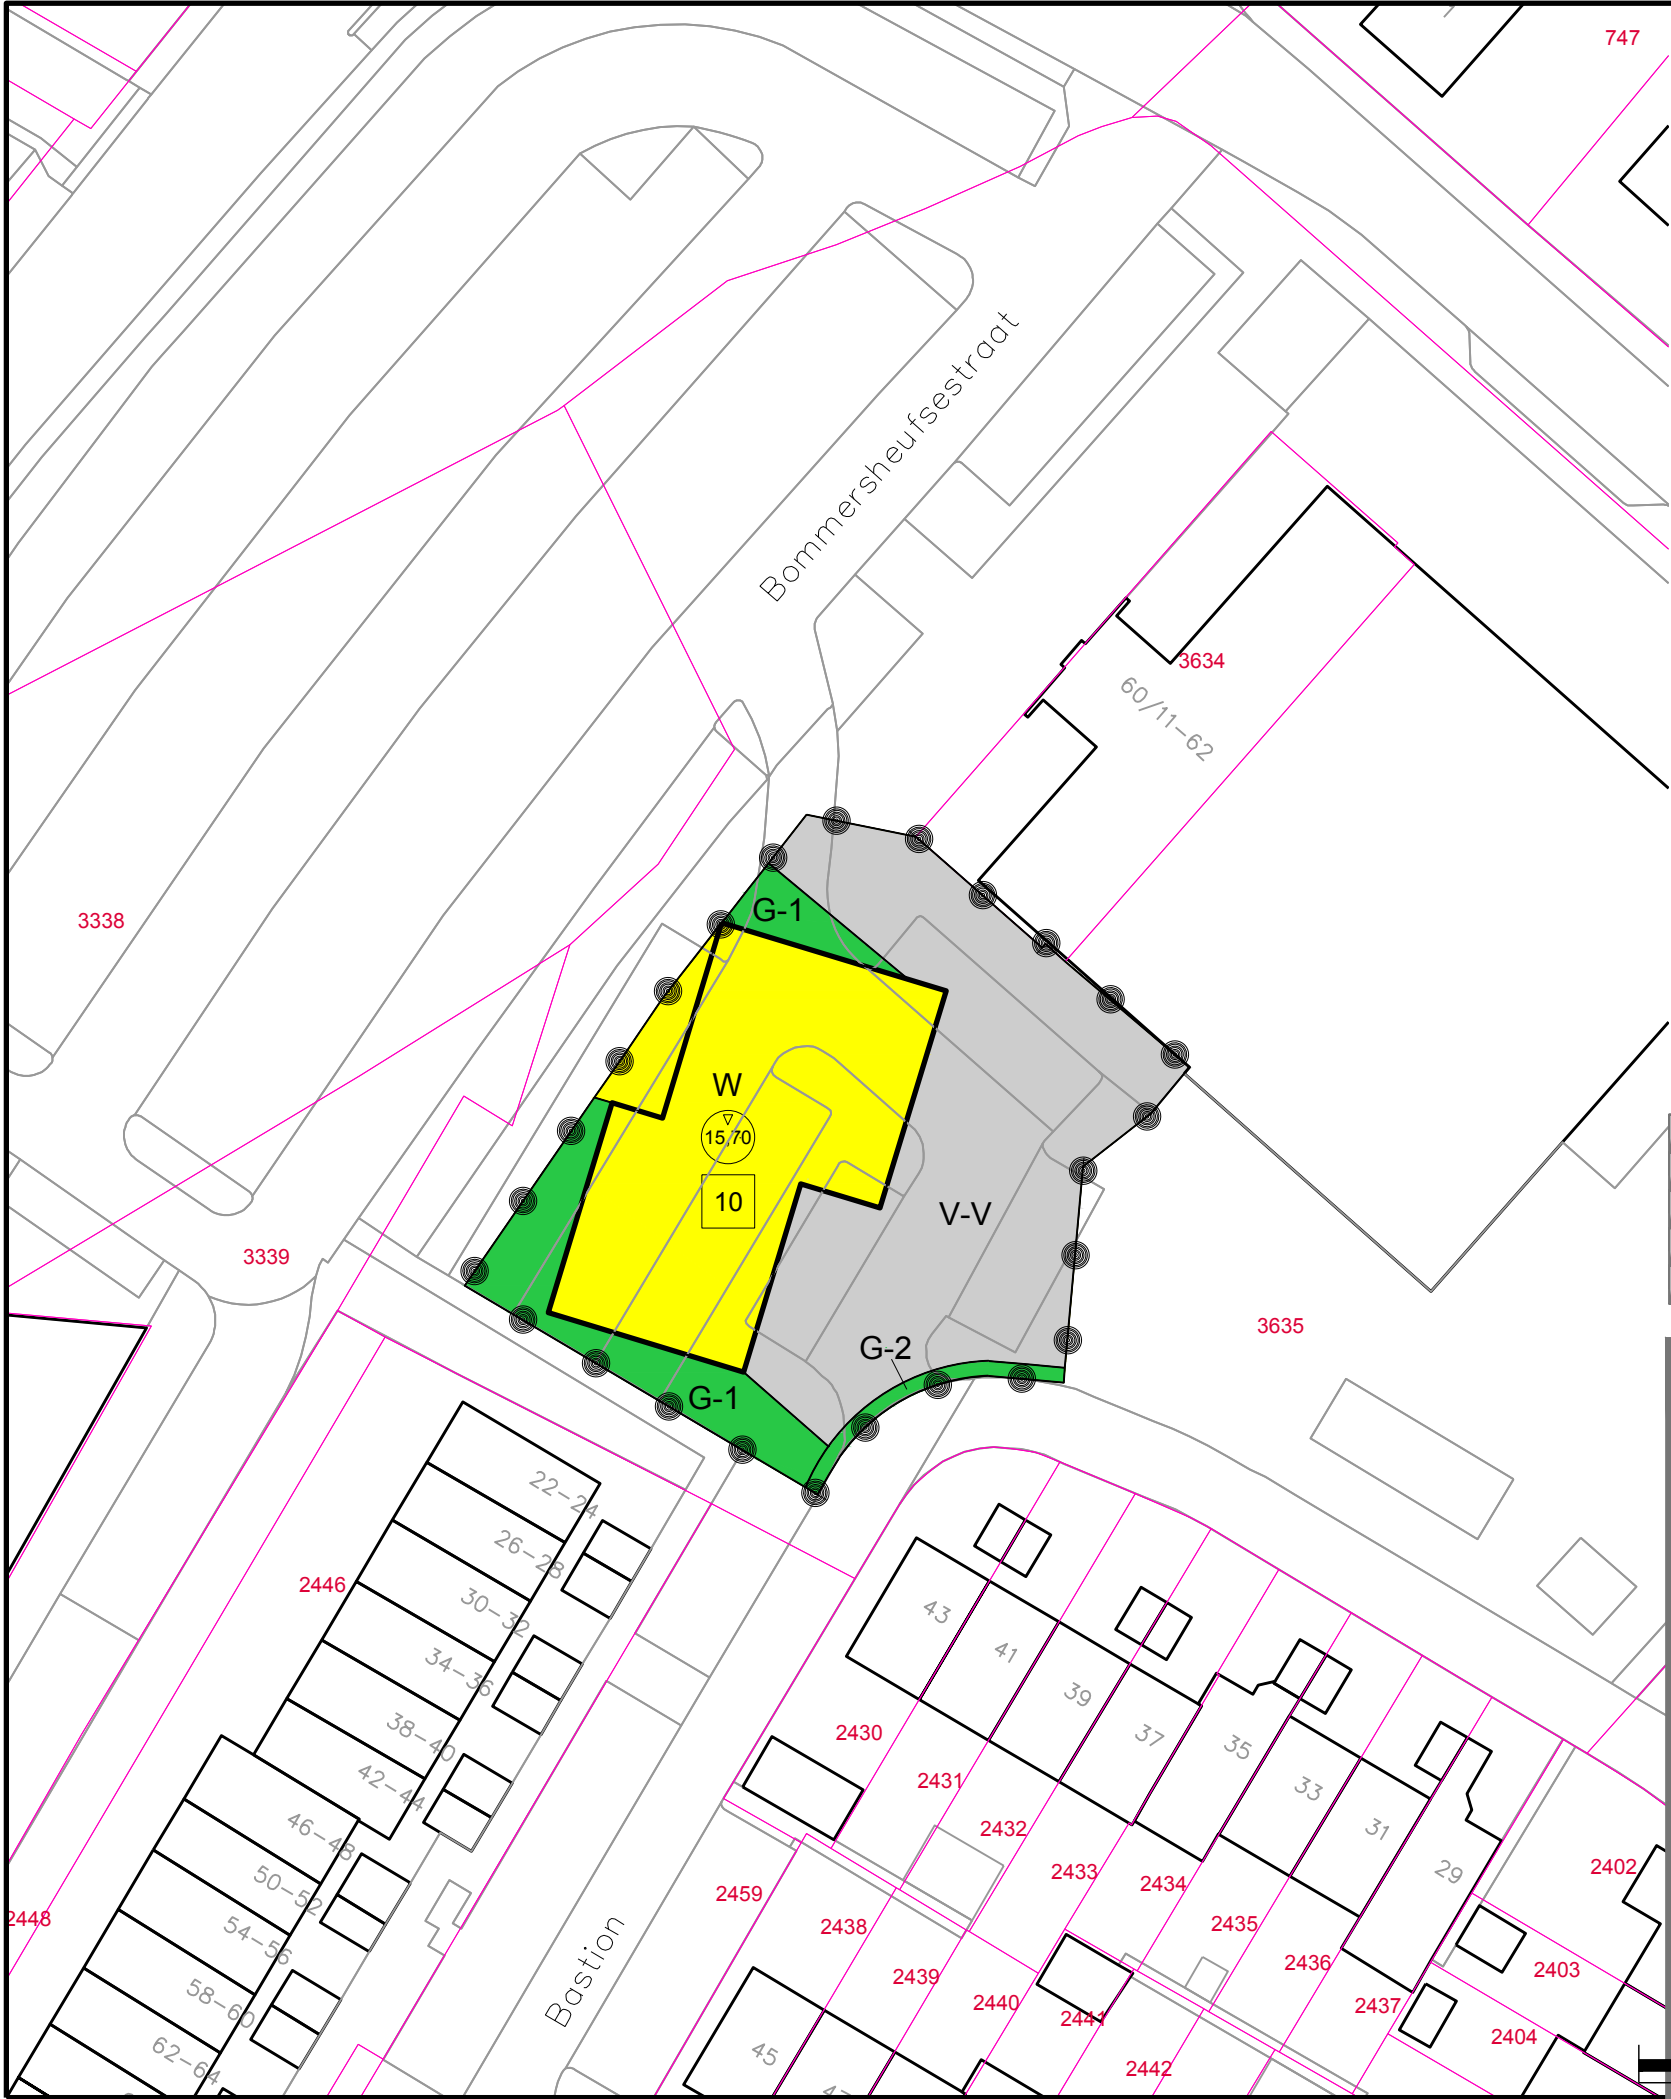

LEGENDA

Plangebied

Grens plangebied

Enkelbestemmingen

- Groen - 1
- Groen - 2
- Verkeer - Verblijf
- Wonen

Bouwvlakken

bouwvlak

Maatvoeringen

- maximum aantal wooneenheden
- maximum bouwhoogte (m)



3	14-08-2017	Aanpassingen a.d.v. tussenuitspraak RvS	JLE	-	SR	-	SR	-
2	22-07-2016	Aanpassingen conform raadsbesluit 29-6-2016	JLE	-	SR	-	SR	-
1	08-12-2015	Aanpassingen concept verbeelding	JLE	-	EVH	-	PGE	-
0	30-10-2015		JLE	-	EVH	-	PGE	-
Versie	Datum	Omschrijving	Opsteller	Par.	Verificatie	Par.	Validatie	Par.

BP Bommersheufsestraat

Onderdeel

Verbeelding

NL.IMRO.0299.BP01BOMMERSHEUF-VA02

Opdrachtgever

Gemeente Zevenaar

Herten

Schoolstraat 8, 6049 BN Herten

Postbus 14, 6040 AA Roermond

's-Hertogenbosch

Hambakenwetering 5-J, 5231 DD 's-Hertogenbosch

Postbus 2309, 5202 CH 's-Hertogenbosch

088 - 3366333

info@kragten.nl

www.kragten.nl

Fase

Projectnummer

ZEV002-0001

Formaat

A3

Tekeningnummer

2015-1748

Schaal

1: 500

Behorende bij doc. nr.

