


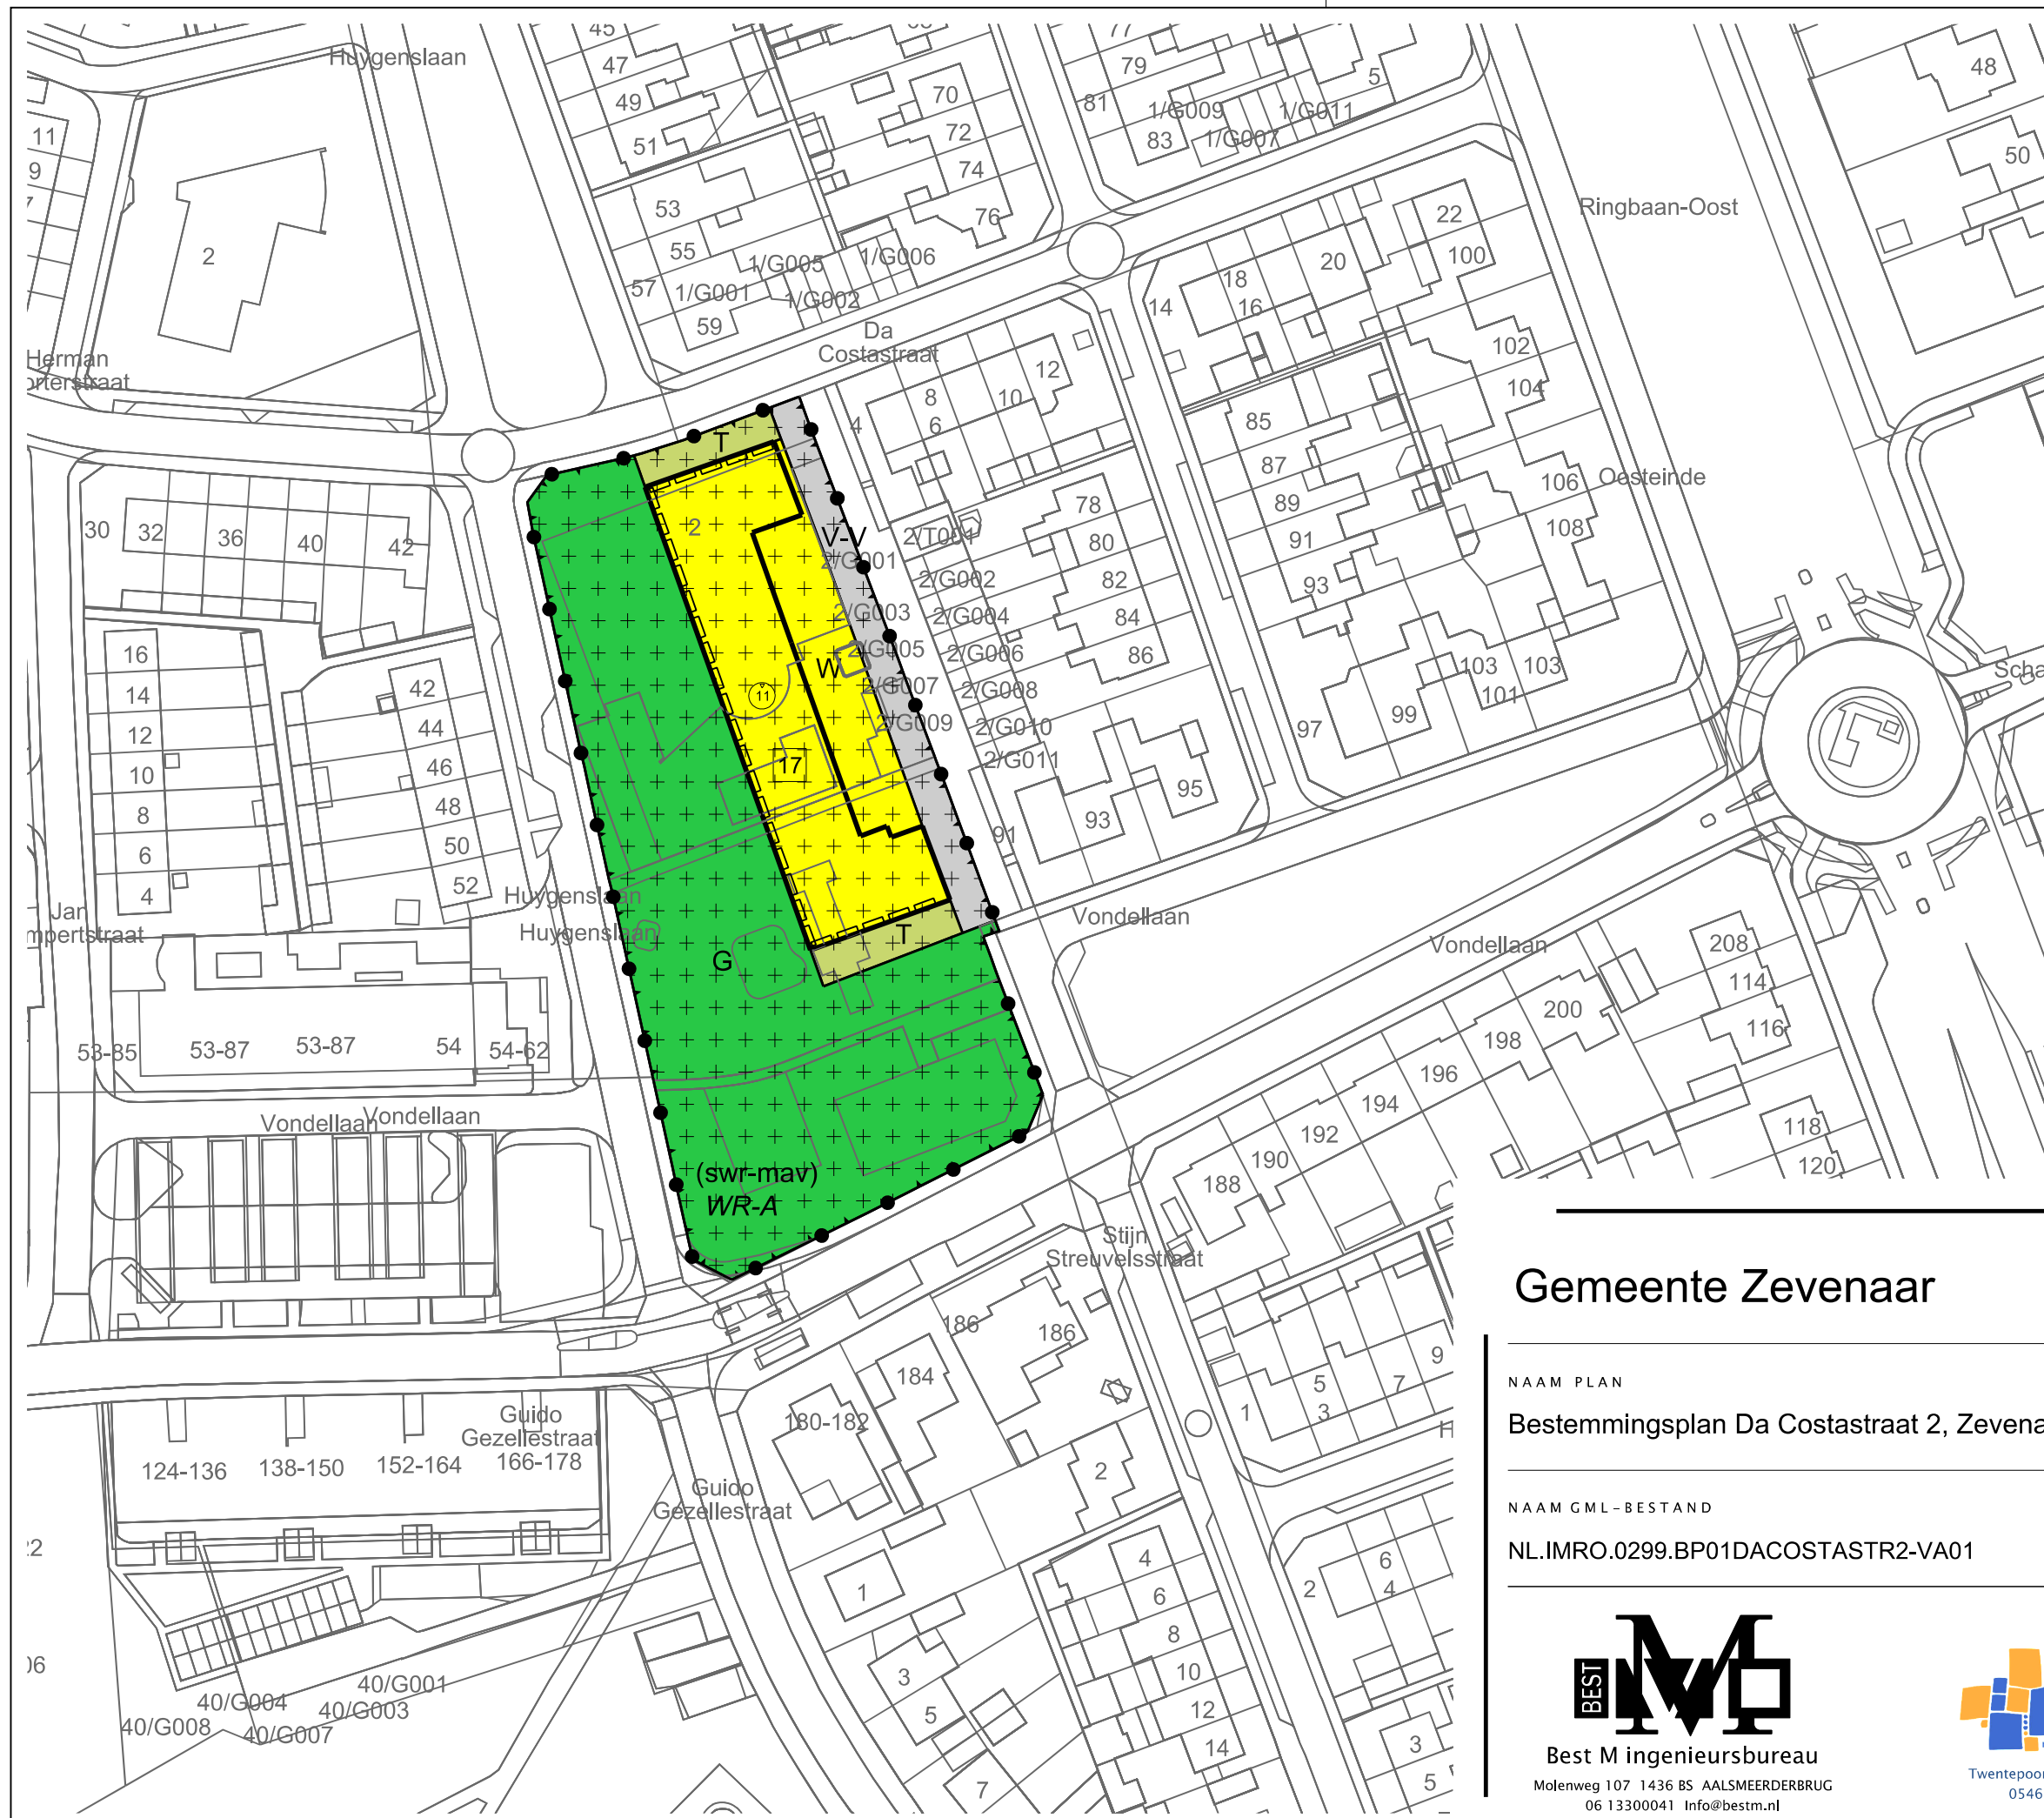

LEGENDA

Plangebied

Plangrens

Bestemmingen

G

Groen

T

Tuin

V-V

Verkeer - Verblijf

W

Wonen

Dubbelbestemmingen

WR-A

Waarde - Archeologie

Functieaanduidingen

(swr-mav)

specifieke vorm van waarde - middelmatige archeologische verwachting

Bouwvlak

bouwvlak

Maatvoering

17

maximum aantal wooneenheden

11

maximum bouwhoogte (m)

Figuren

voorgevelrooilijn

Verklaring

Ondergrond

Gemeente Zevenaar

NAAM PLAN
Bestemmingsplan Da Costastraat 2, Zevenaar

NAAM GML-BESTAND	DATUM	BLAD VAN BLADEN	FORMAAT
NL.IMRO.0299.BP01DACOSTASTR2-VA01	23-5-2024	1 VAN 1	A3

Best M ingenieursbureau

Molenweg 107 1436 BS AALSMEERDERBRUG

06 13300041 Info@bestm.nl

ruimtelijke plannen en advies

Twentepoort Oost 16A 7609 RG Almelo

0546 454466 www.bjz.nu

TEKENAAR	SCHAAL
MvL	1 :1000

