


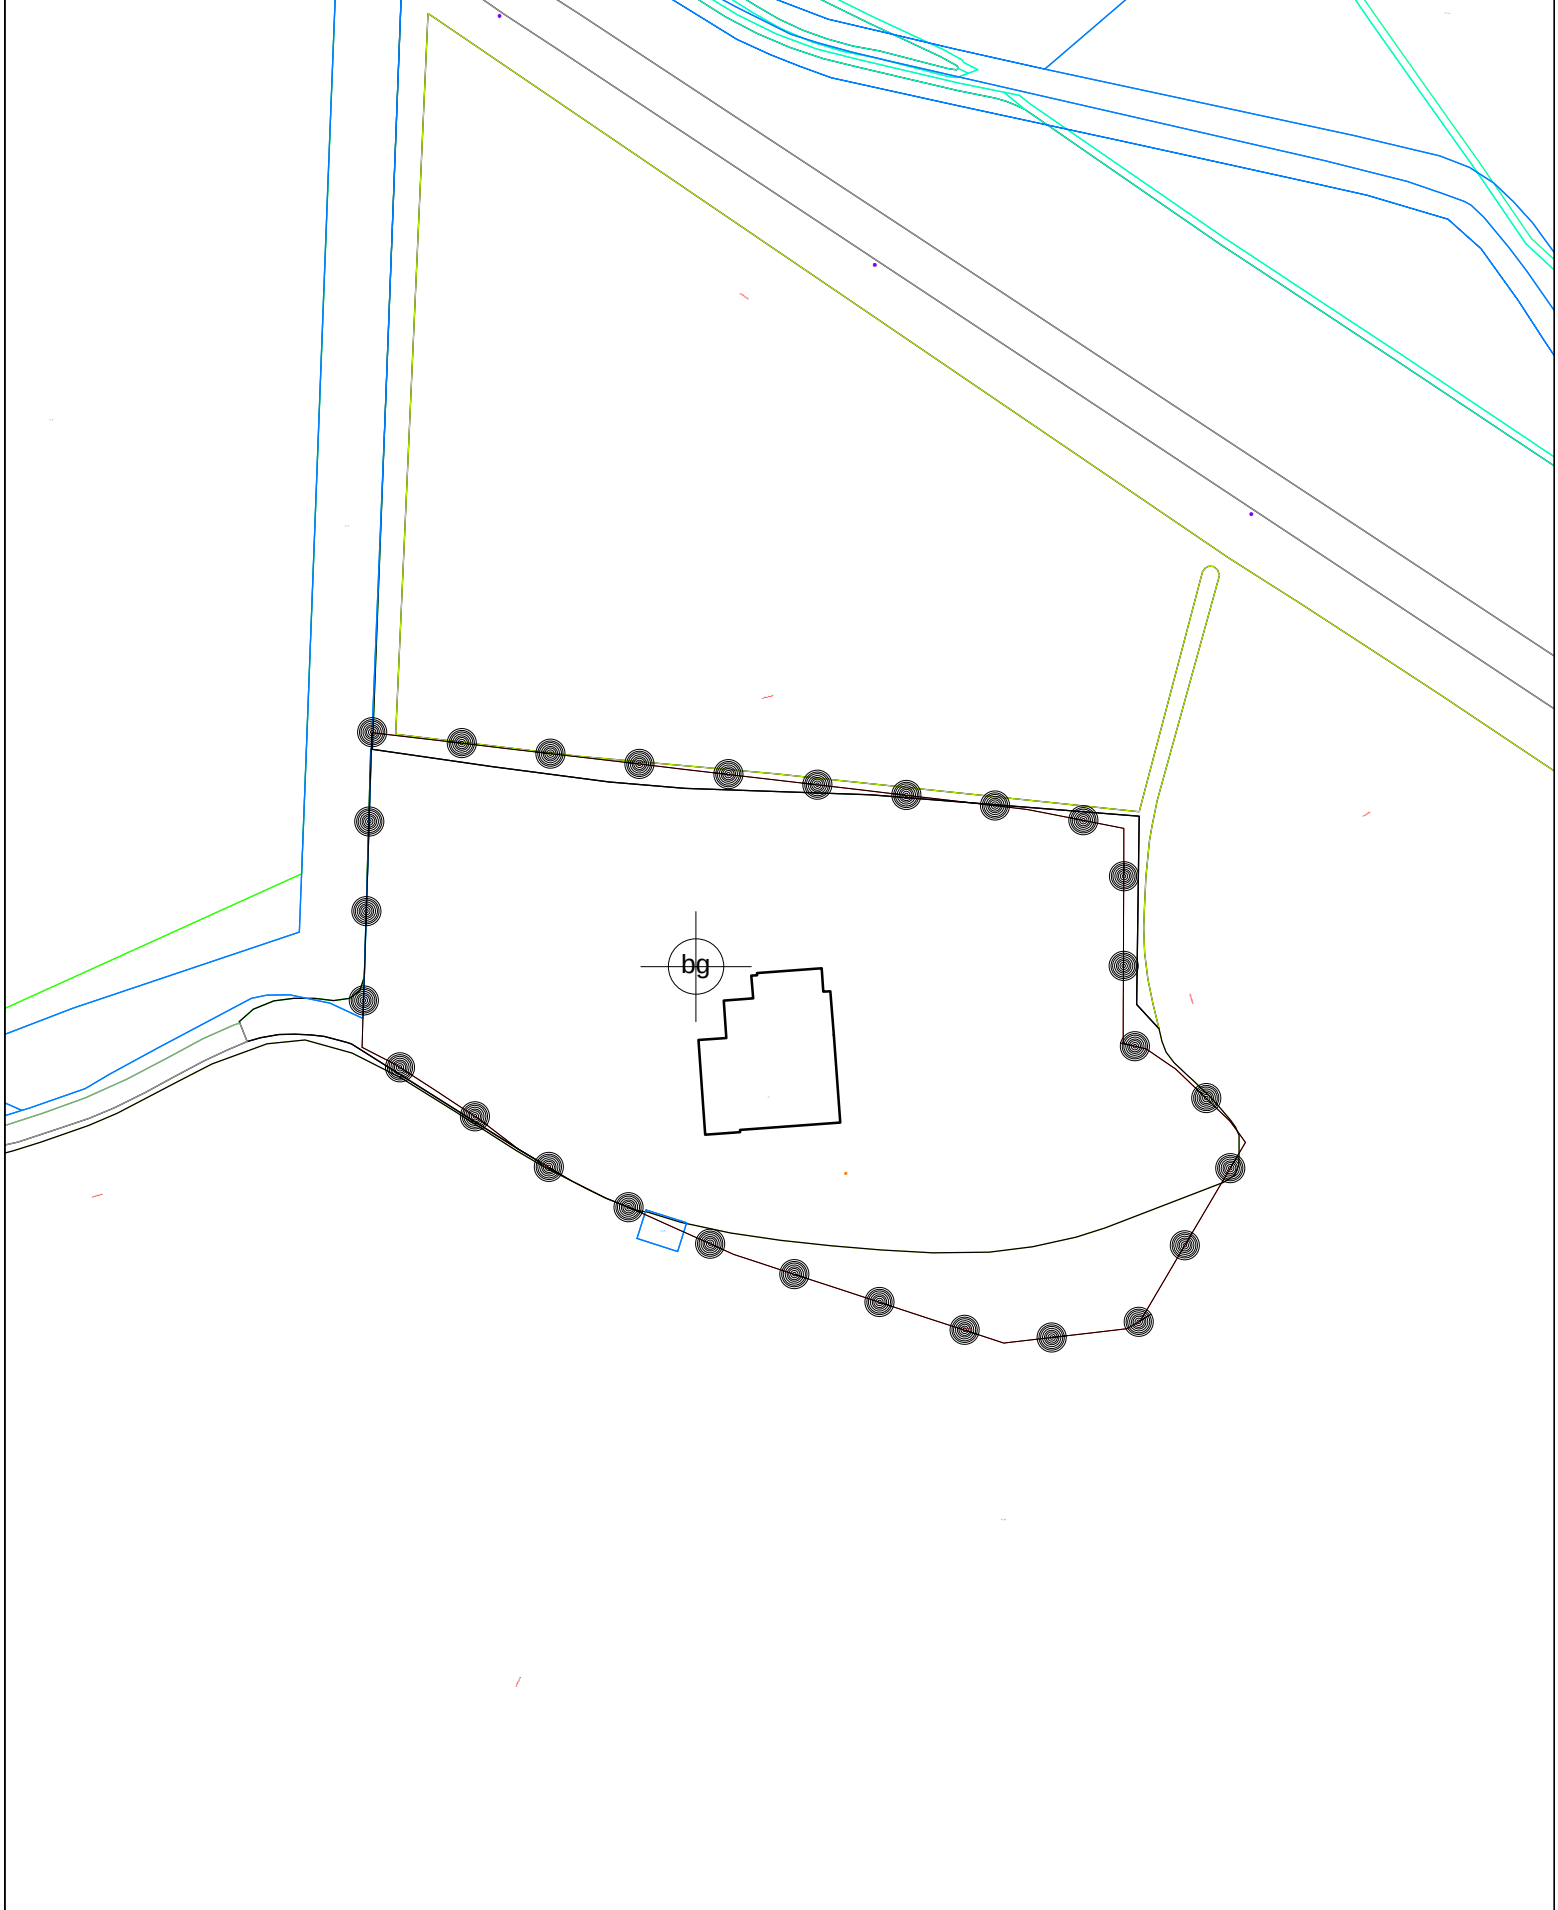

 GEMEENTE ZEVENAAR	Getekend : AS		
Project: Gemeente Zevenaar	Datum:	Nr:	Par:
	↓ Wijzigingen ↑		
Onderdeel: Plangebied Gerechtelijke Uitspraak BP De Holtkamp	Gezien :		
	Datum : 23-5-2023		
	Schaal : 1:1000		
	Bestek Nr :		
	Aantal Bl :		
	Tek.Nr :		
NL-9990.0009 BP02DEHOLTKAMP-GUOL			