


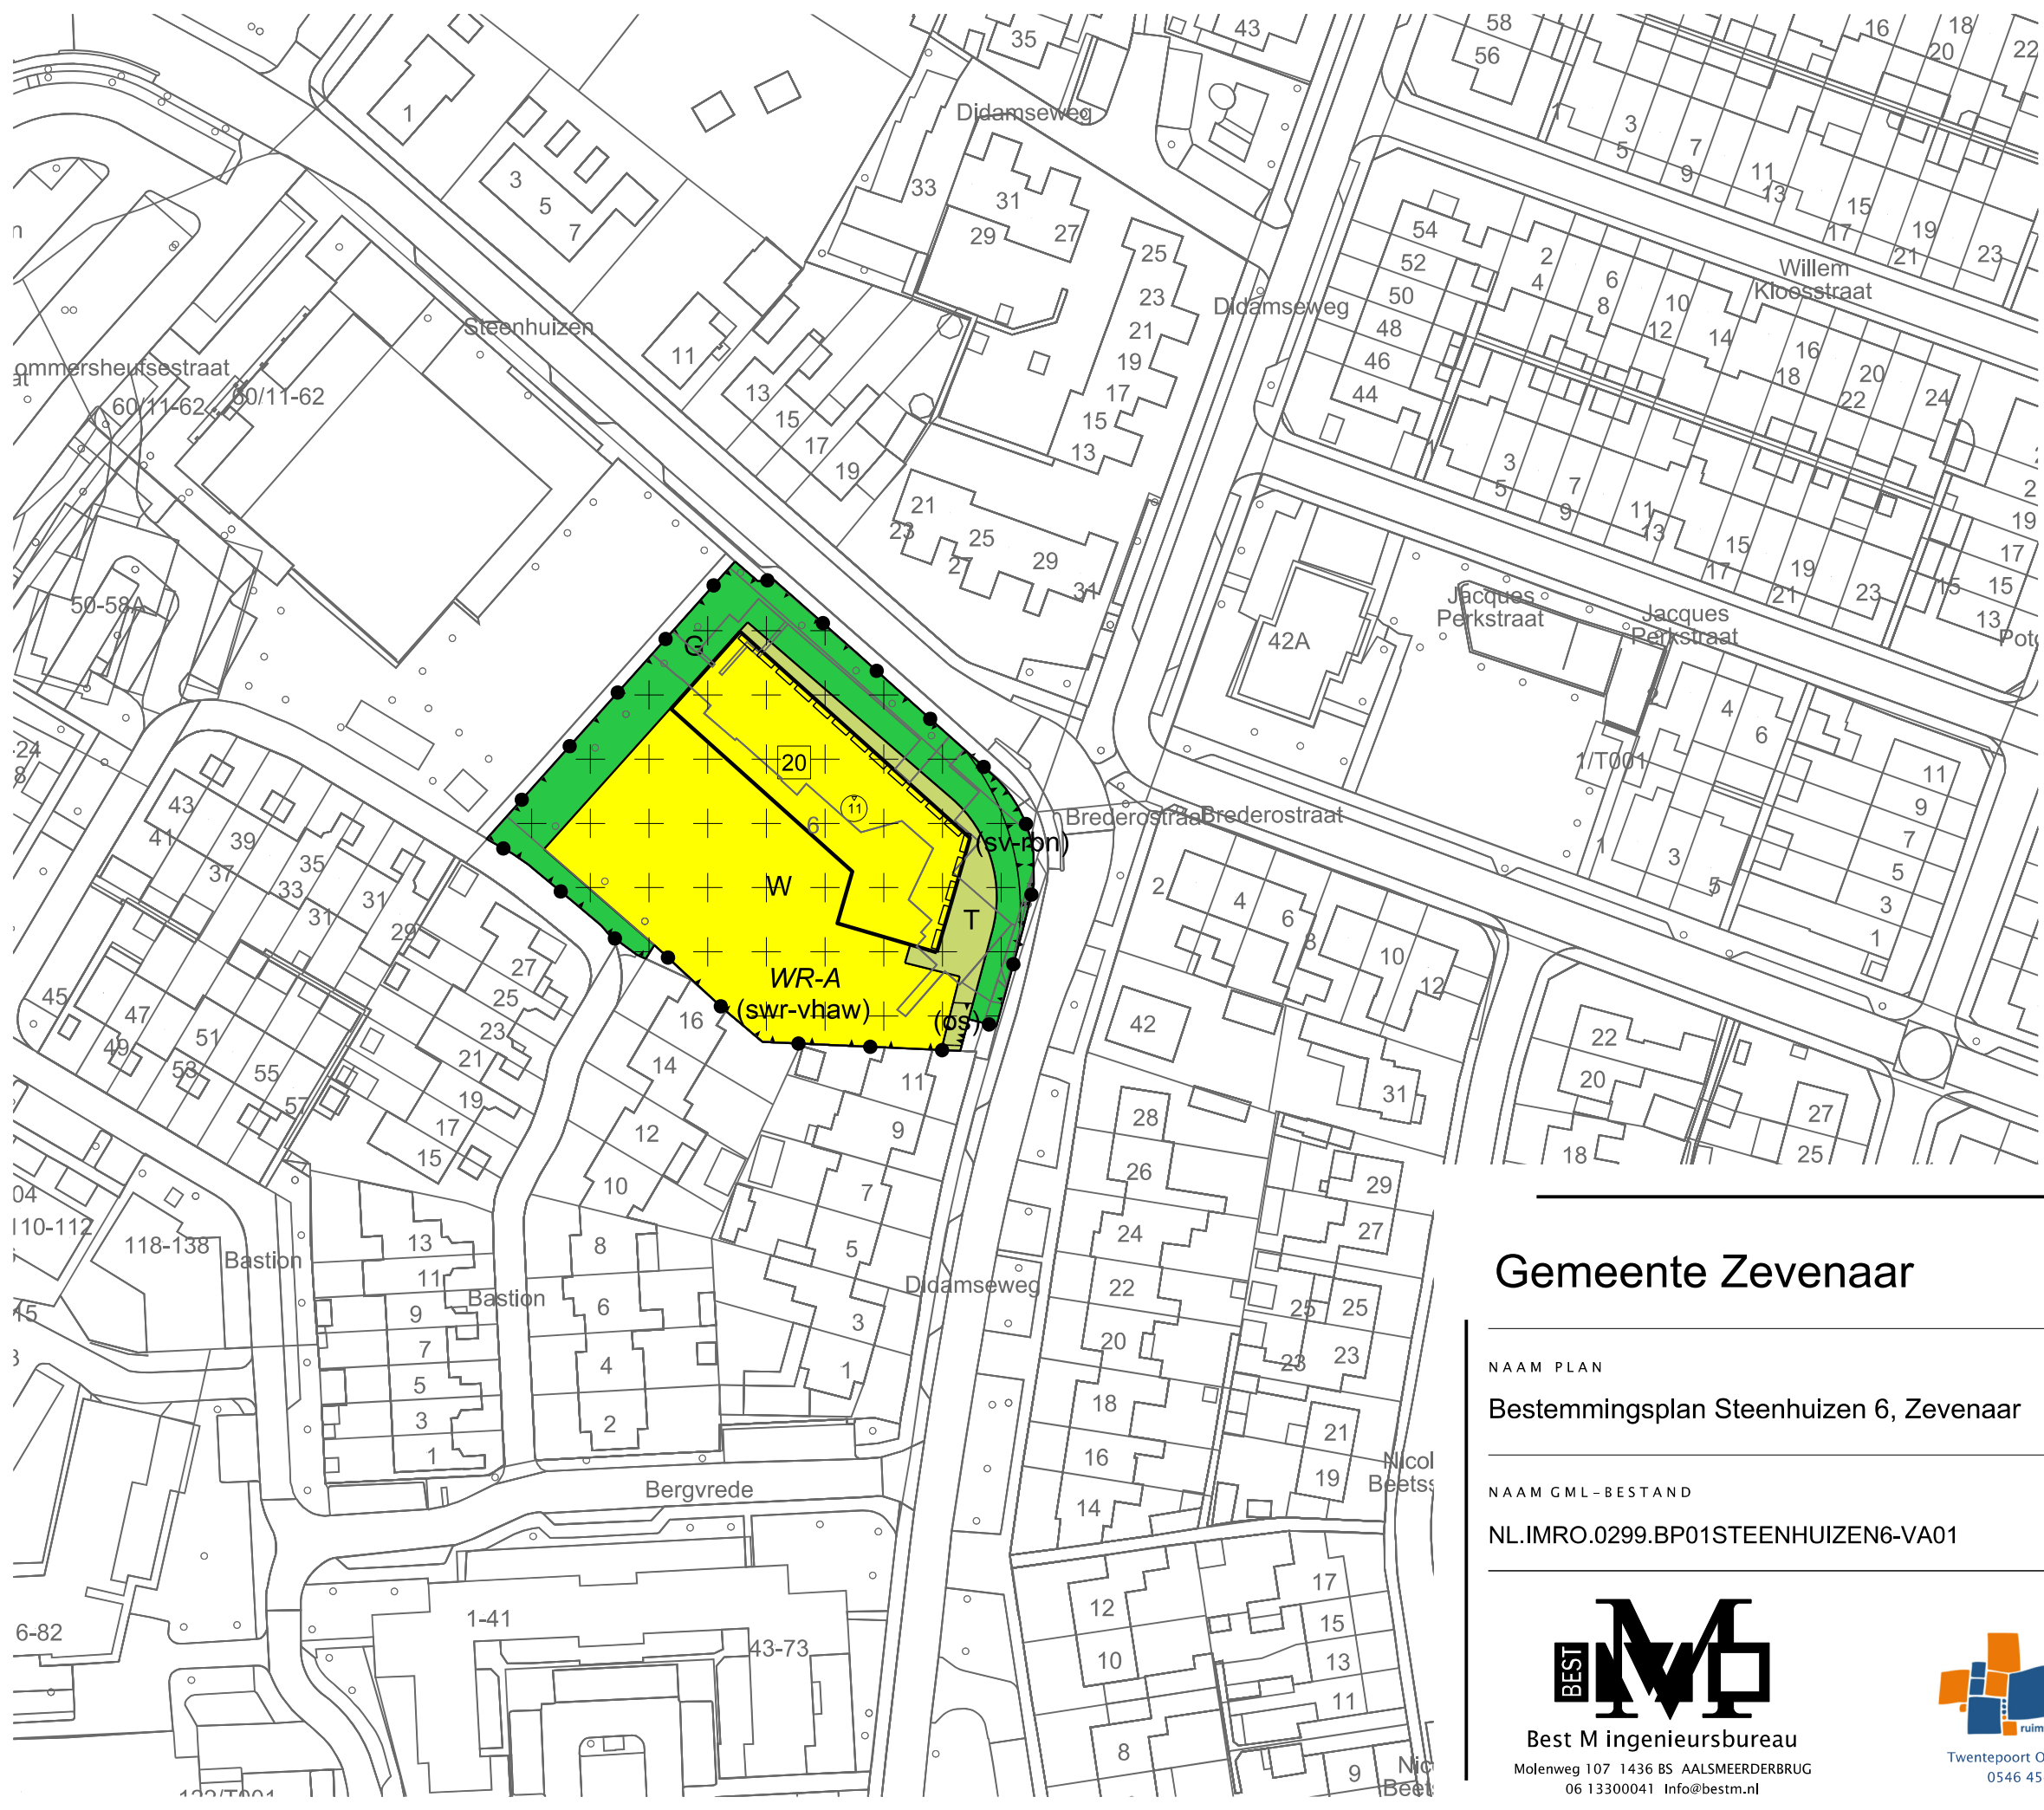

LEGENDA

- Plangebied
 - Plangrens
- Bestemmingen
 - G Groen
 - T Tuin
 - W Wonen
- Dubbelbestemmingen
 - WR-A Waarde - Archeologie
- Functieaanduidingen
 - (os) ontsluiting
 - (sv-rbn) specifieke vorm van verkeer - rijbanen
 - (swr-vhaw) specifieke vorm van waarde - vastgestelde hoge archeologische waarde
- Bouwvlak
 - bouwvlak
- Maatvoering
 - 20 maximum aantal wooneenheden
 - 11 maximum bouwhoogte (m)
- Figuren
 - voorgevelrooilijn
- Verklaring
 - Ondergrond

Gemeente Zevenaar

NAAM PLAN

Bestemmingsplan Steenhuizen 6, Zevenaar

NAAM GML-BESTAND

NL.IMRO.0299.BP01STEENHUIZEN6-VA01

DATUM

16-2-2024

BLAD VAN BLADEN

1 VAN 1

FORMAAT

A3

TEKENAAR

MvL

SCHAAL

1 :1000



Best M ingenieursbureau
Molenweg 107 1436 BS AALSMEERDERBRUG
06 13300041 Info@bestm.nl



Twentepoort Oost 16A 7609 RG Almelo
0546 454466 www.bjz.nu