
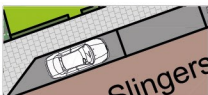


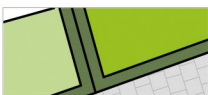


Legenda

-  Bebouwing
-  Perceel met oppervlakte
-  Verharding rijbaan klinkers
-  Verharding achterpad klinkers
-  Parkeren
-  Gras
-  Plantvak
-  Haag
-  Trottoir
-  Boom
-  Paaltje
-  Keermuur
-  Hekwerk met klimop en poorten
-  Verhoogde band met hekwerk met klimop

Pastoor Slingerstraat


Project: 3214.03
Schaal: 1:250
Formaat: A3
Datum: 20-06-2022

A1

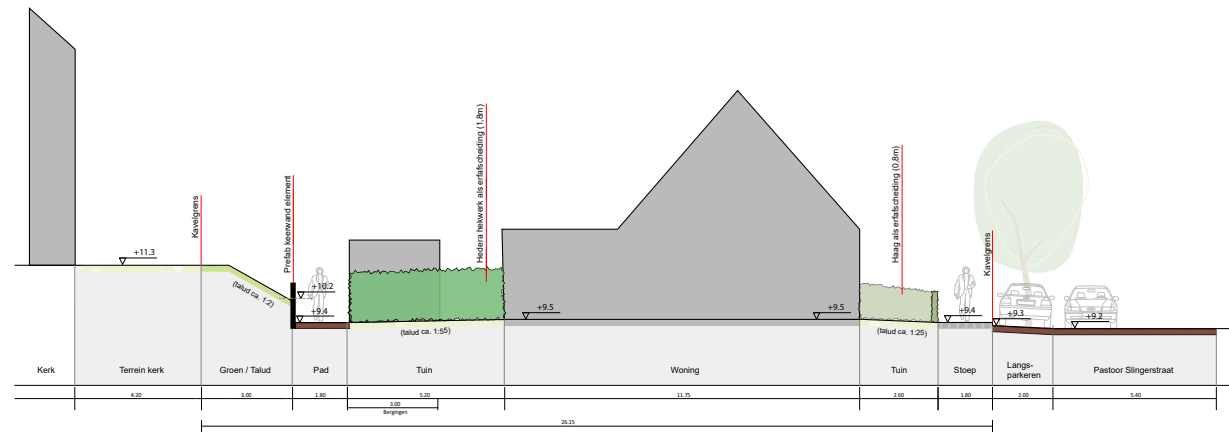


A1'

B1

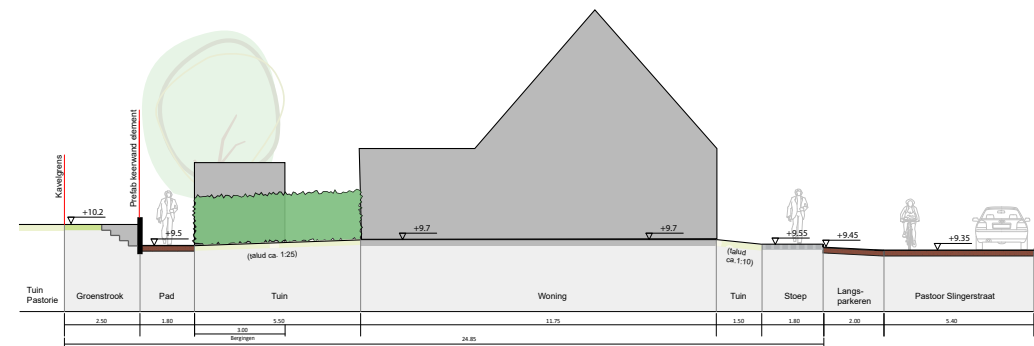


B1'

A2

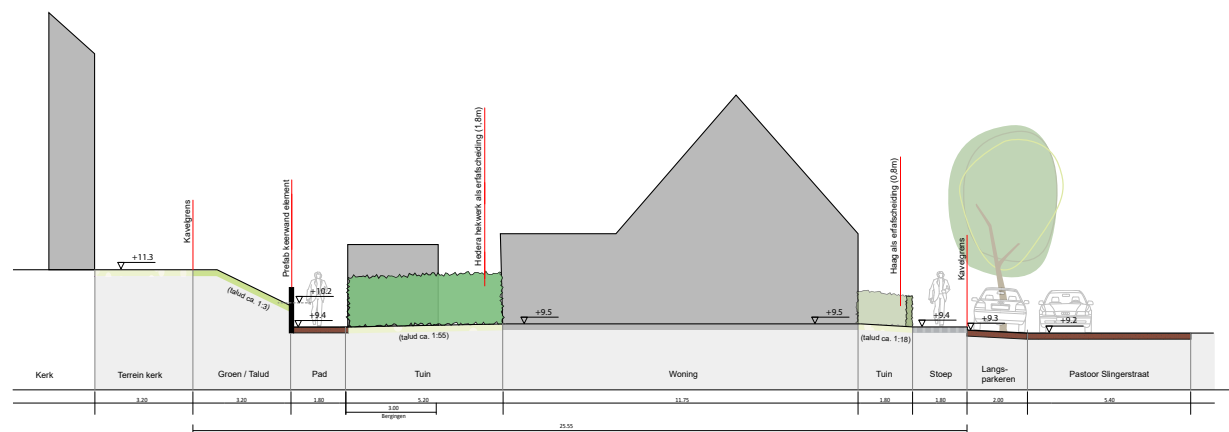


A2'

B2

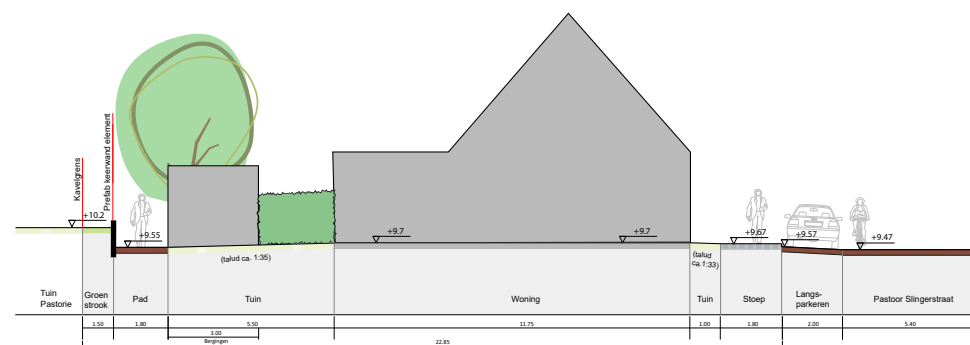

B2'

C

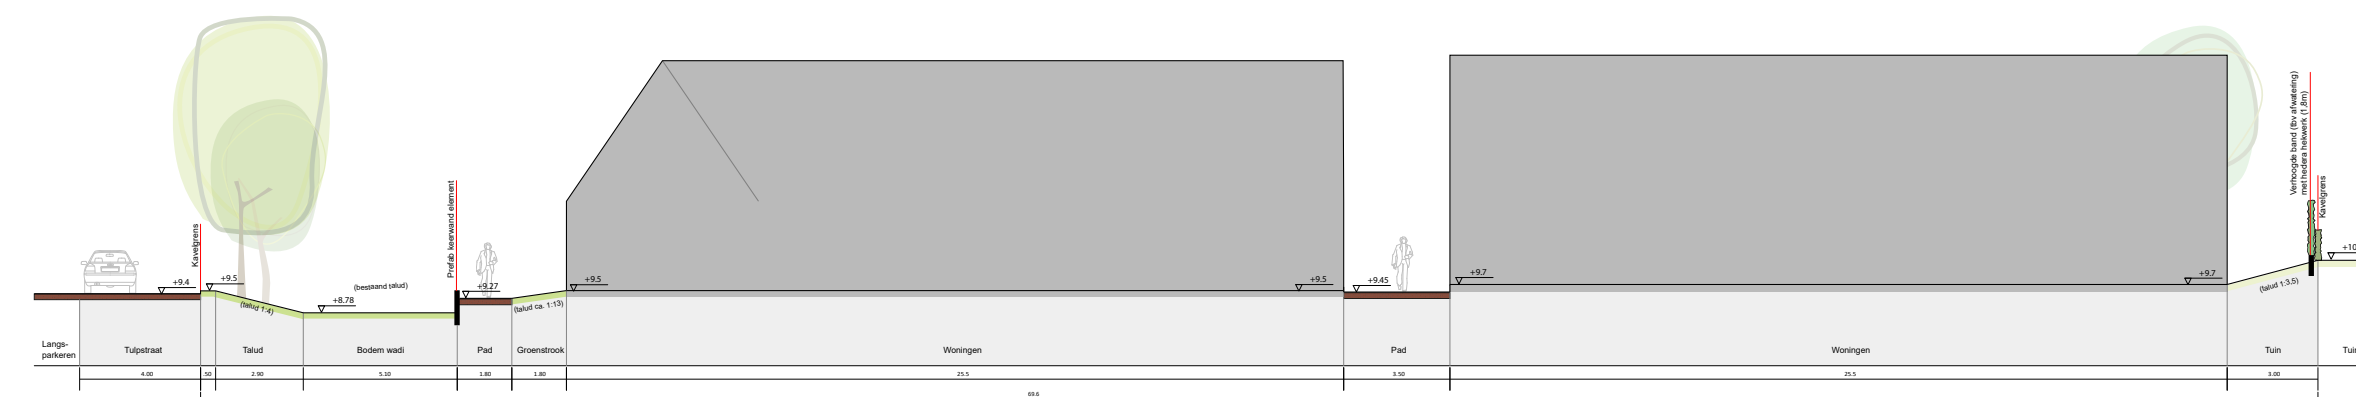

C'