



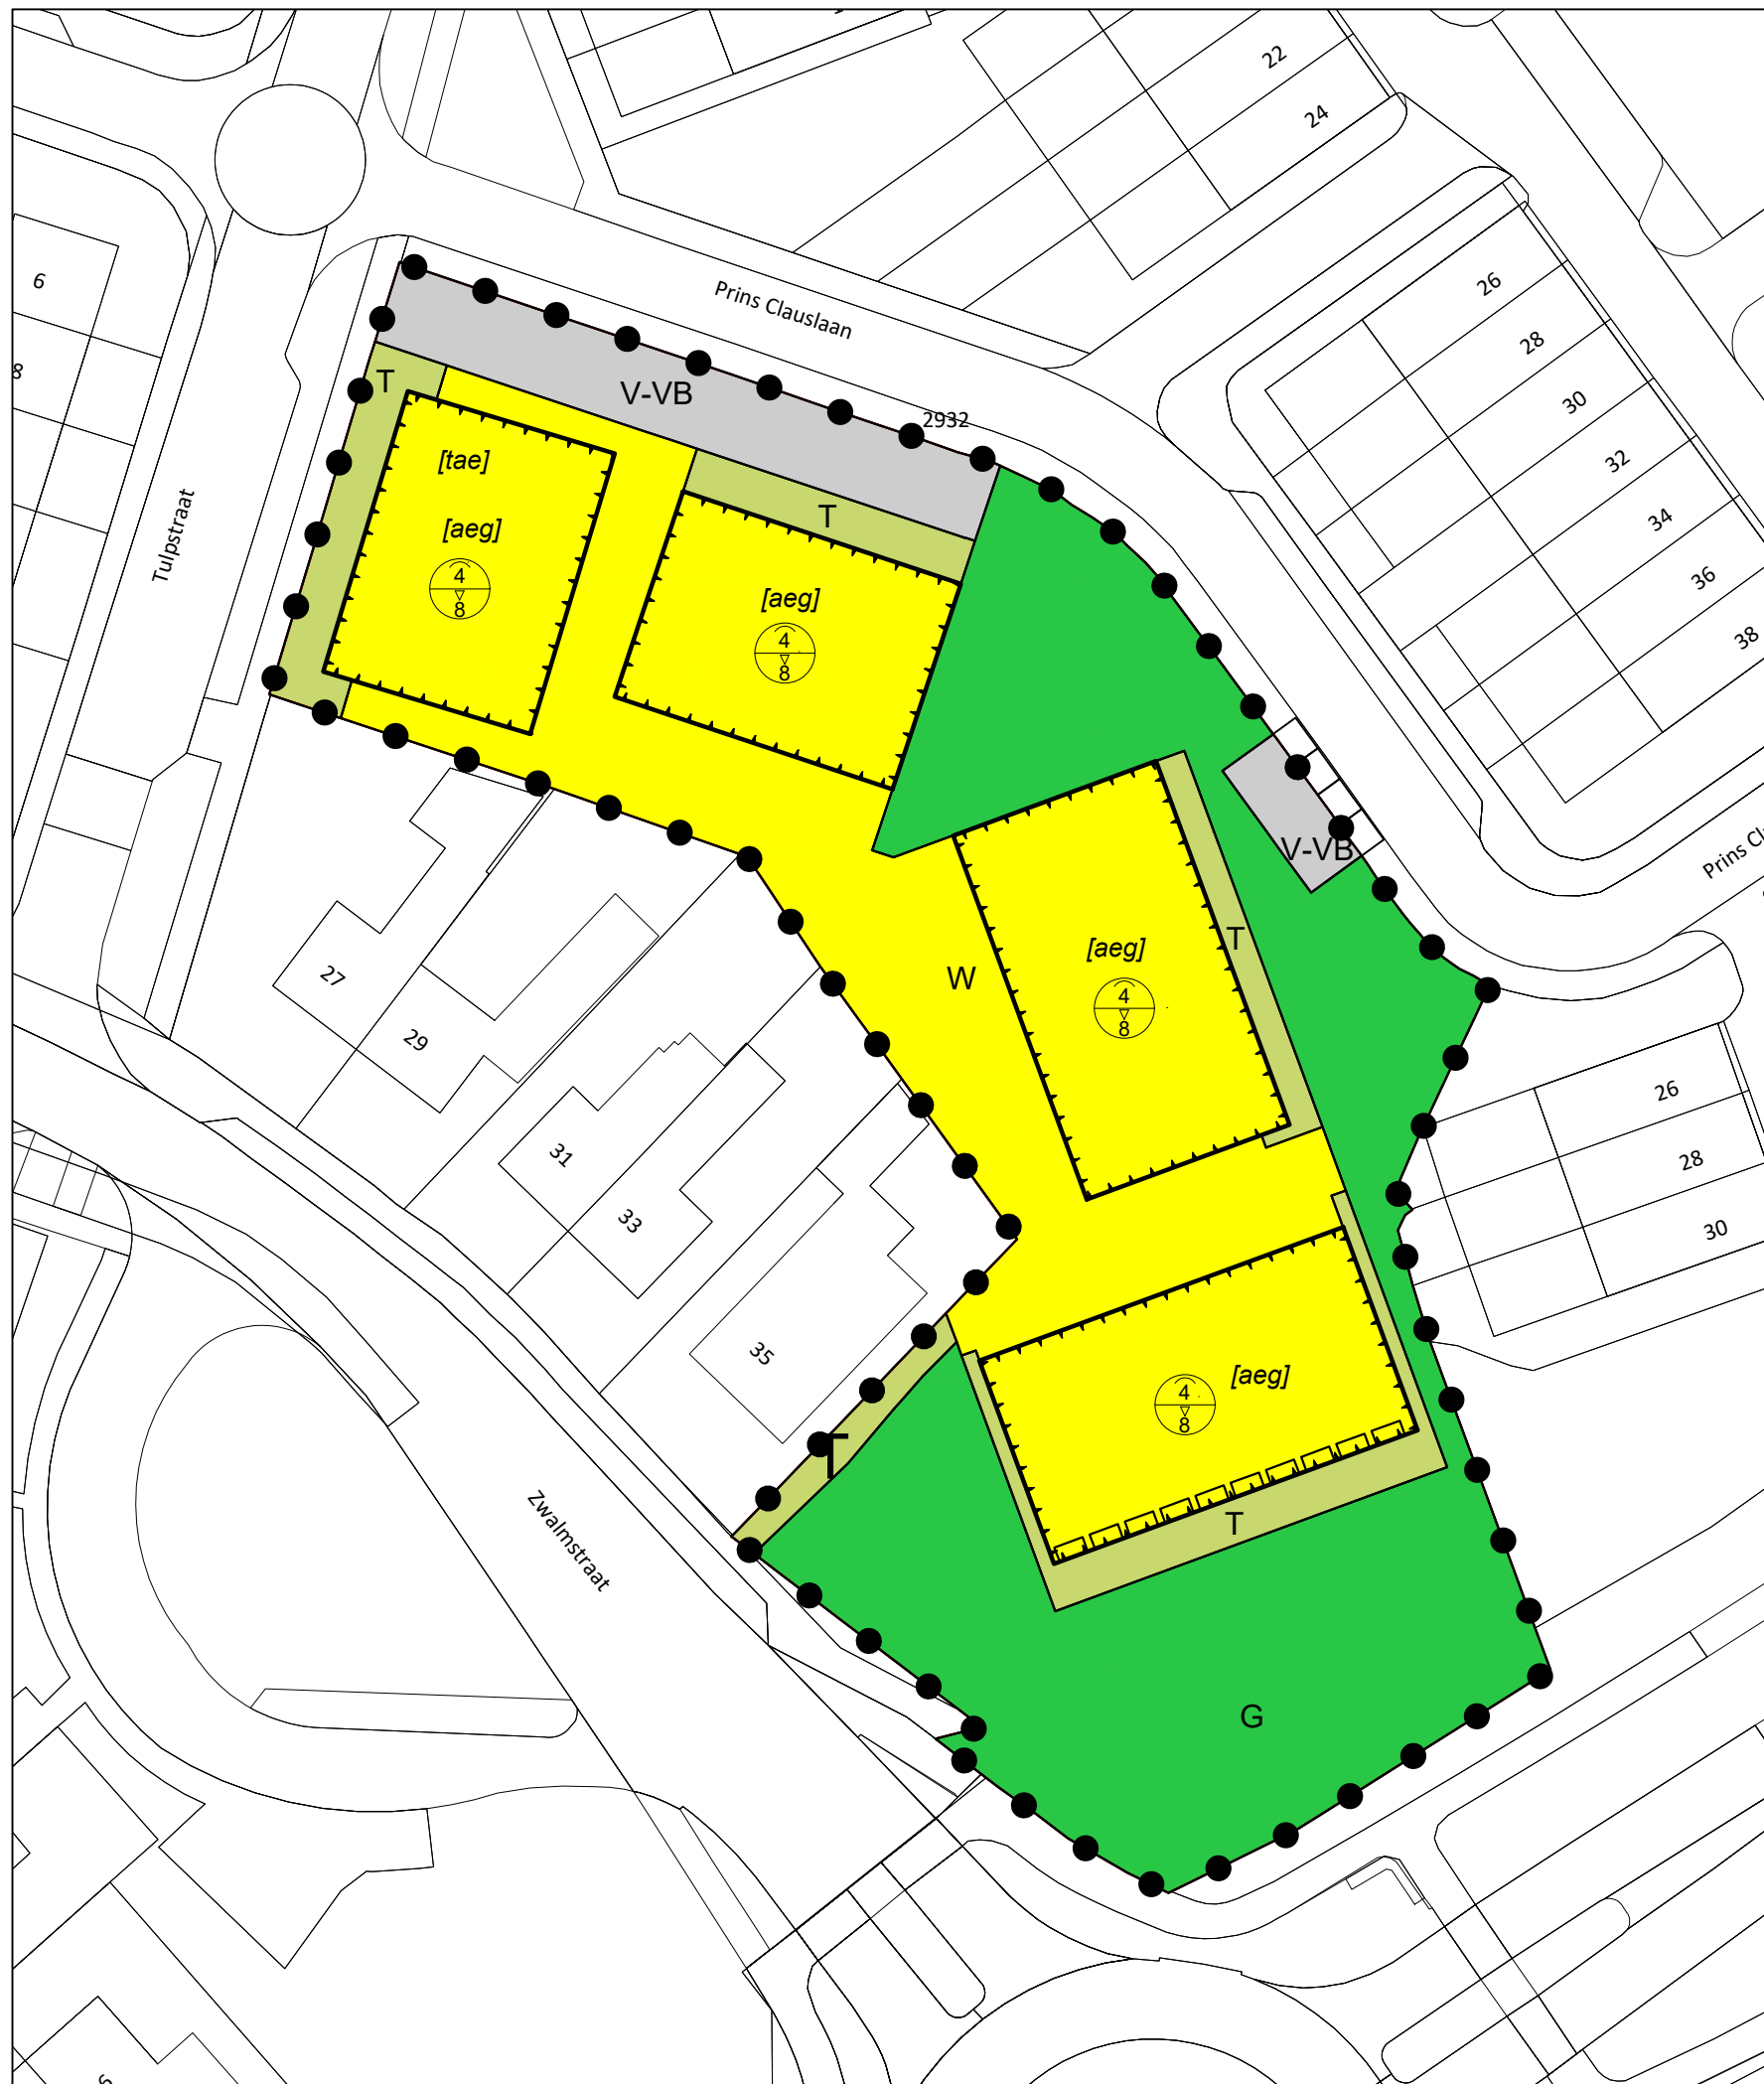

LEGENDA

PLANGEBIED

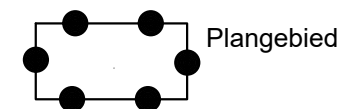

BESTEMMINGEN

- Groen
- Tuin
- Verkeer - Verblijfsgebied
- Wonen

AANDUIDINGEN

- Aaneengebouwd
- Twee-aaneen
- Maximum goothoogte (m), Maximum bouwhoogte (m)
- Bouwvlak
- Gevellijn

VERKLARING

- gbkn- en kadastrale gegevens

bestemmingsplan Prins Clauslaan Giesbeek

schaal : 1 :500
formaat : A3
projectnummer : 3172.02
bladnummer : 1
aantal bladen : 1
Identificatiecode : NL.IMRO.0299.BP05PRINSCLAUSLN-ON01

datum : 10-08-2022
datum ondergrond : Augustus 2022
voorontwerp : -
ontwerp : -
vaststelling : -

gemeente Zevenaar