



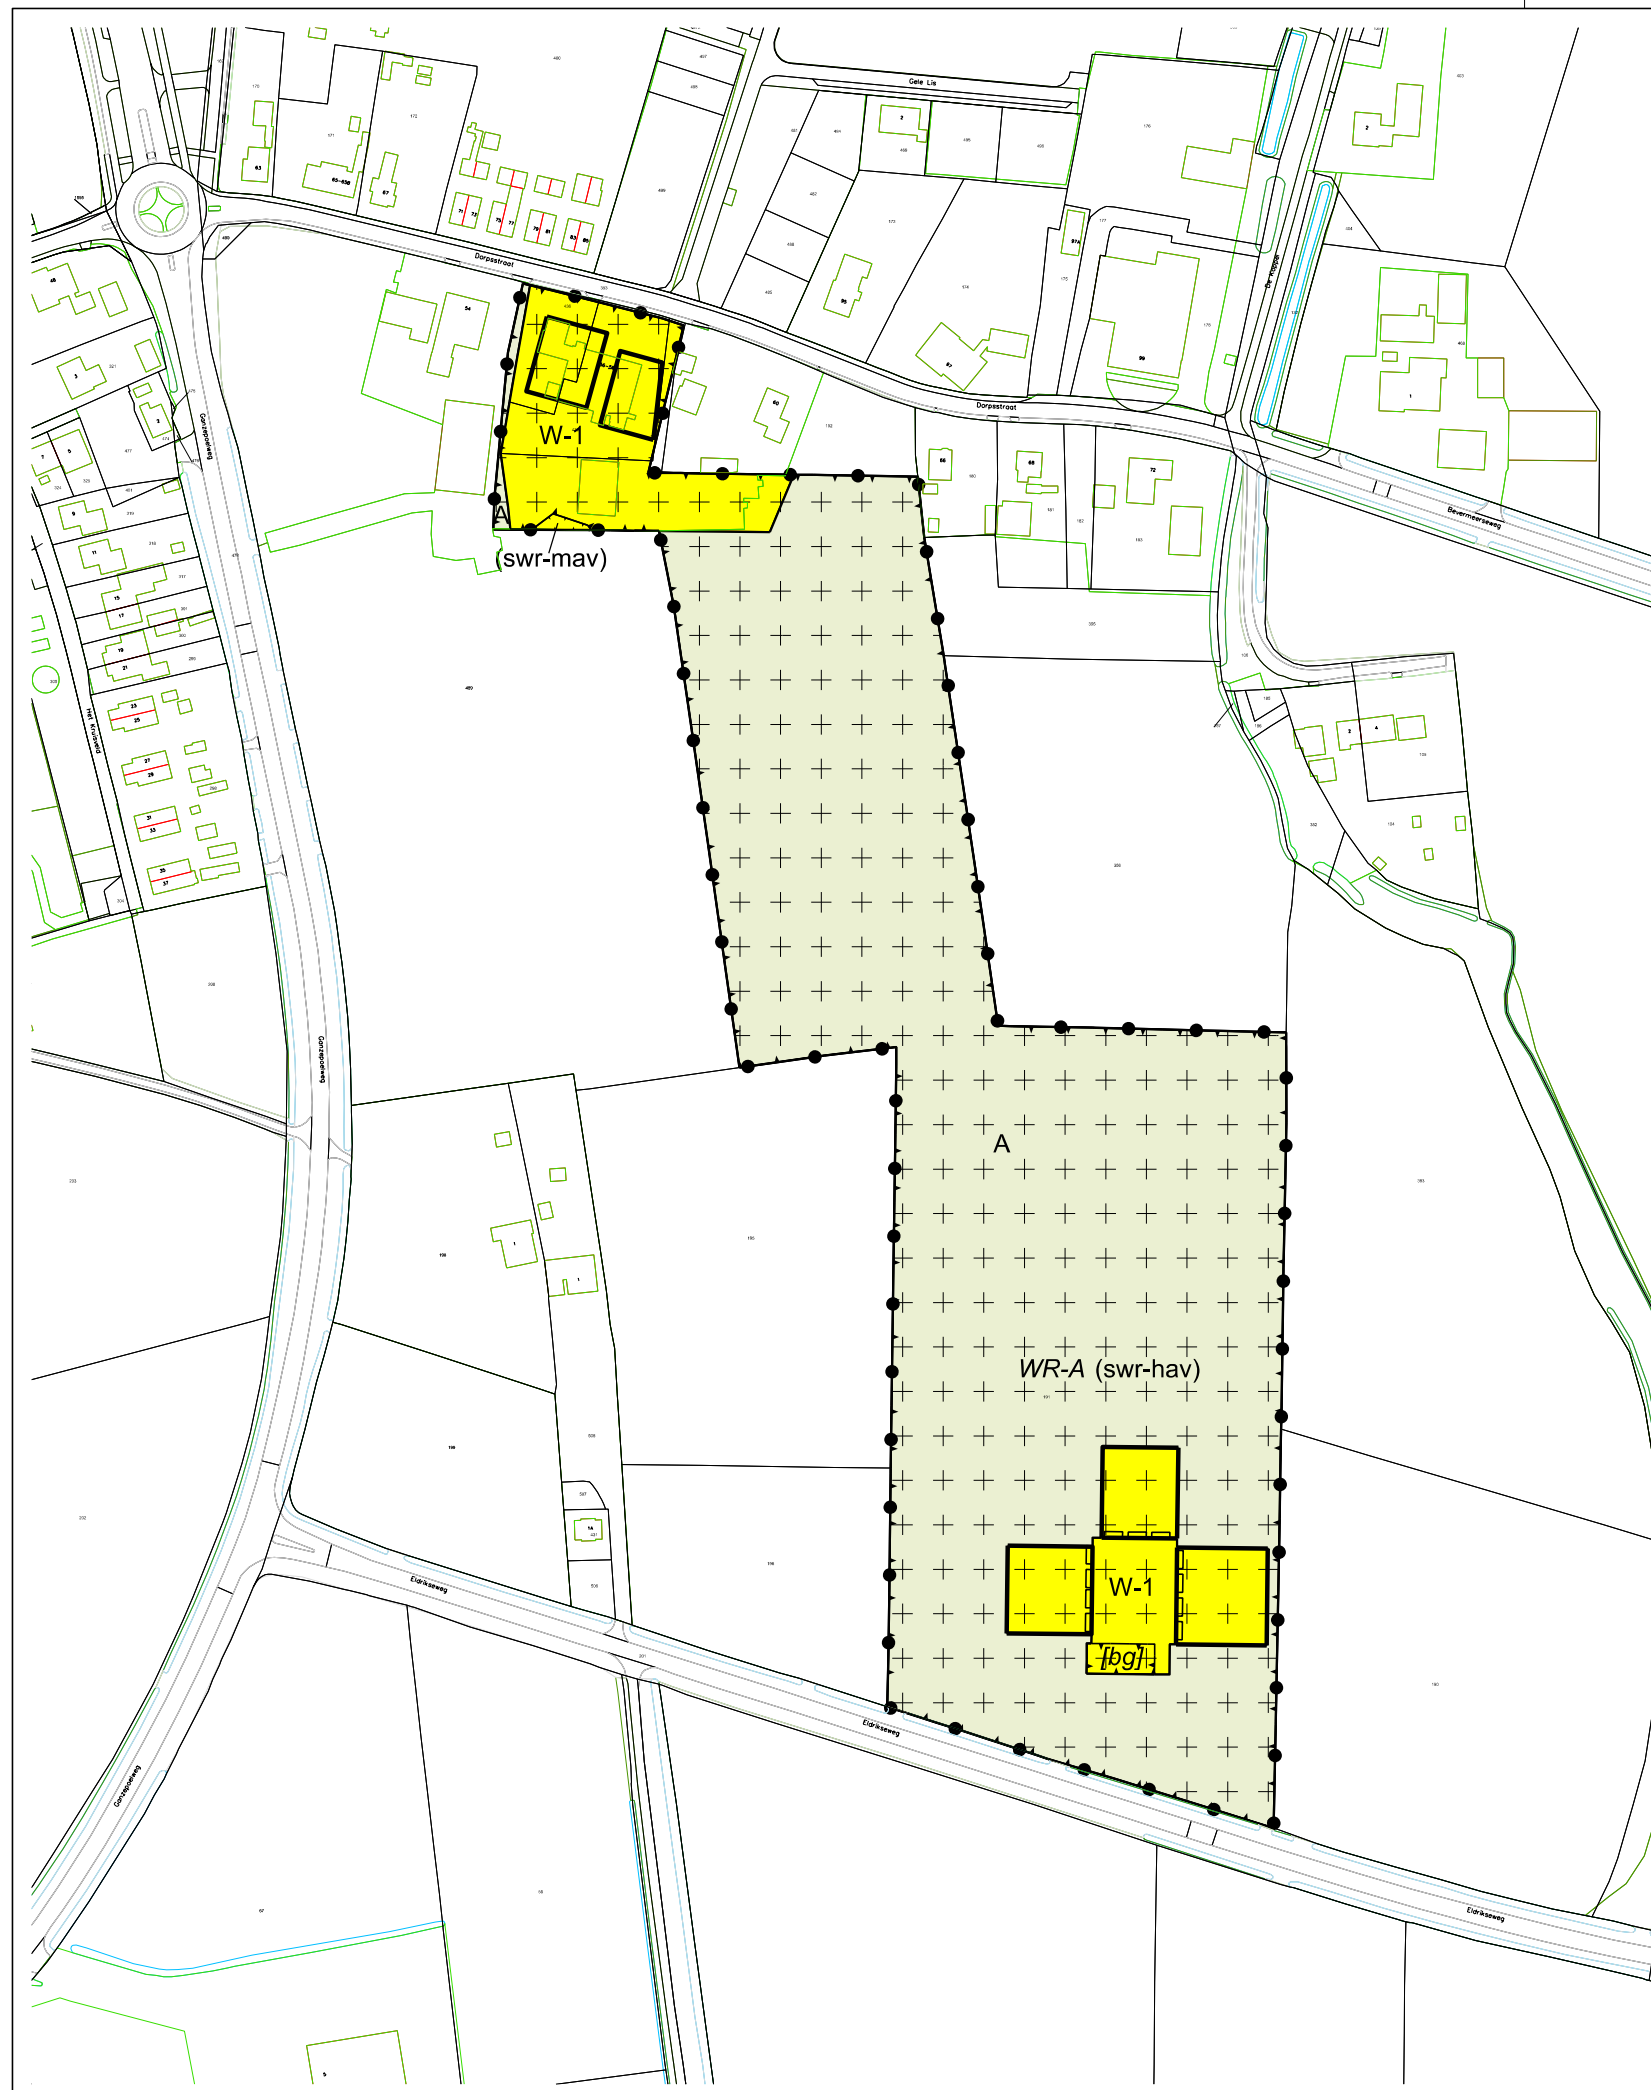

LEGENDA

- Plangebied
- Plangrens
- Bestemmingen
 - A Agrarisch
 - W-1 Wonen - 1
- Dubbelbestemmingen
 - WR-A Waarde - Archeologie
- Functieaanduidingen
 - (swr-hav) specifieke vorm van waarde - hoge archeologische verwachting
 - (swr-mav) specifieke vorm van waarde - middelmatige archeologische verwachting
- Bouwvlak
 - bouwvlak
- Bouwaanduidingen
 - [bg] bijgebouwen
- Figuren
 - gevellijn
- Verklaring
 - Ondergrond

Gemeente Zevenaar

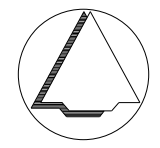

NAAM PLAN
Bestemmingsplan Dorpsstraat 56-Eldrikseweg, Angerlo

NAAM GML-BESTAND	DATUM	BLAD VAN BLADEN	FORMAAT
NL.IMRO.0299.BP06DORPS56ELDRWG-VA01	27-9-2017	1 VAN 1	A3

BEST M
Best M ingenieursbureau
Buiksloterdijk 338 1034 ZG Amsterdam
020 6338110 www.bestm.nl

BJZ.nu
ruimtelijke ordening en projectrealisatie
Bestemmingsplannen
Twentepoort Oost 16A 7609 RG Almelo
0546 454466 www.bjz.nu

TEKENAAR	SCHAAL
MvL	1 :2500