


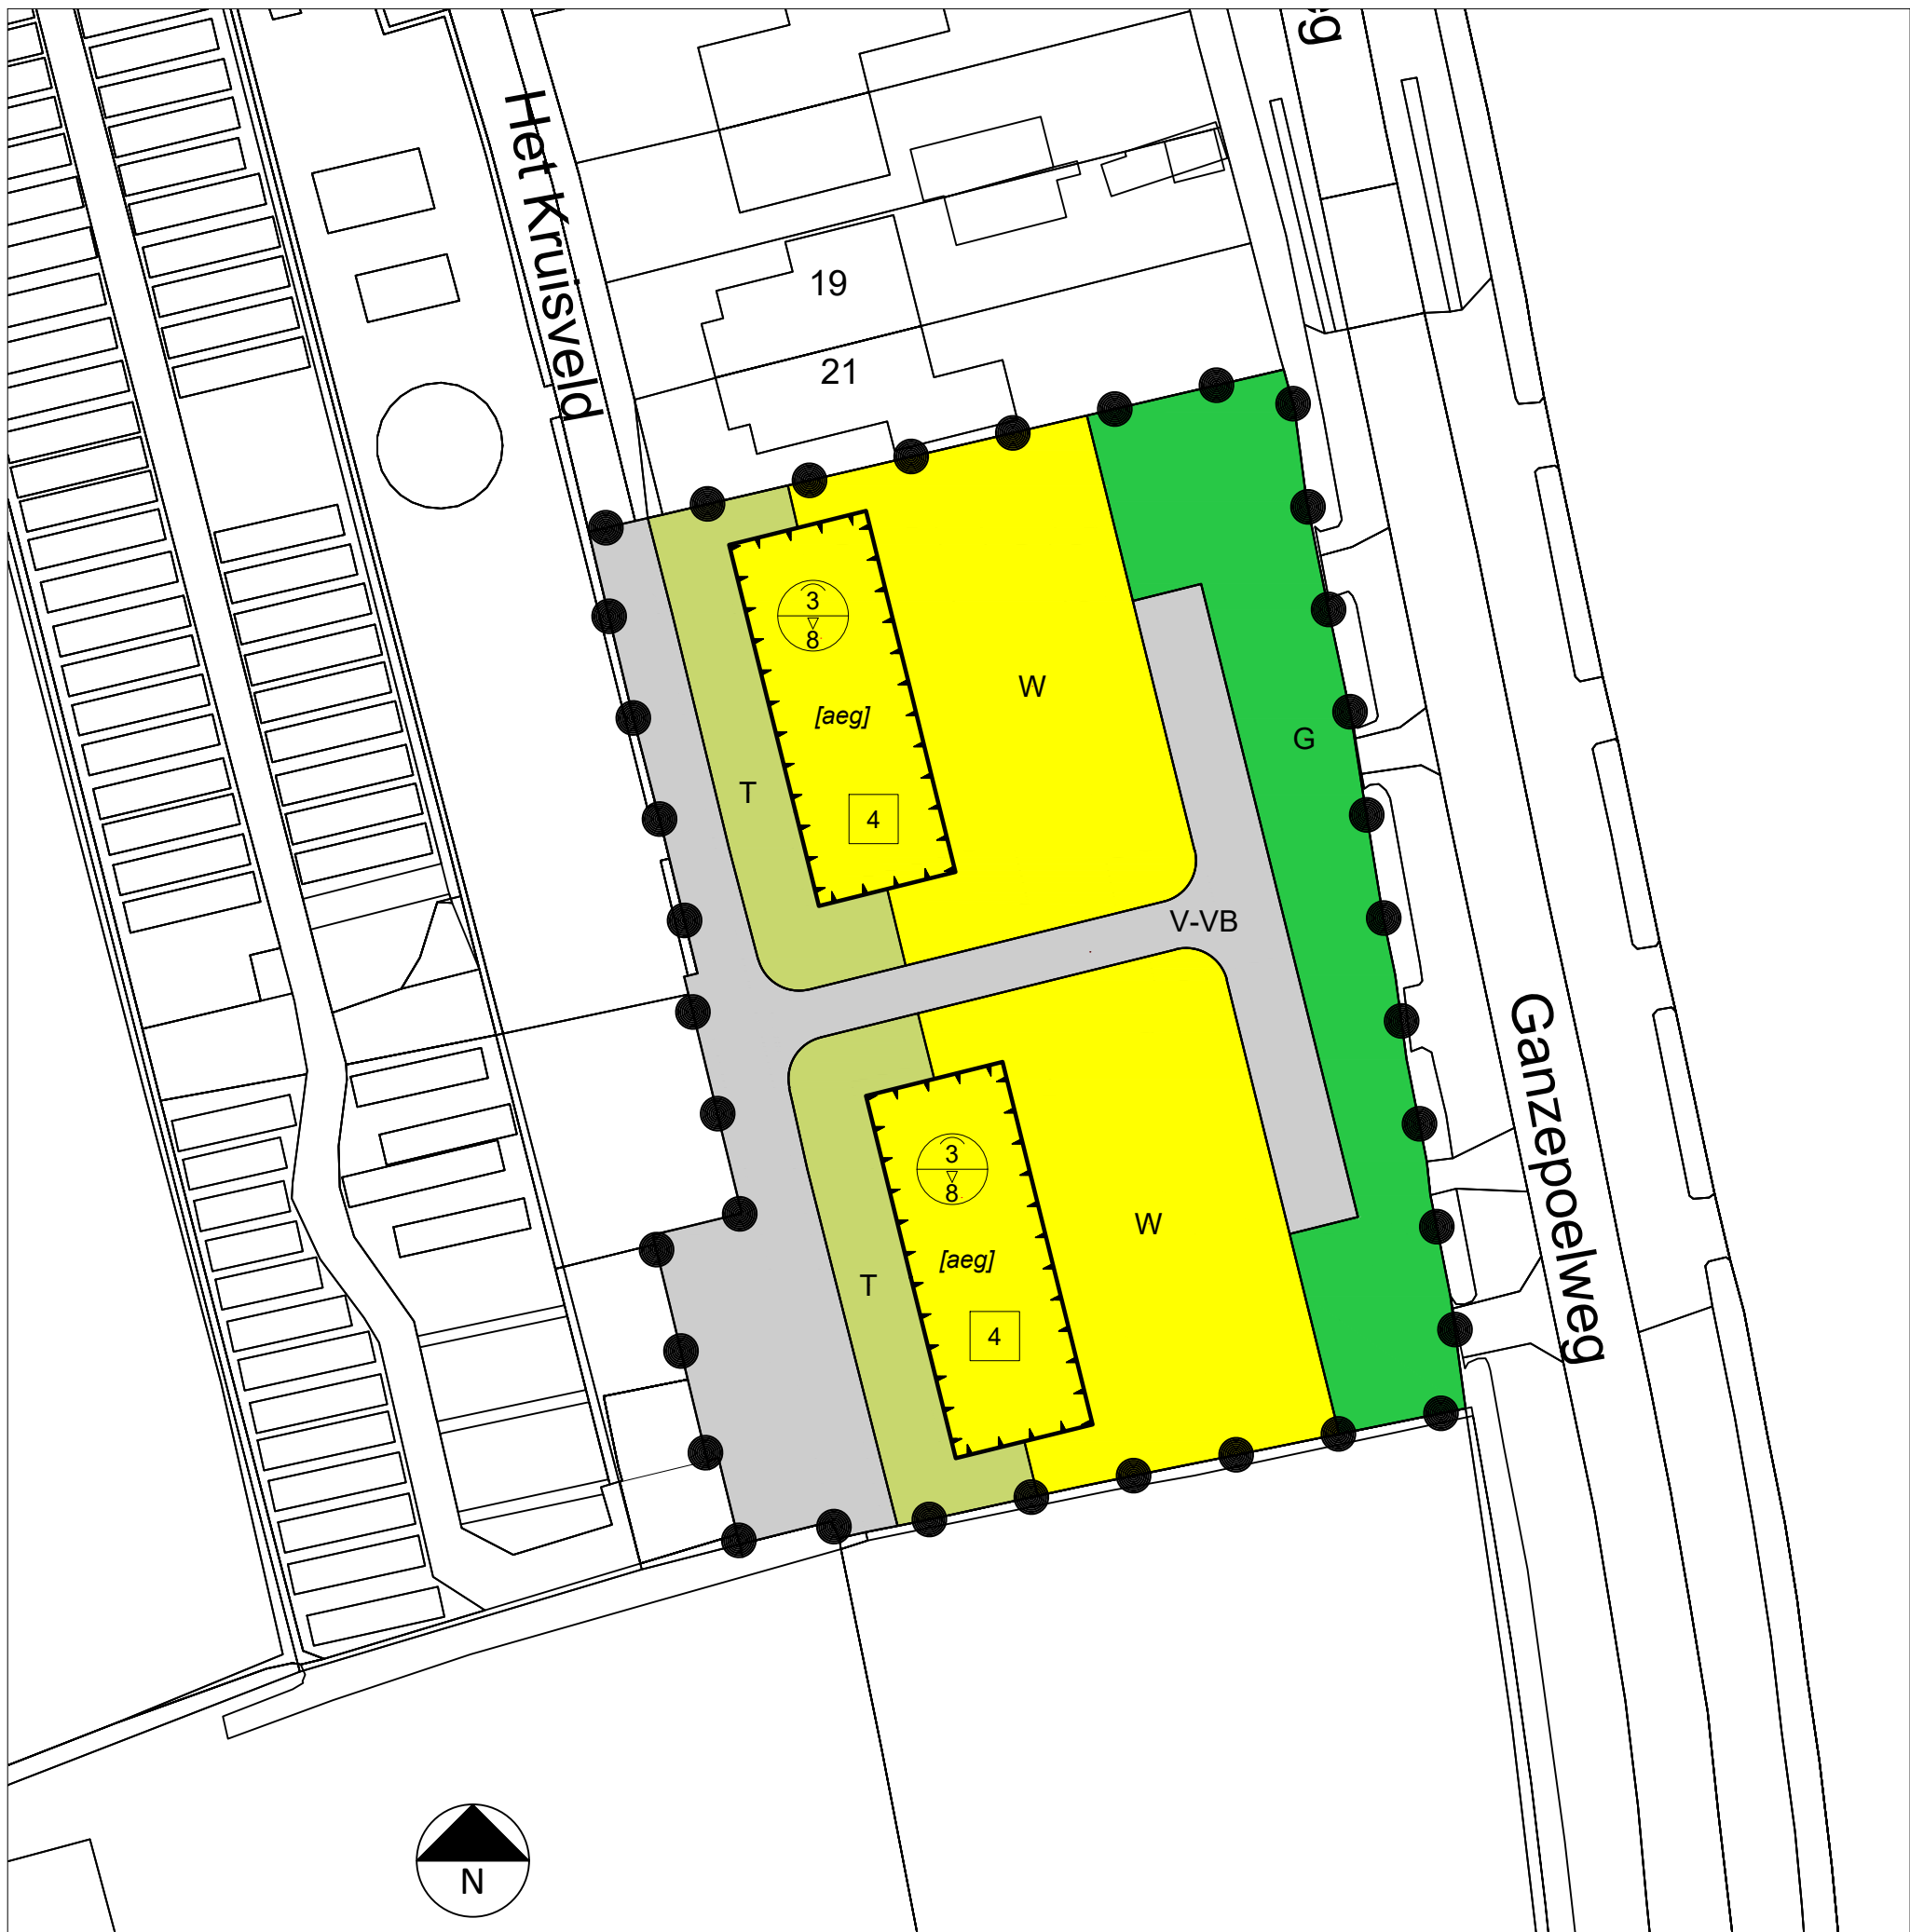

LEGENDA


Plangebied



Enkelbestemmingen

- Groen
- T Tuin
- V-VB Verkeer - Verblijfsgebied
- W Wonen

Bouwaanduidingen

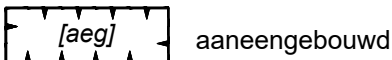

Maatvoeringen

- 4 maximum aantal wooneenheden
- 3/8 maximum goothoogte (m)
maximum bouwhoogte (m)

Bouwvlakken

- bouwvlak
- ondergrond

bestemmingsplan Het Kruisveld 23-37, Angerlo

schaal : 1 :500
formaat : A3
projectnummer : 3179.02
bladnummer : 1
aantal bladen : 1

Identificatiecode : NL.IMRO.0299.BP06KRUISV23ev-VA01

datum : 20-04-2022
datum ondergrond : Nov 2021
voorontwerp : -
ontwerp : -
vaststelling : -

gemeente Zevenaar

