


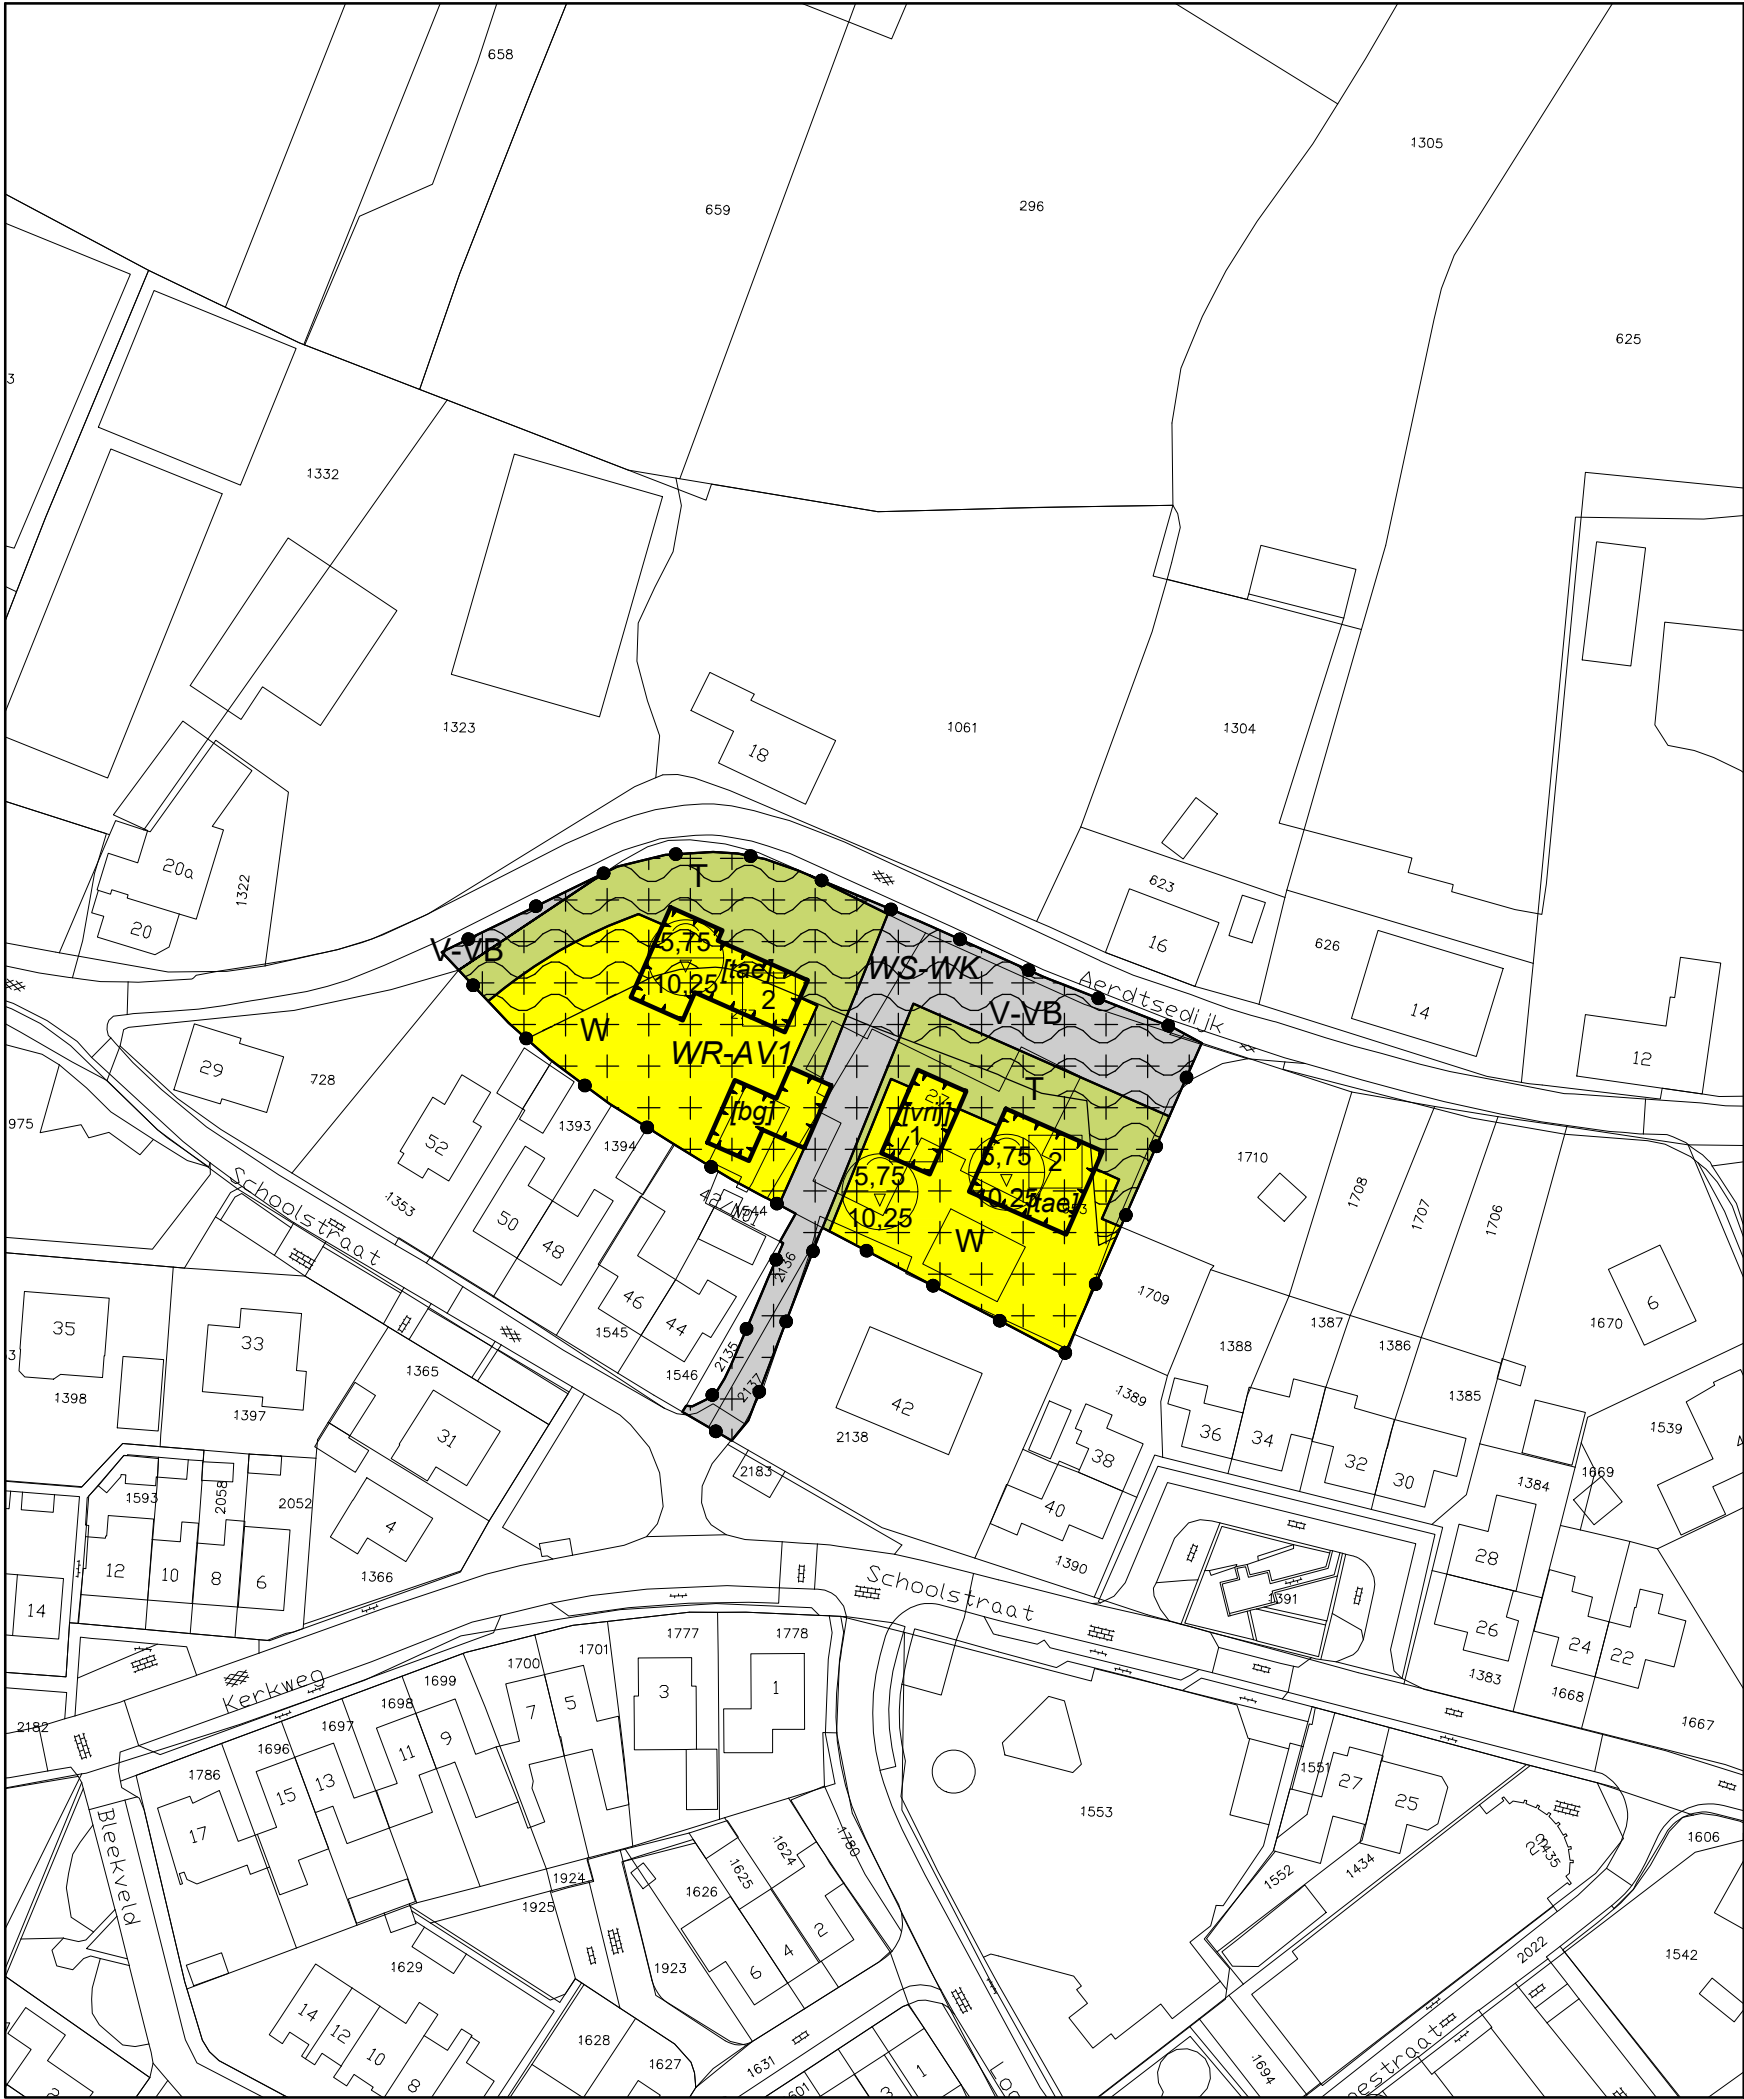

Plangebied
 't Veerhuys Aerdt

- Enkelbestemmingen
- T Tuin
 - V-VB Verkeer - Verblijfsgebied
 - W Wonen

- Dubbelbestemmingen
- WR-AV1 Waarde - Archeologische verwachting 1
 - WS-WK Waterstaat - Waterkering

Bouwvlakken
 bouwvlak

- Bouwaanduidingen
- [bg] bijgebouwen
 - [tae] twee-aaneen
 - [vrij] vrijstaand

- Maatvoeringen
- 2 maximum aantal wooneenheden
 - 5.75 maximum goothoogte (m)
10.25 maximum bouwhoogte (m)

Verklaring
 topografische en kadastrale gegevens

datum 10-12-2019
schaal 1 : 1000
formaat A3
proj. nr. -
blad 1/1

gemeente
Zevenaar
bestemmingsplan
't Veerhuys Aerdt
planid : NL.IMRO.0299.BP09VEERHUYS-VA01



Plankaart
stedenbouwkundig tekenwerk
M 06 123 987 02 - info@plankaart.nl
www.plankaart.nl

planstatus : vastgesteld