



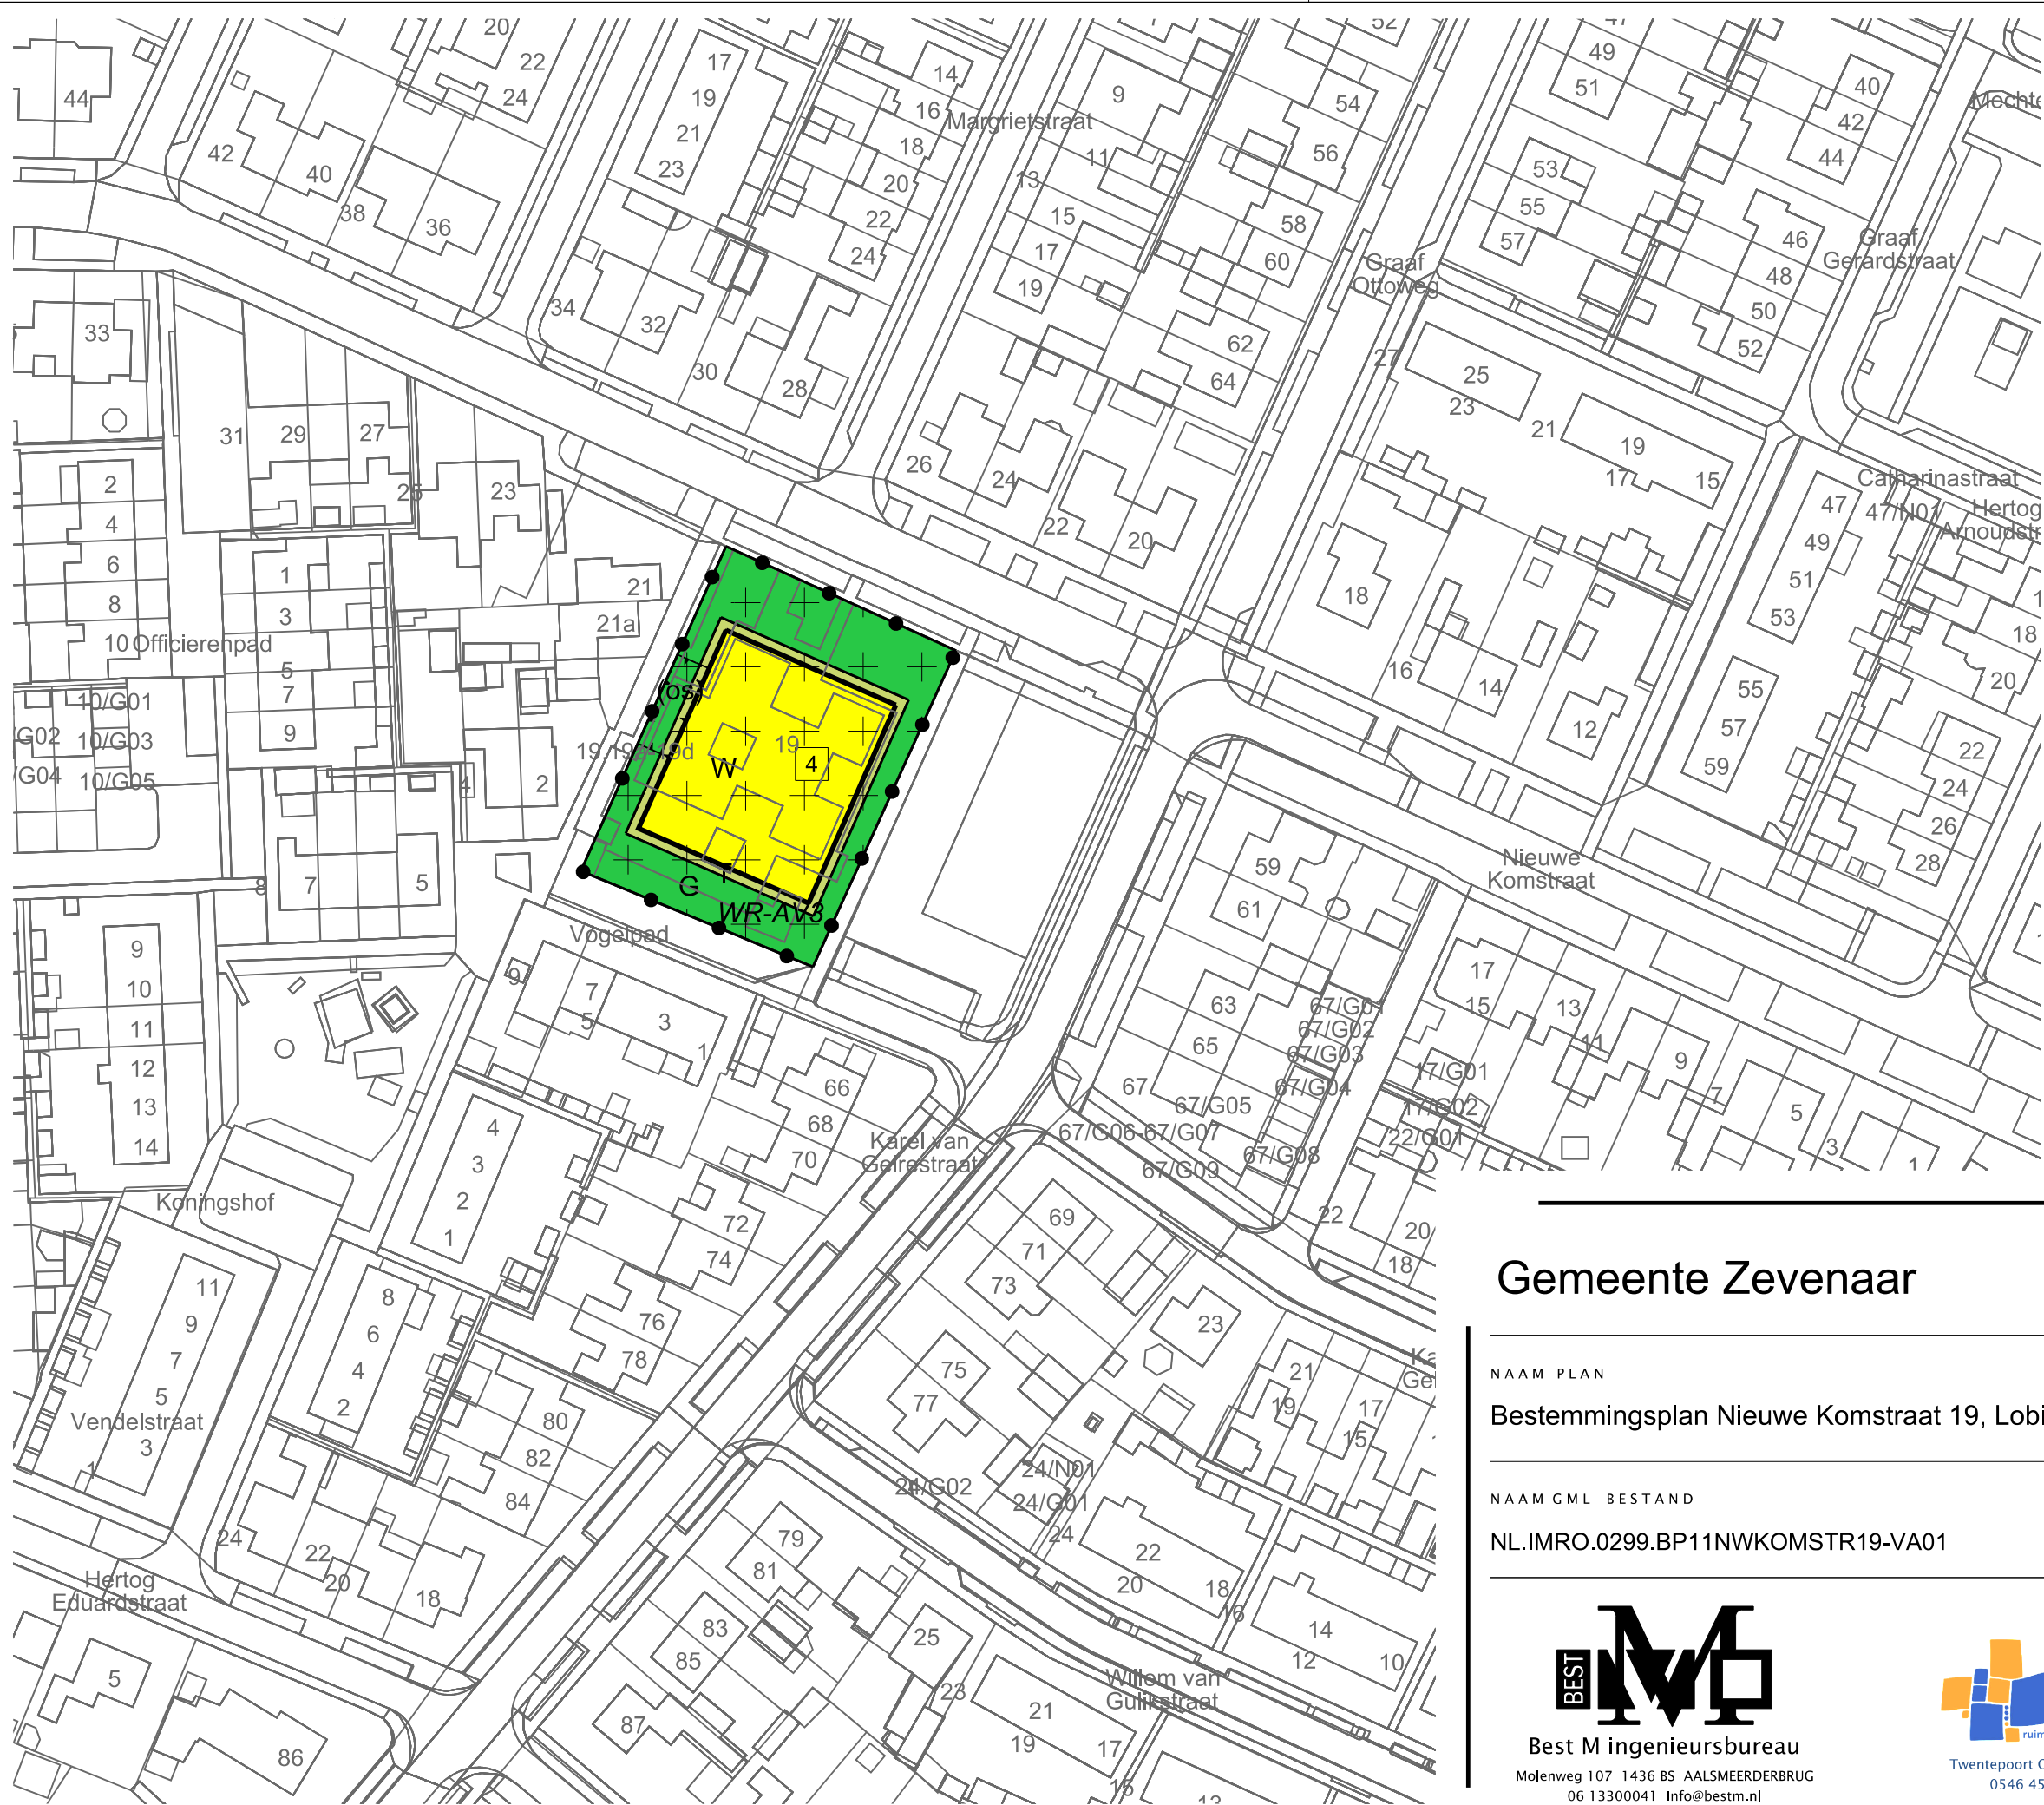

LEGENDA

- Plangebied  
Plangrens
- Bestemmingen  
G Groen  
T Tuin  
W Wonen
- Dubbelbestemmingen  
WR-AV3 Waarde - Archeologische verwachting 3
- Functieaanduidingen  
(os) ontsluiting
- Bouwvlak  
bouwvlak
- Maatvoering  
4 maximum aantal wooneenheden
- Verklaring  
Ondergrond

Gemeente Zevenaar

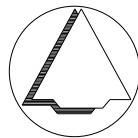

NAAM PLAN

Bestemmingsplan Nieuwe Komstraat 19, Lobith

NAAM GML-BESTAND

NL.IMRO.0299.BP11NWKOMSTR19-VA01

DATUM

26-7-2024

BLAD VAN BLADEN

1 VAN 1

FORMAAT

A3



Best M ingenieursbureau  
Molenweg 107 1436 BS AALSMEERDERBRUG  
06 13300041 Info@bestm.nl



Twentepoort Oost 16A 7609 RG Almelo  
0546 454466 www.biz.nu

TEKENAAR

MvL

SCHAAL

1 :1000