



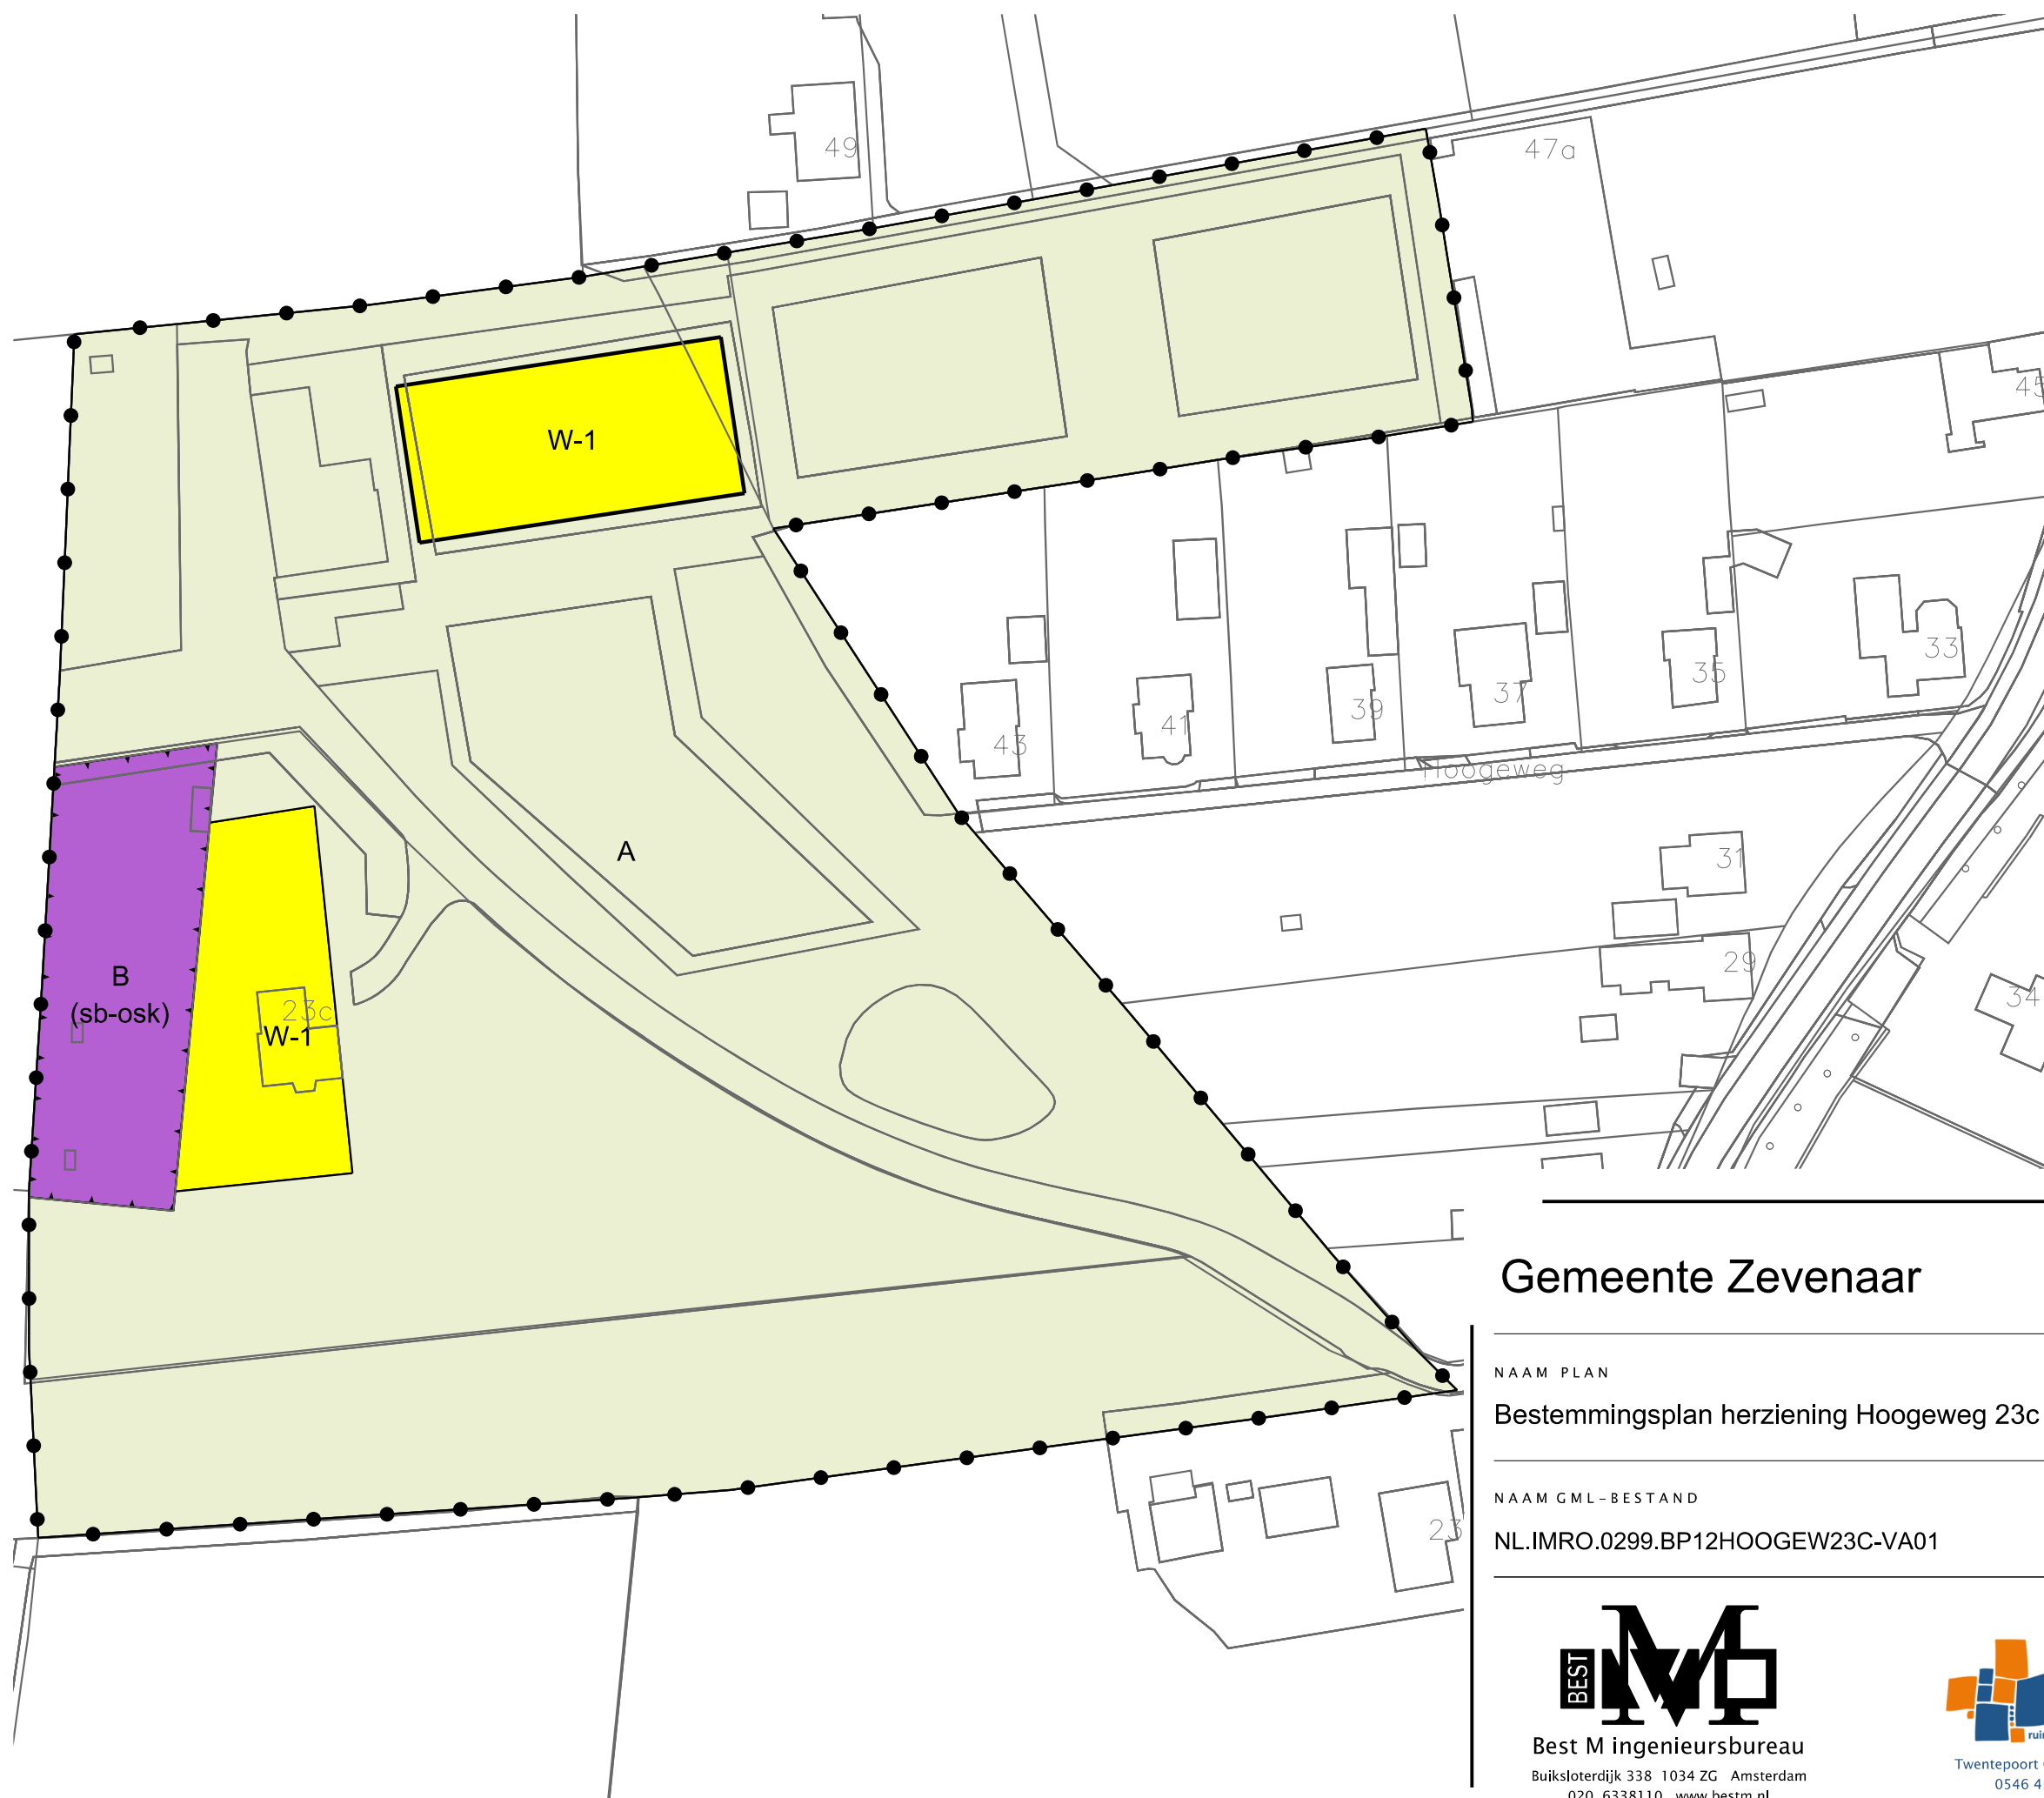

LEGENDA

- Plangebied
- Plangrens
- Bestemmingen
- A Agrarisch
- B Bedrijf
- W-1 Wonen - 1
- Functieaanduidingen
- (sb-osk) specifieke vorm van bedrijf - ondergrondse schietkelder
- Bouwvlak
- bouwvlak
- Verklaring
- Ondergrond

Gemeente Zevenaar

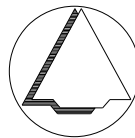

NAAM PLAN

Bestemmingsplan herziening Hoogeweg 23c Pannerden

NAAM GML-BESTAND	DATUM	BLAD VAN BLADEN	FORMAAT
NL.IMRO.0299.BP12HOOGEW23C-VA01	26-1-2022	1 VAN 1	A3

BEST M

Best M ingenieursbureau

Buiksloterdijk 338 1034 ZG Amsterdam

020 6338110 www.bestm.nl

BJZ.nu

ruimtelijke plannen en advies

Twentepoort Oost 16A 7609 RG Almelo

0546 454466 www.bjz.nu

TEKENAAR	SCHAAL
MvL	1 :1000