



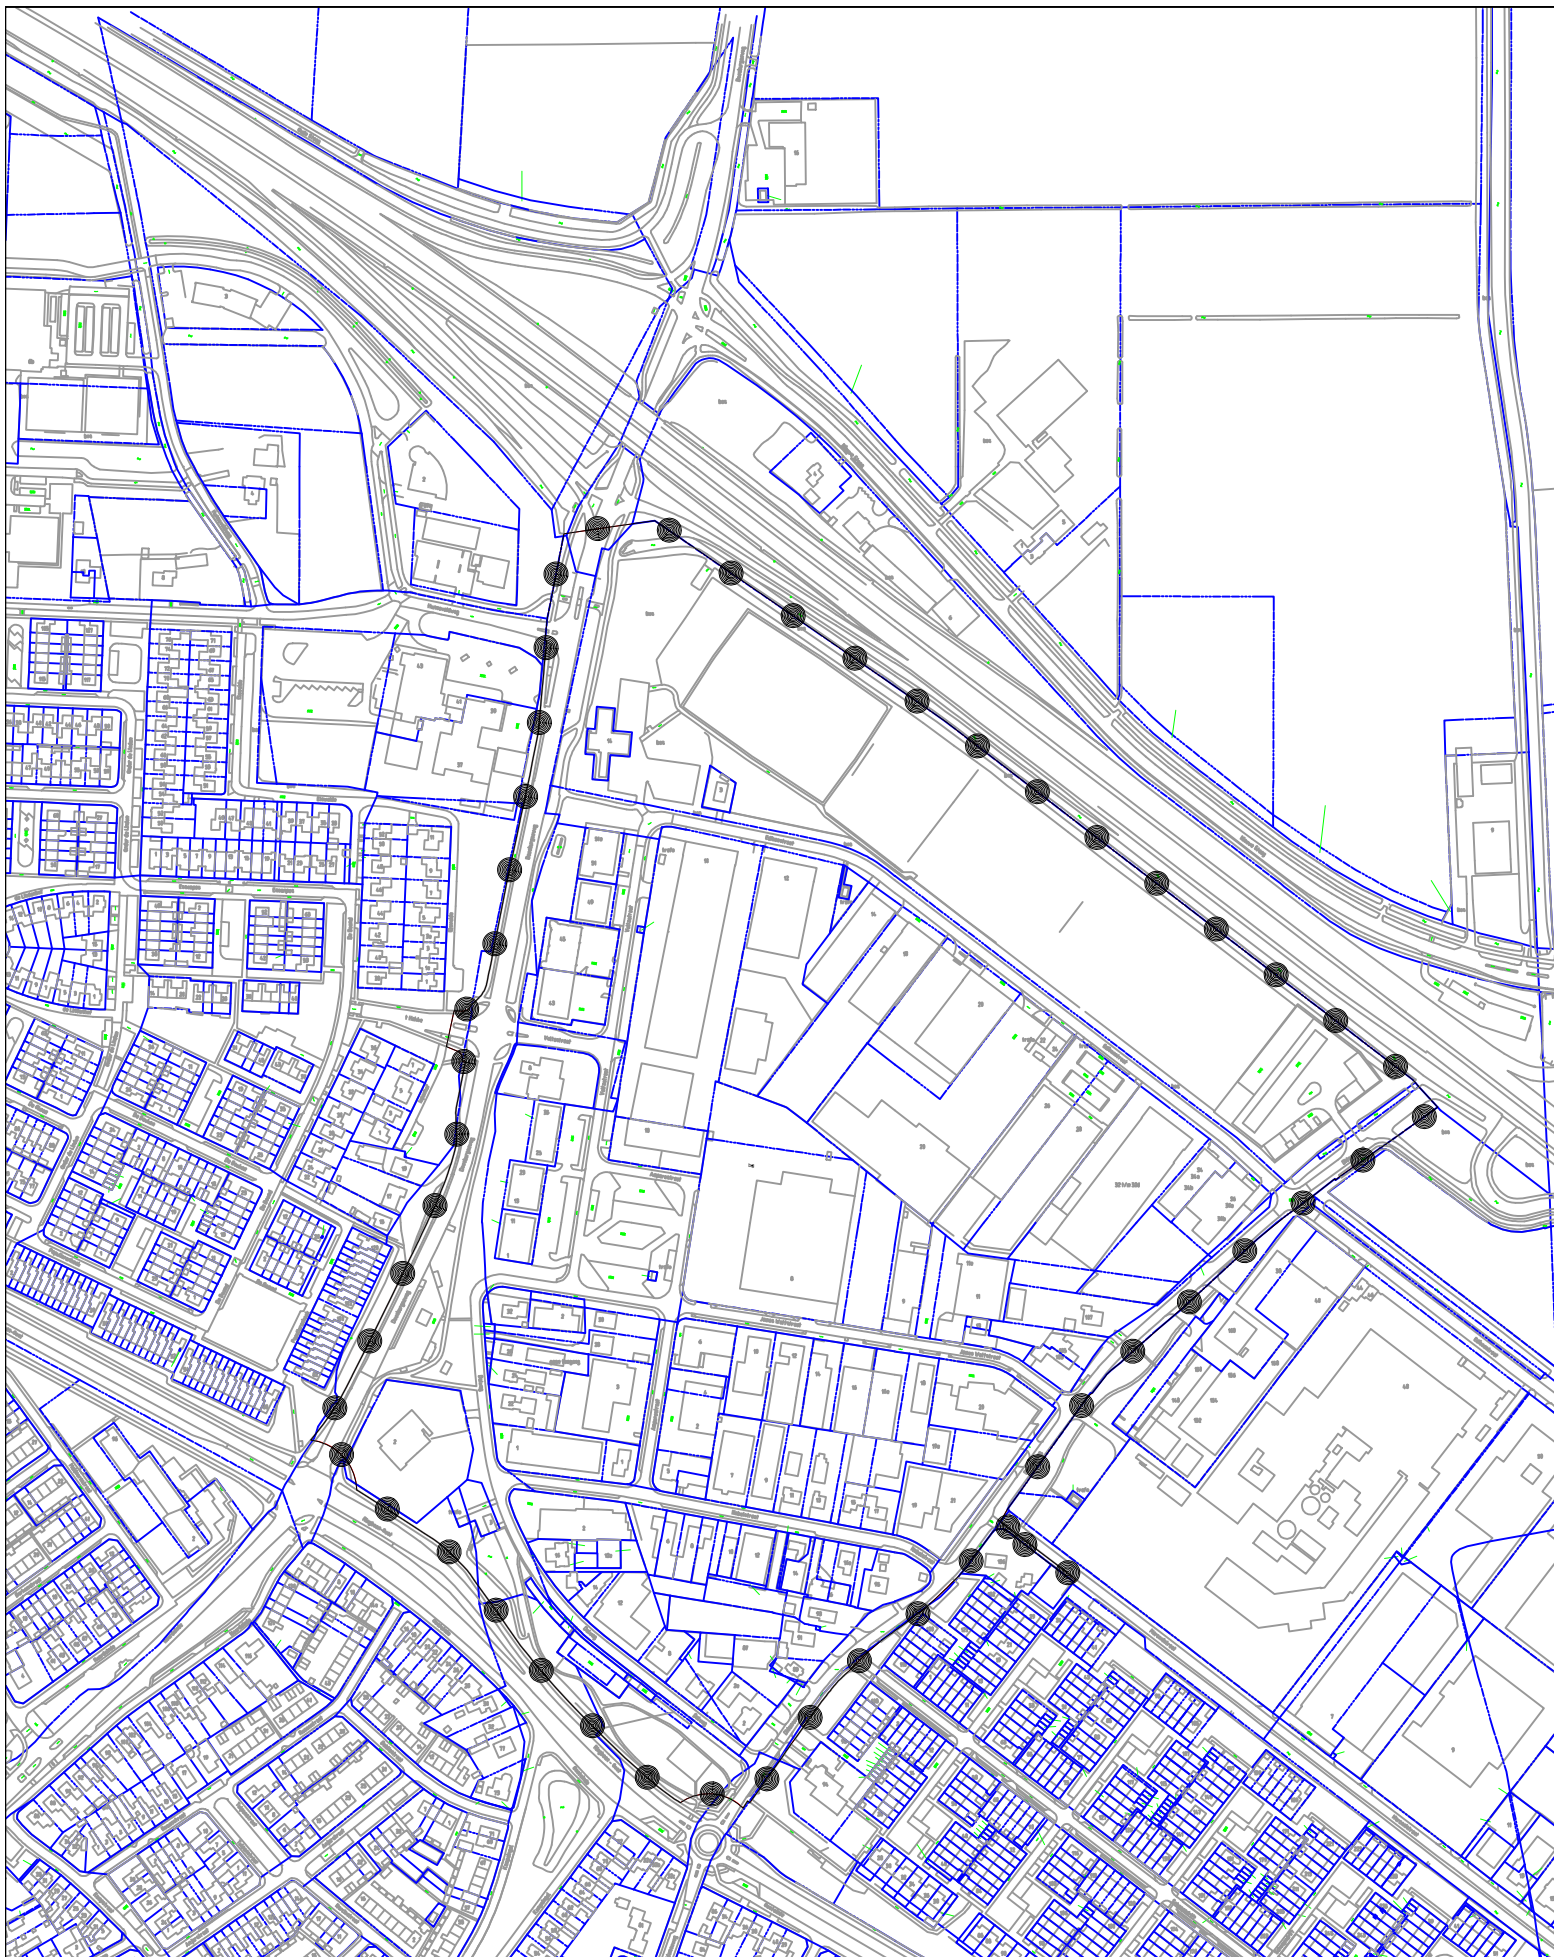

Plangebied

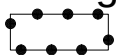

Gerechtelijke uitspraak BP Bedrijventerrein Tatelaar

Besluitvlak_Xen



Besluitvlak



Zevenaar

Project:

Gemeente Zevenaar

Onderdeel:

Plankaart Gerechtelijke uitspraak
BP Bedrijventerrein Tatelaar

Getekend : AS

Datum: Nr: Par:

Wijzigingen

Gezien :

Datum : 28-1-2015

Schaal : 1:5000

Bestek Nr :

Aantal BI :

Tek.Nr :

ML.IMRO.0298.BP51TATELAAR-GUB1