


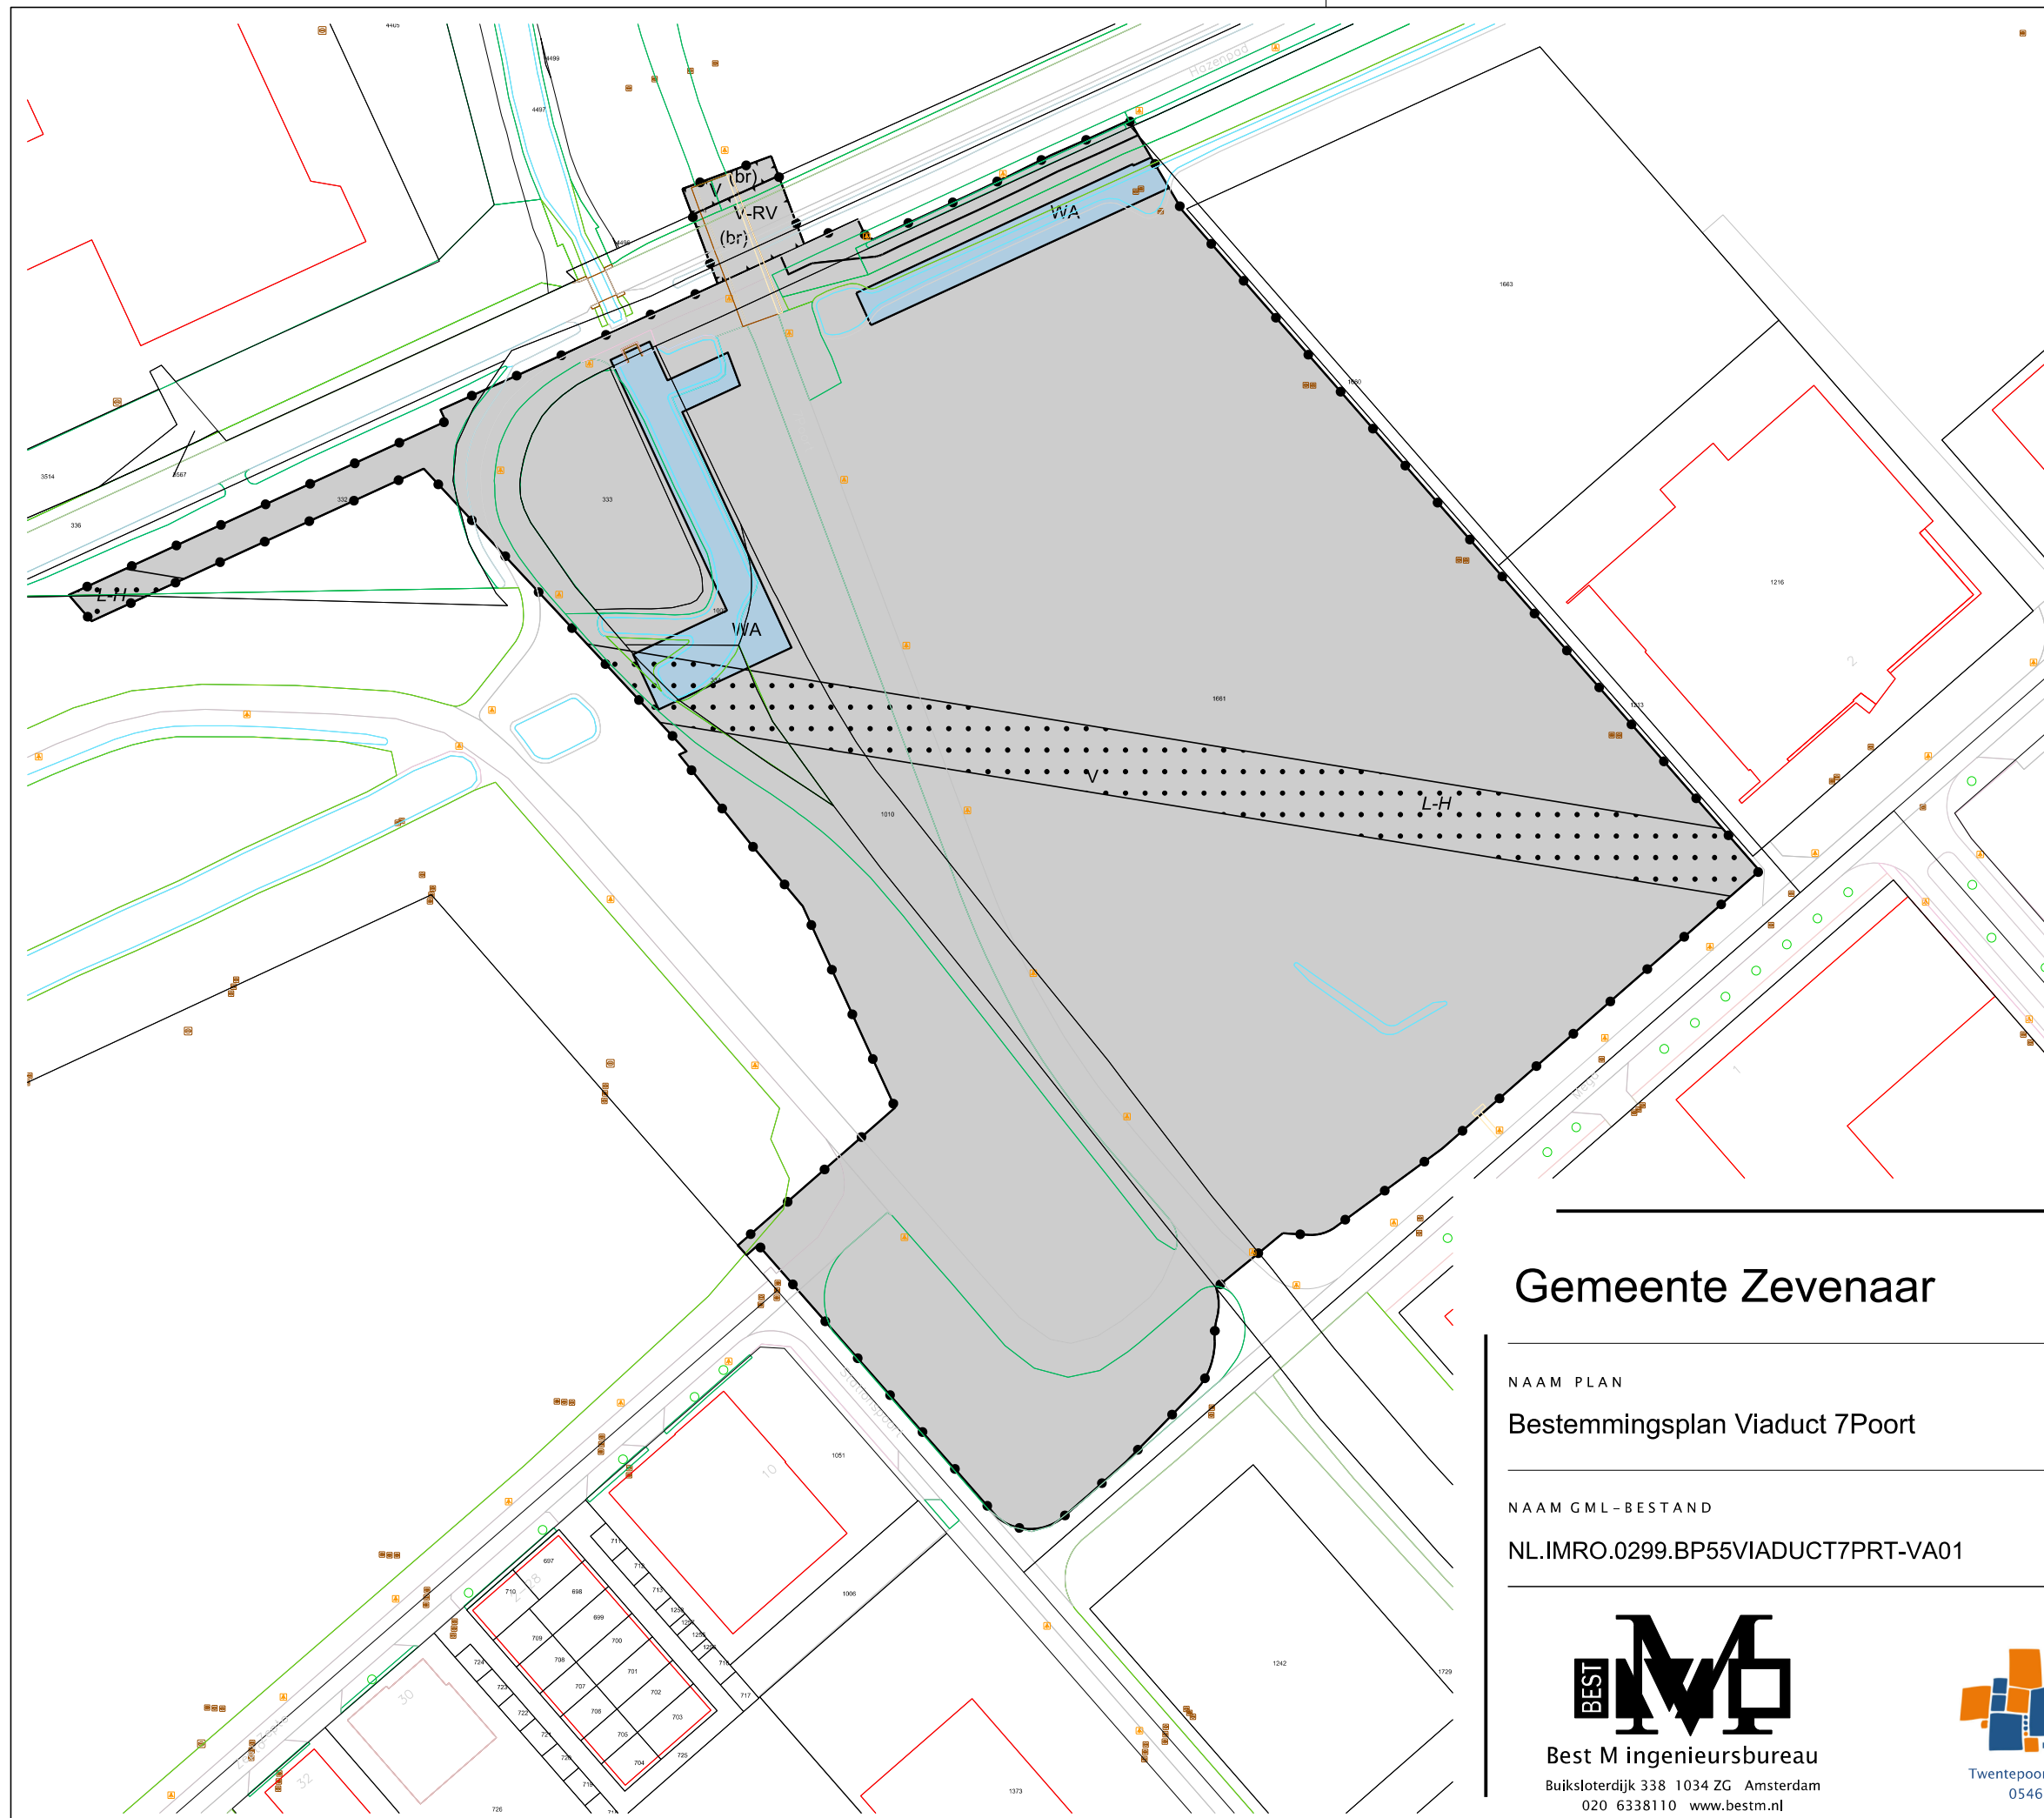

LEGENDA

- Plangebied
- Plangrens
- Bestemmingen
- Verkeer
- Verkeer - Railverkeer
- Water
- Dubbelbestemmingen
- Leiding - Hoogspanning
- Functieaanduidingen
- brug
- Verklaring
- Ondergrond

Gemeente Zevenaar

NAAM PLAN

Bestemmingsplan Viaduct 7Poort

NAAM GML-BESTAND

NL.IMRO.0299.BP55VIADUCT7PRT-VA01

DATUM

24-3-2021

BLAD VAN BLADEN

1 VAN 1

FORMAAT

A3

TEKENAAR

MvL

SCHAAL

1 :1500



Best M ingenieursbureau
Buiksloterdijk 338 1034 ZG Amsterdam
020 6338110 www.bestm.nl



Twentepoort Oost 16A 7609 RG Almelo
0546 454466 www.bjjz.nu