


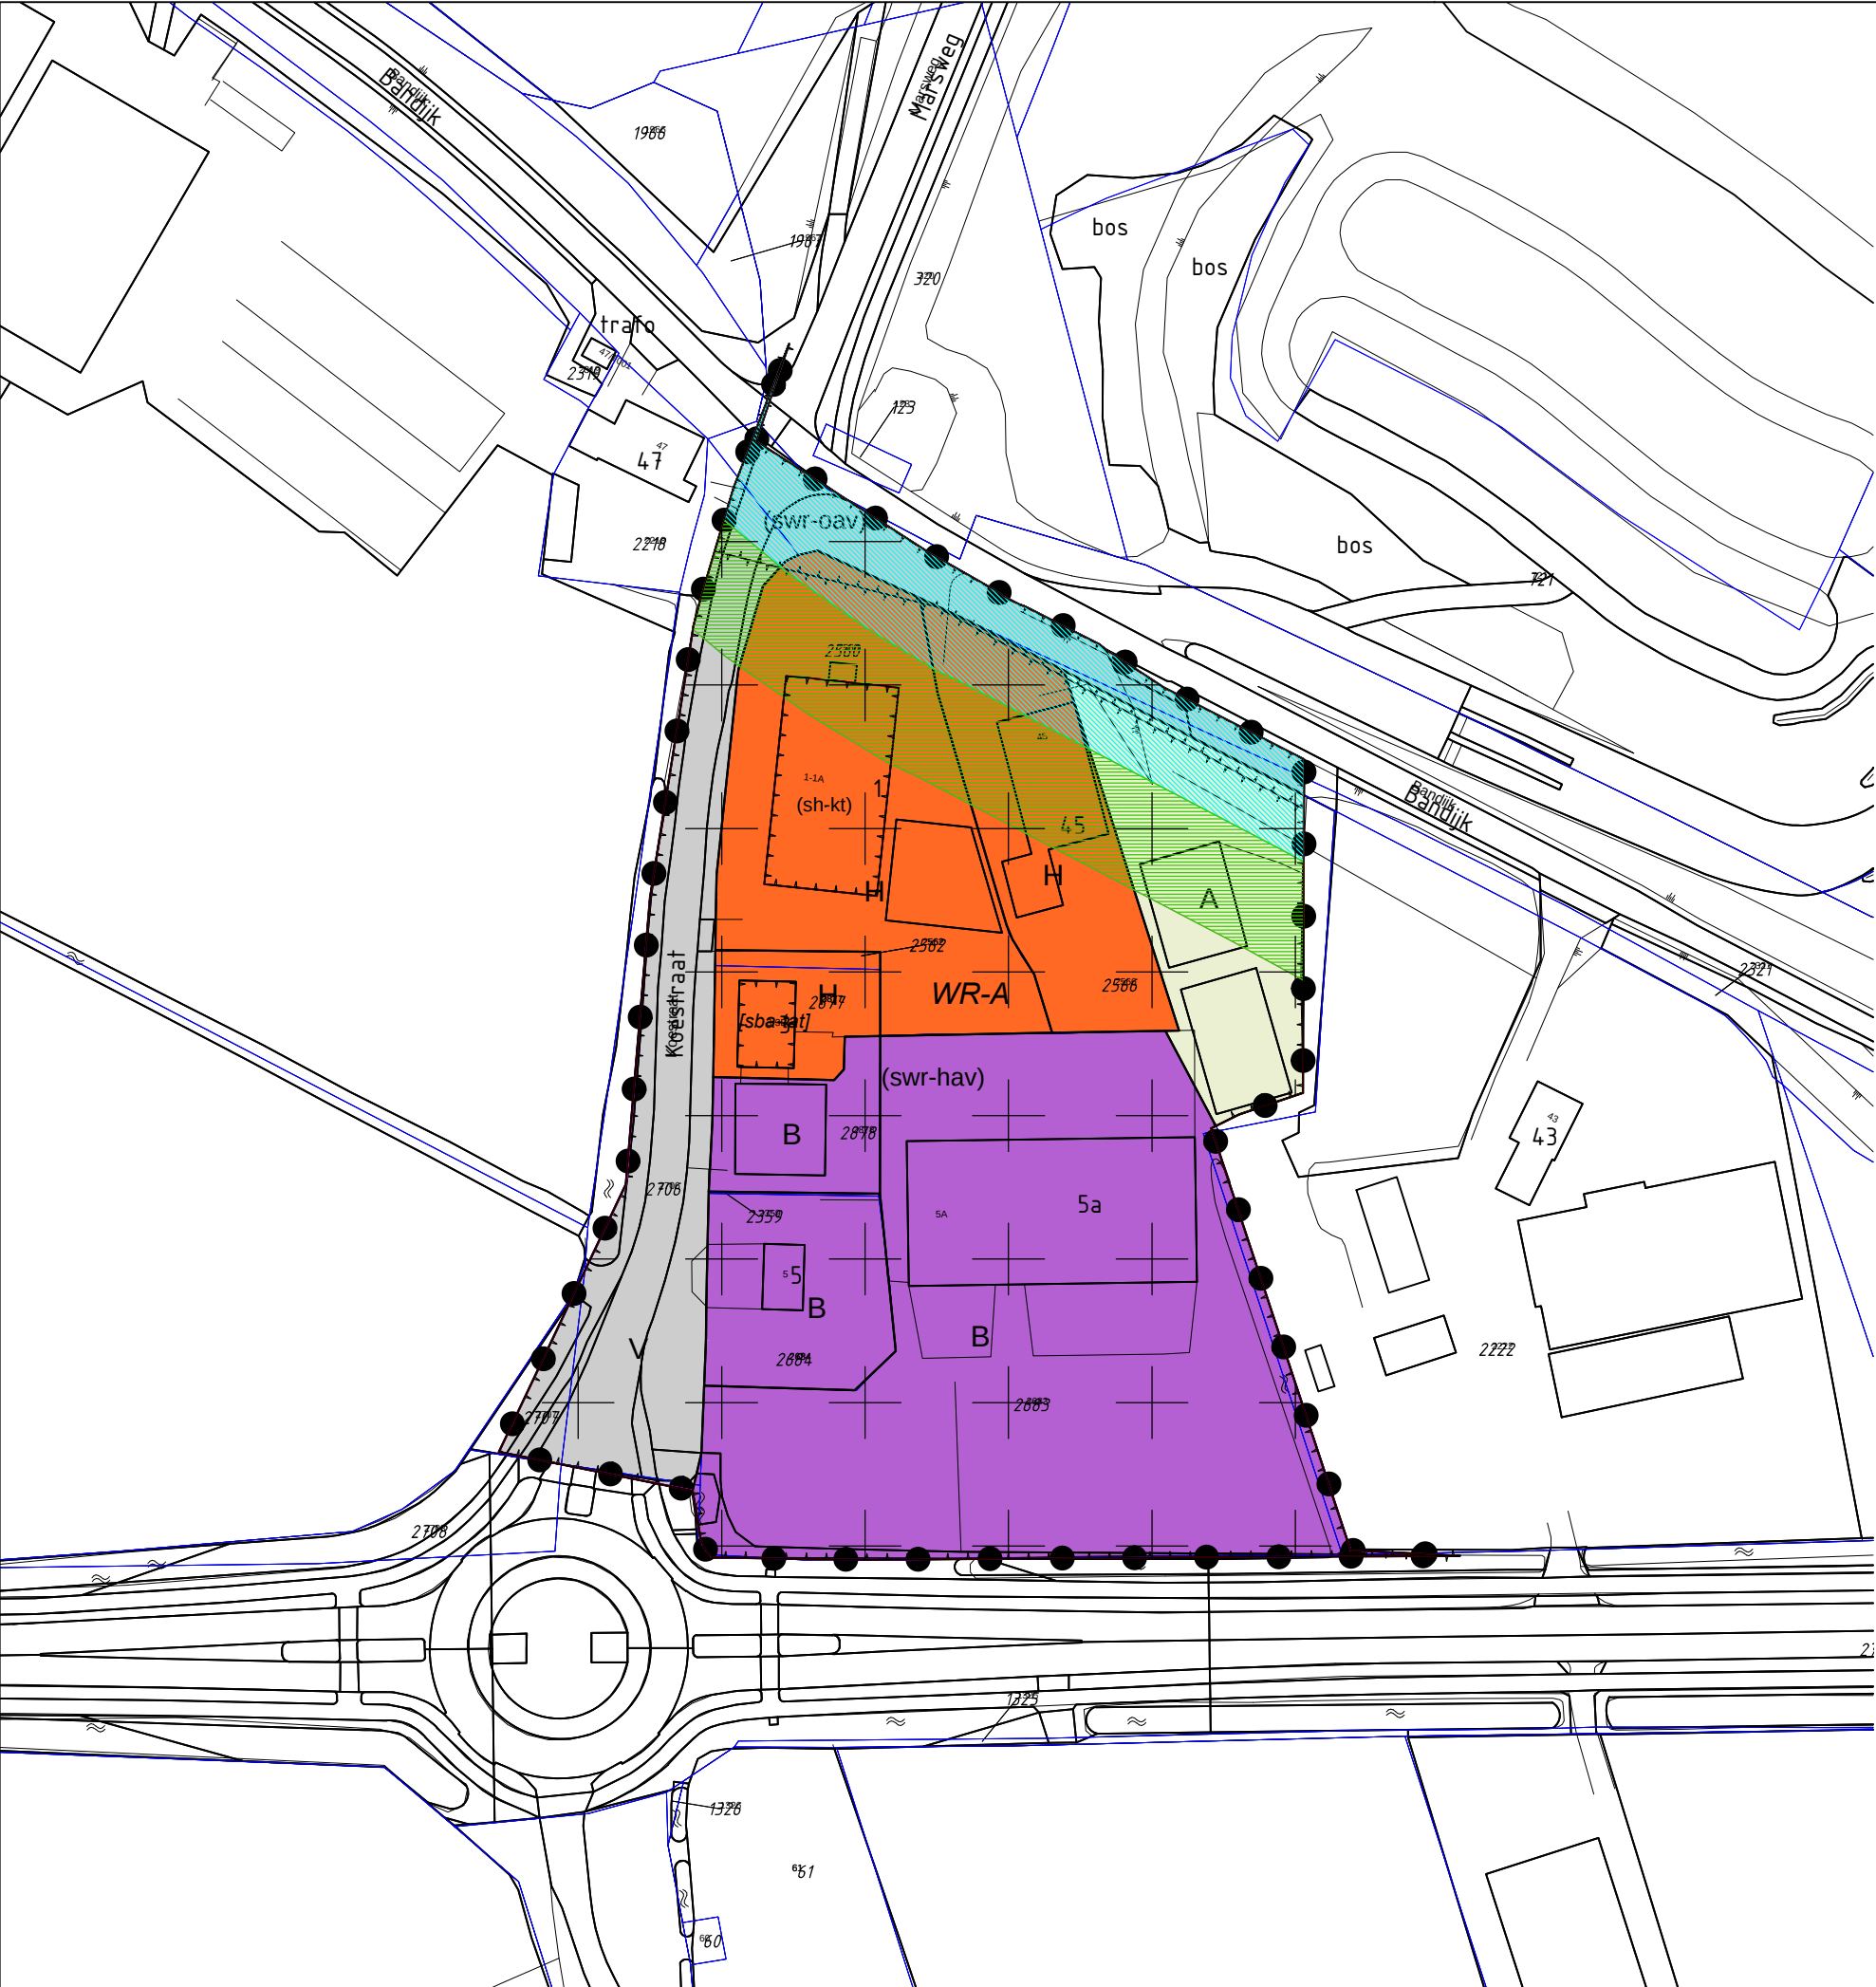

Plangebied
Beheersverordening Koestraat Lathum

- Enkelbestemmingen**
- A Agrarisch
 - B Bedrijf
 - H Horeca
 - V Verkeer

Dubbelbestemmingen
WR-A Waarde - Archeologie

- Gebiedsaanduidingen**
- vrijwaringszone - dijk - beschermingszone
 - vrijwaringszone - dijk - kernzone

- Functieaanduidingen**
- (sh-kt) specifieke vorm van horeca - kantoor toegestaan
 - (swr-hav) specifieke vorm van waarde - hoge archeologische verwachting
 - (swr-oav) specifieke vorm van waarde - onbekende archeologische verwachting

- Bouwaanduidingen**
[sba-lat] specifieke bouwaanduiding - twee appartementen toegestaan

**Zevenaar**

Project:			Datum: 5-9-2017		
Gemeente Zevenaar			Schaal: 1:1000		
Onderdeel:			Bestek Nr.:		
Beheersverordening			Aantal Bl.:		
Koestraat / Bandijk 45 Lathum			Tek.Nr.:		

Getekend: A.S.		
Datum:	Nr.:	Par.:
Wijzigingen		
Gezien:		
AL-INFO 0299-BVW/KOESTRAAT-VAD		