


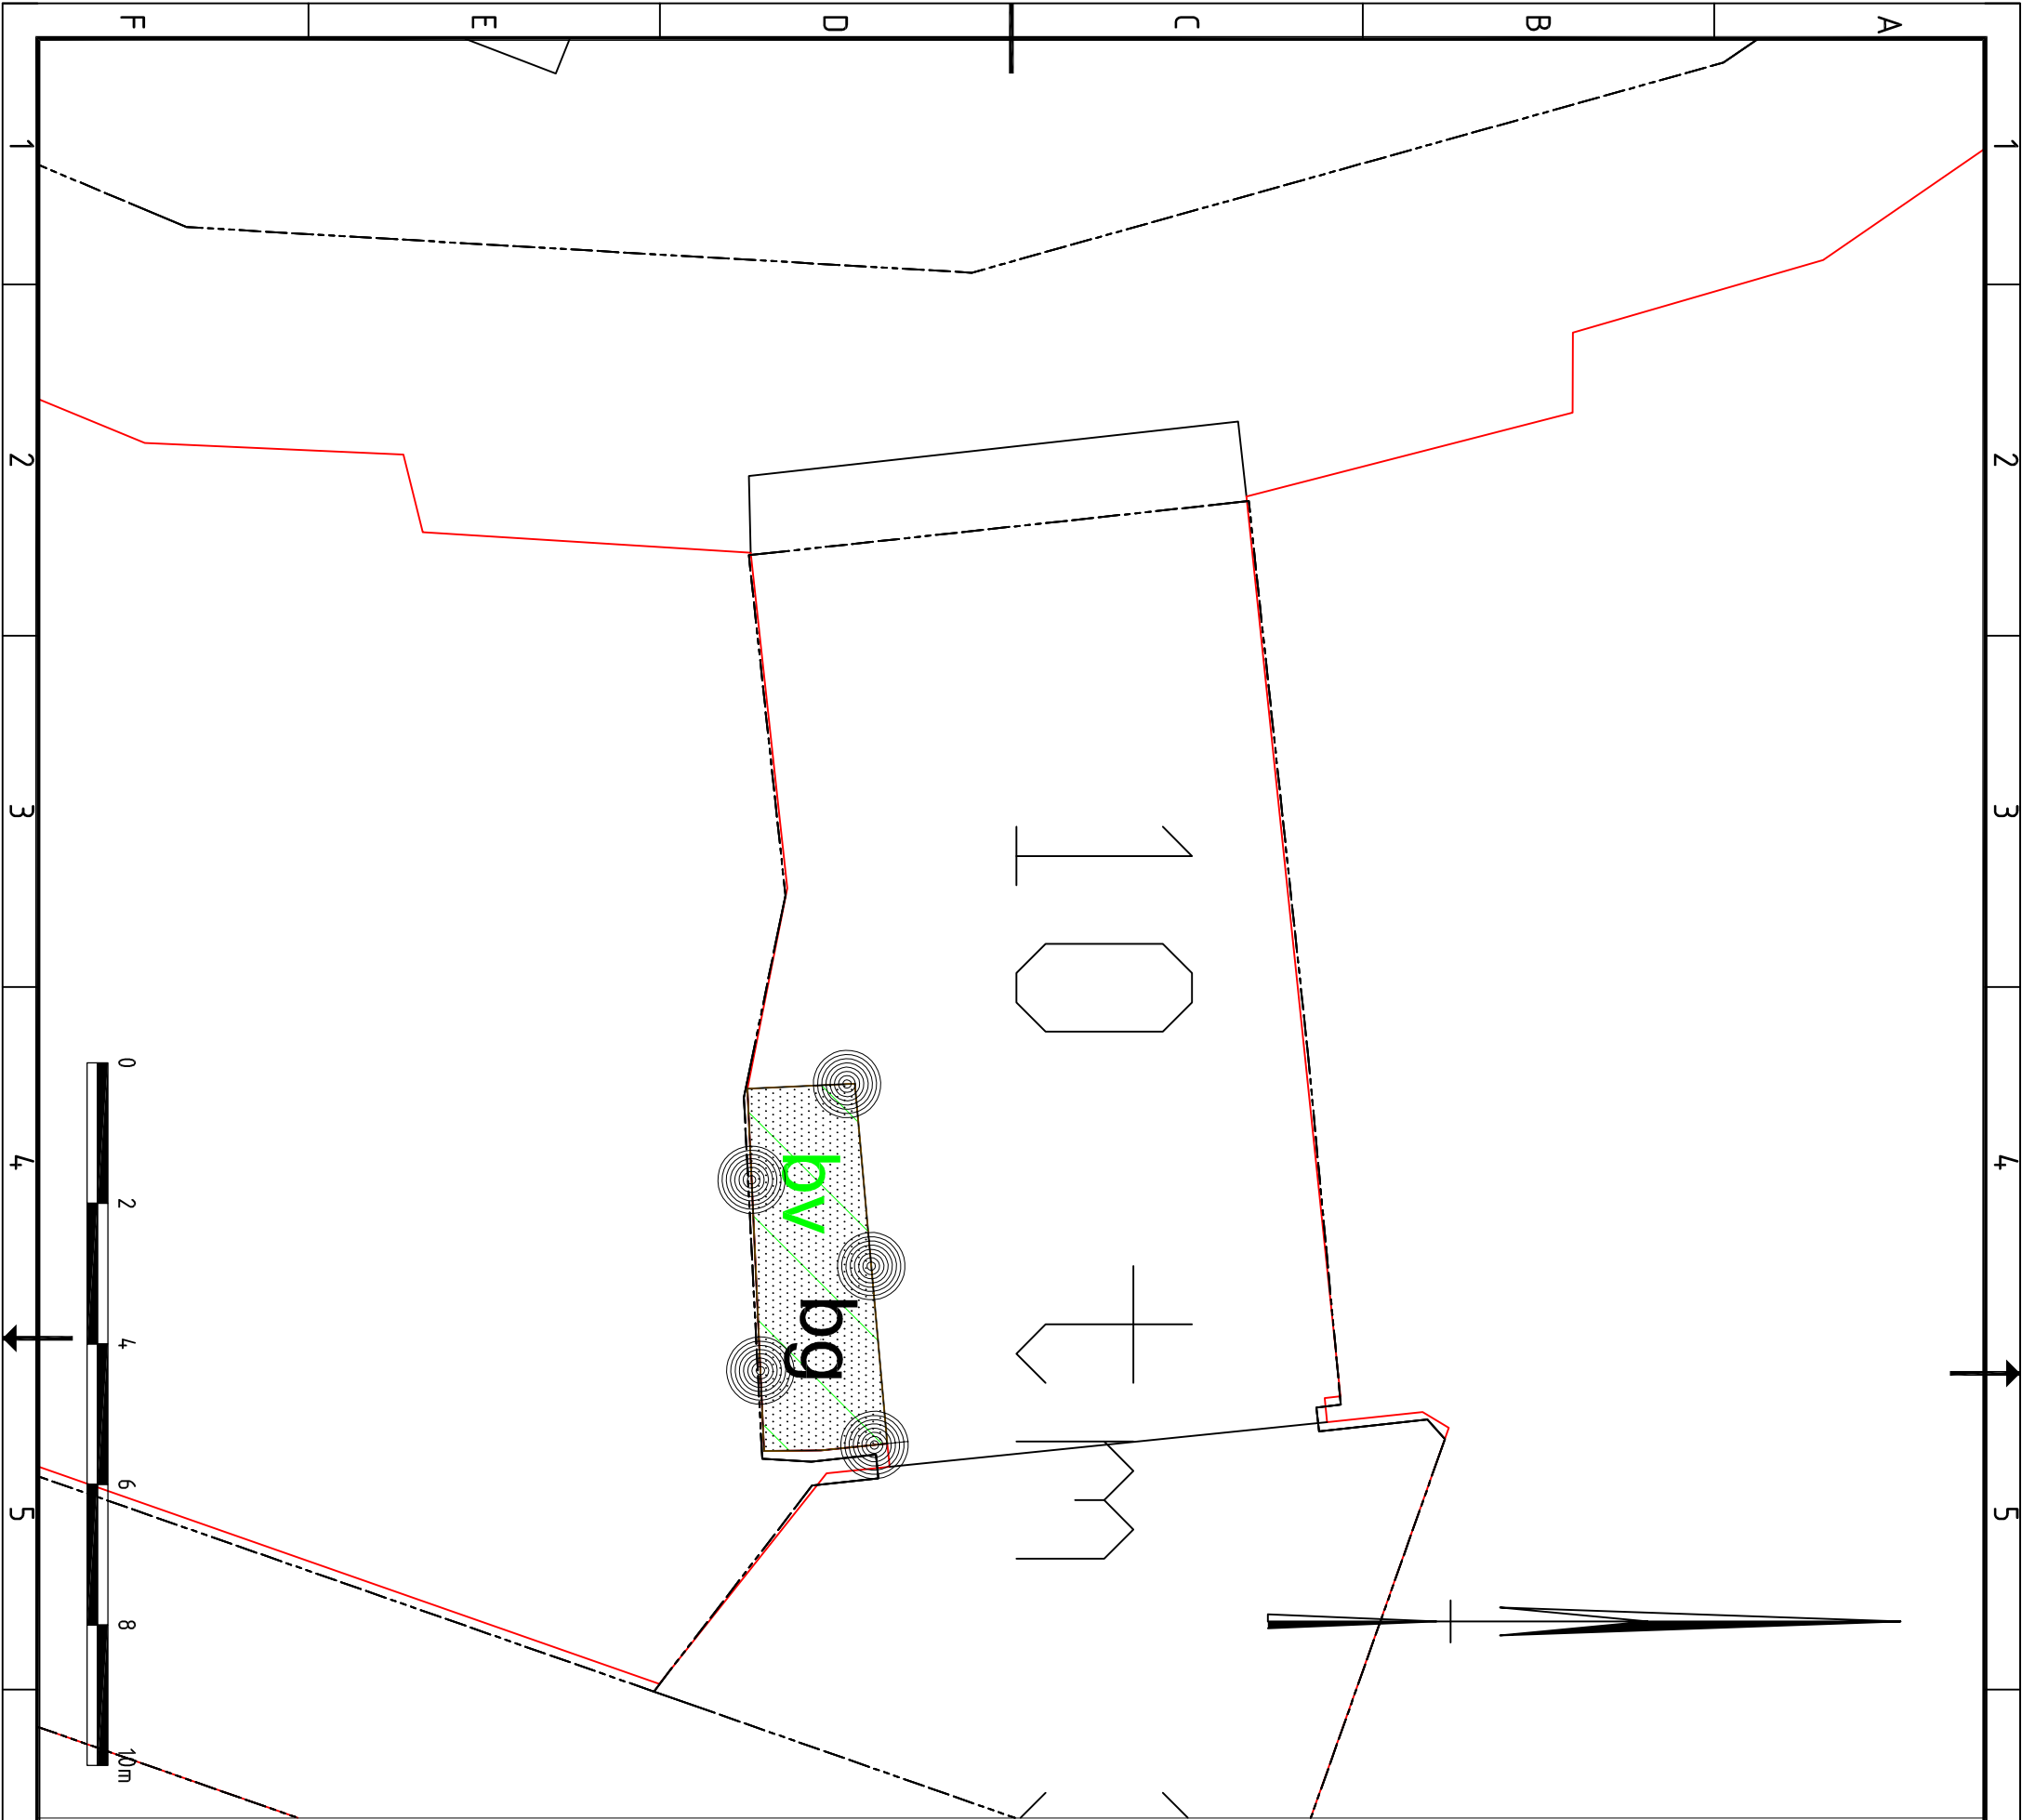

Plangebied
Lift Dokter Honigstraat

Besluitvlak_Xen
Besluitvlak

Identificatie code: NL.IMRO.0299.POV01LIFTDHONIGSTR-VA01
status: vastgesteld
datum: 2014-08-18

Gemeente Zevenaar
projectomgevingsvergunning Lift Dokter Honigstraat

datum: 2014-08-18 (15:00:00) formaat: A3 schaal: 1:100
file: p:\ecp00213\pg_s\ontwerp\plankaartverbeelding.dwg
VERBEELDING