



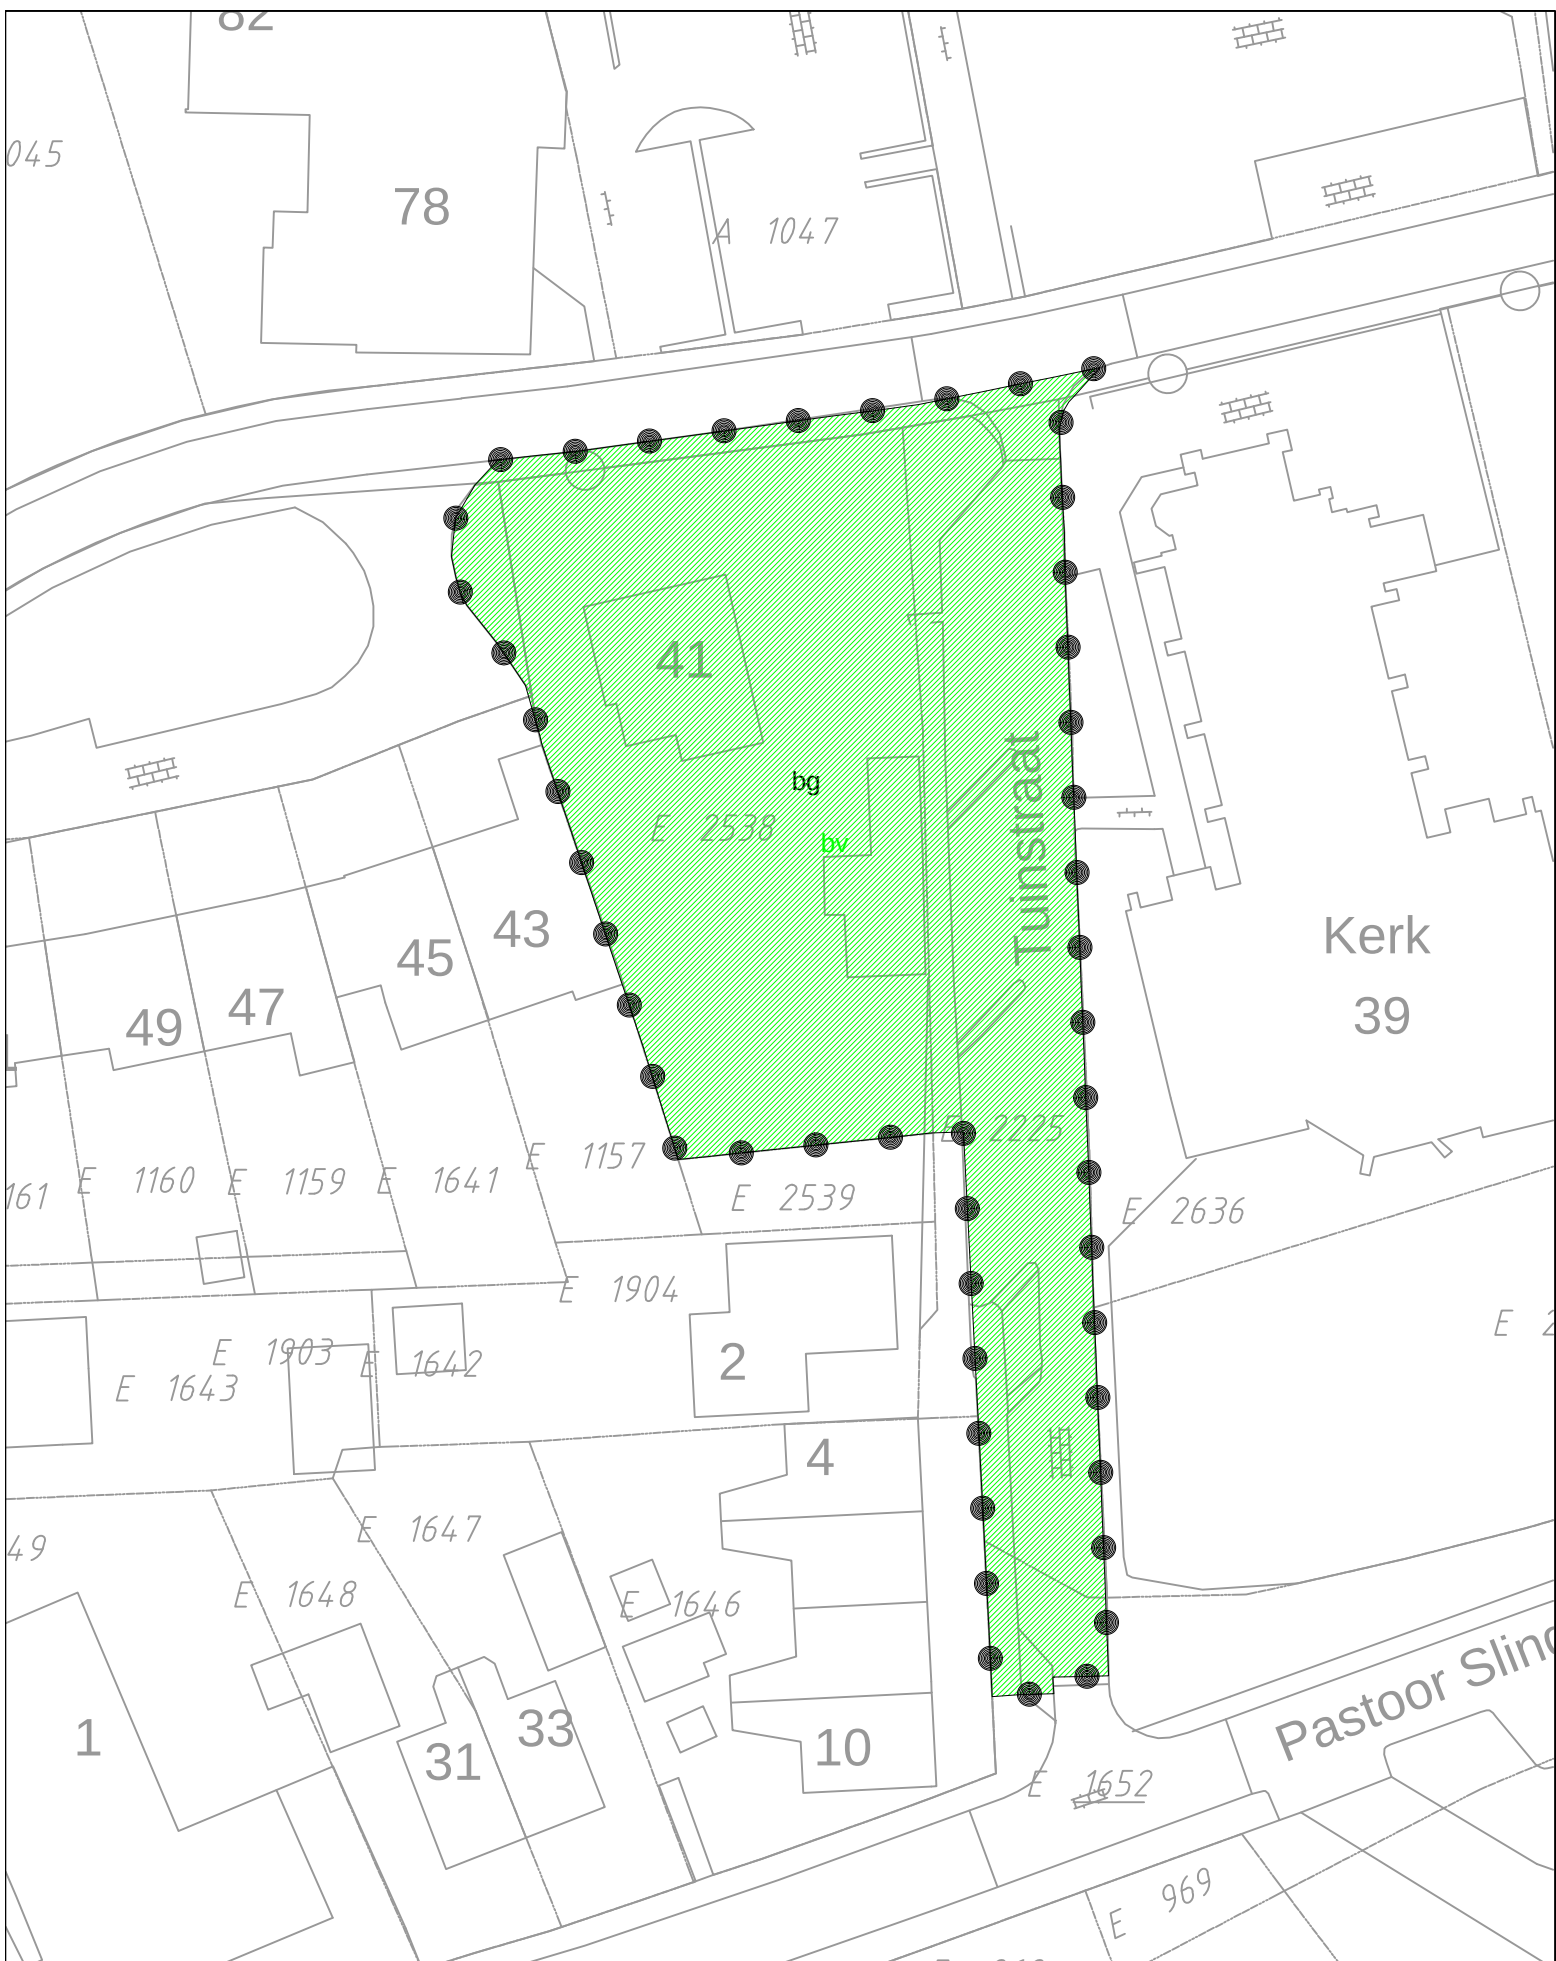


Plangebied

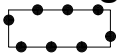

Projectomgevingsvergunning Kerkstraat 41

Besluitvlak_Xen

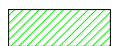

Besluitvlak



Zevenaar

Project:

Gemeente Zevenaar

Onderdeel:

Projectomgevingsvergunning
Kerkstraat 41, Giesbeek

Getekend : AS

Datum:	Nr:	Par:
Wijzigingen		

Gezien : JALE

Datum : 13-2-2014

Schaal : 1:500

Bestek Nr. :

Aantal BI : 1

Tek.Nr. :

ML-IMRO-0259-POVSKERKSTRAAT41-VAG3