
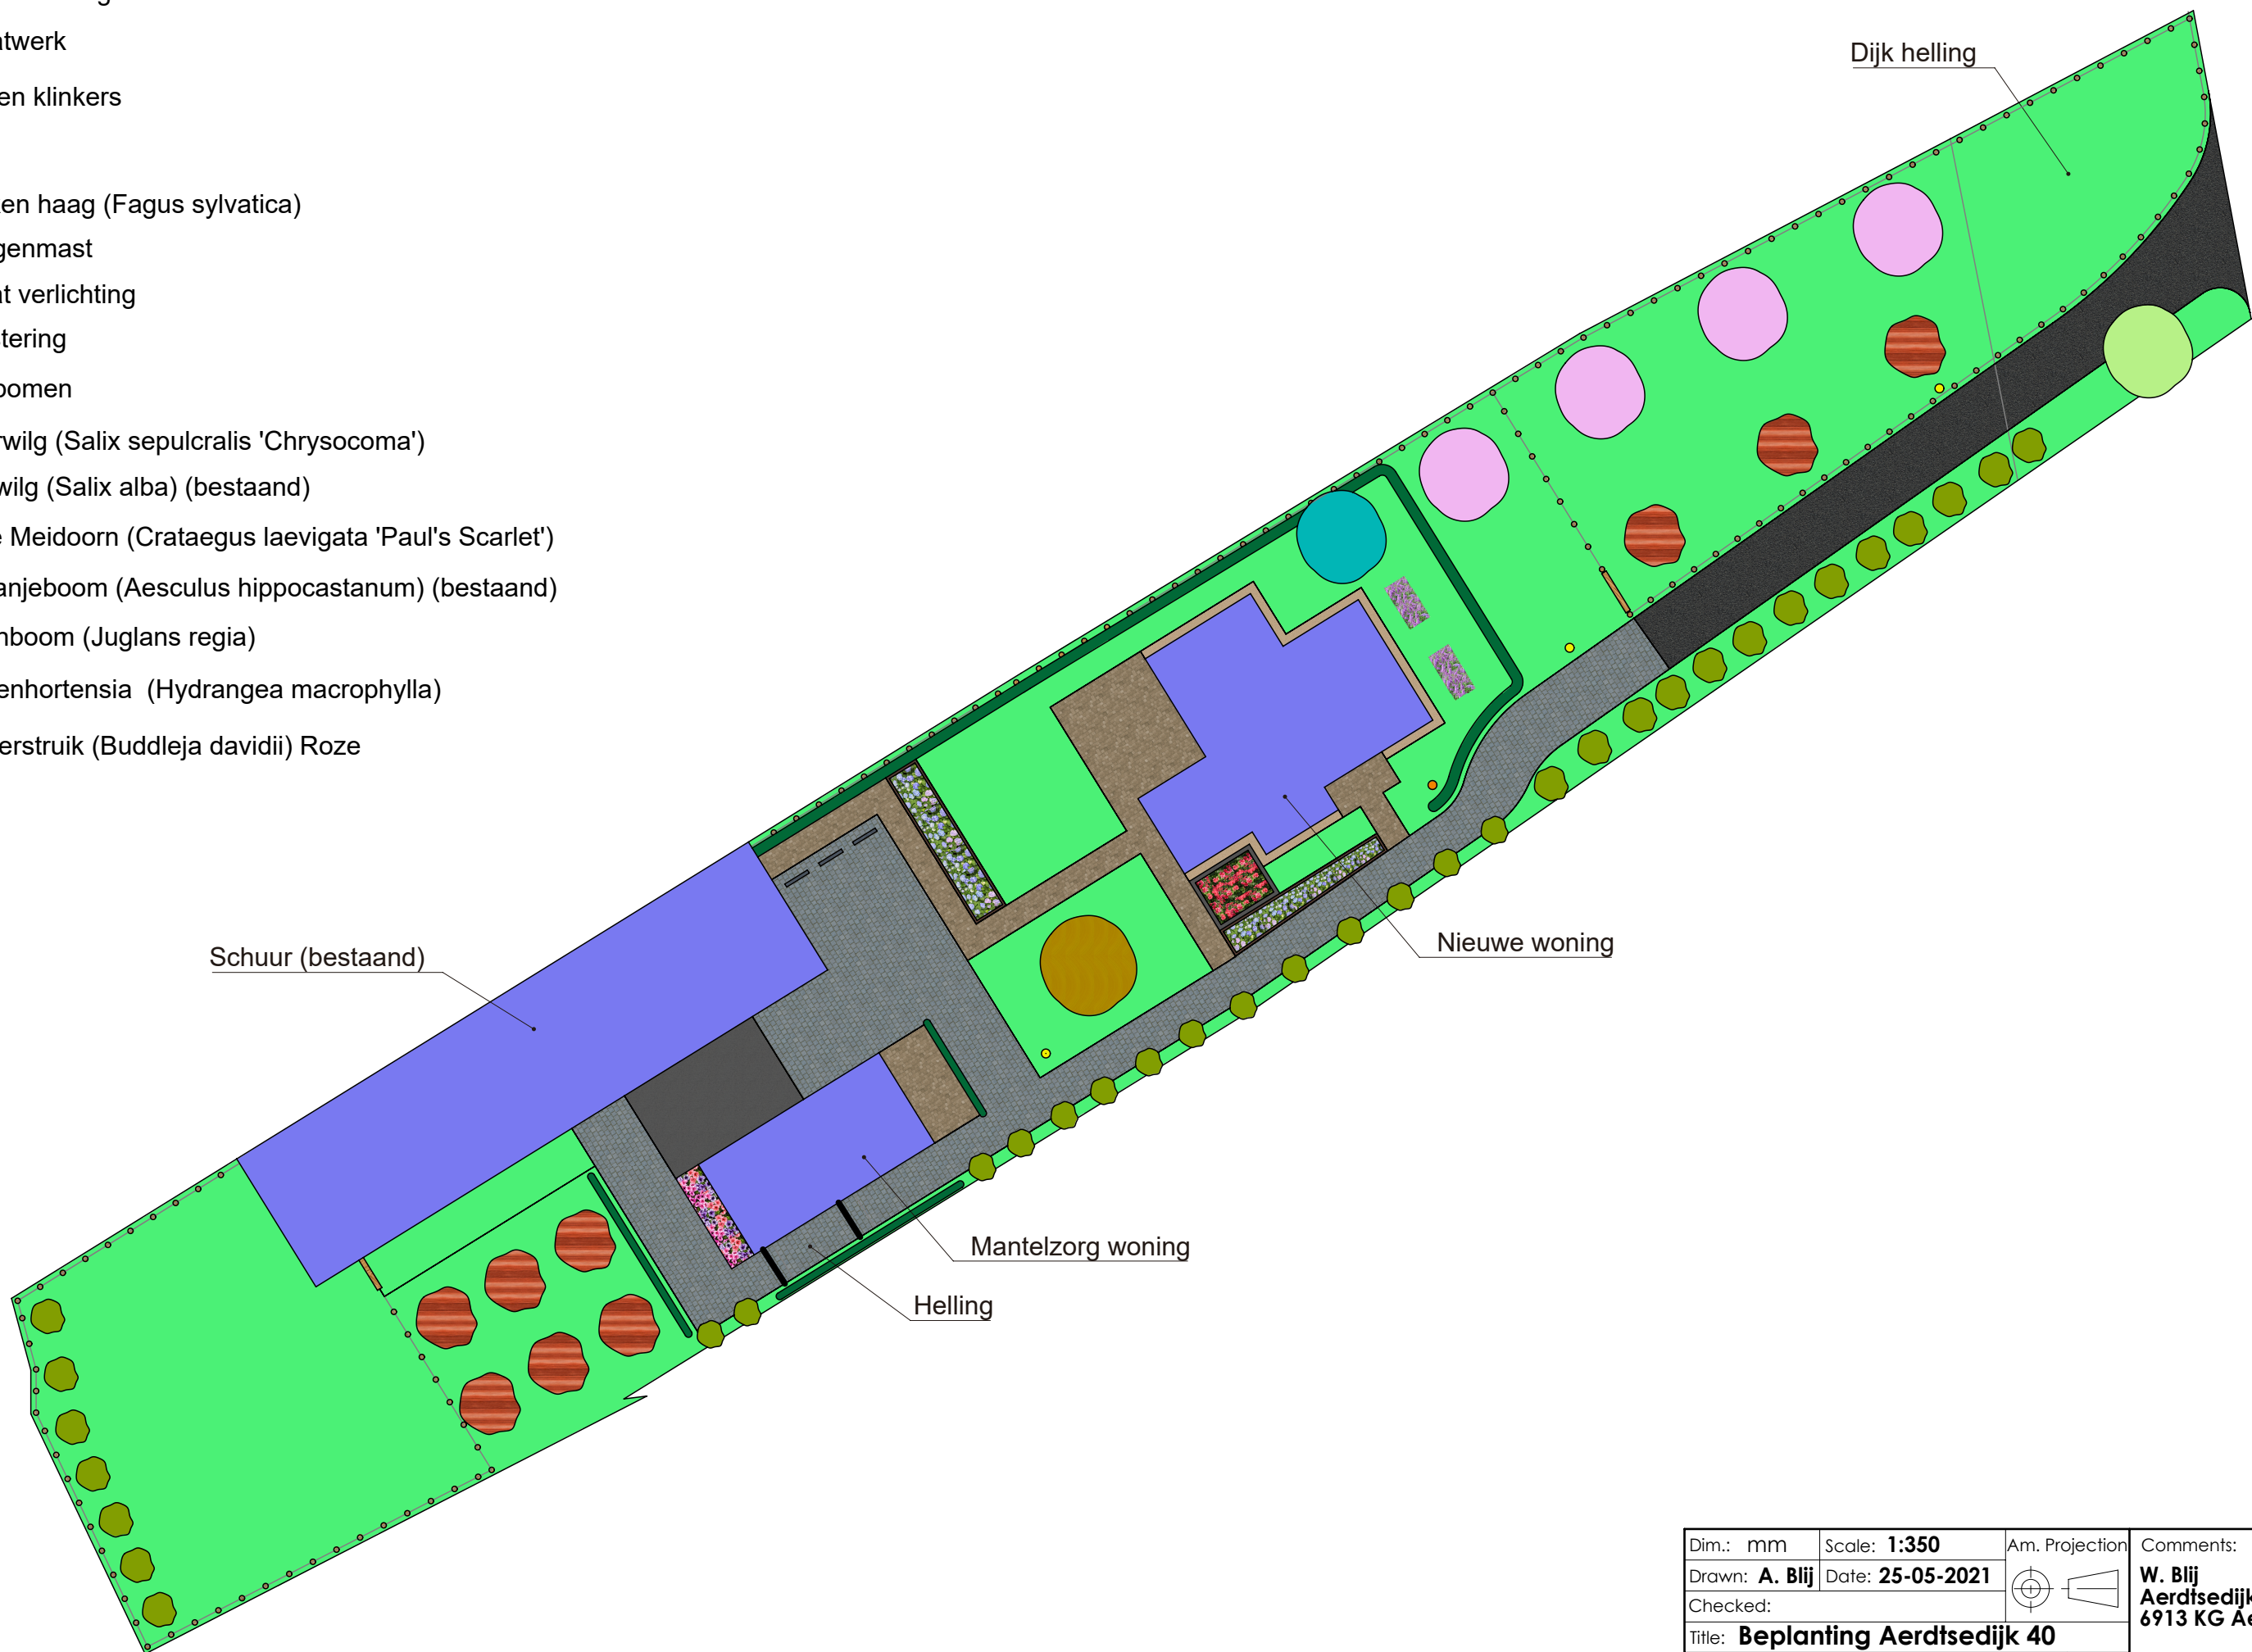


-  = Halfverharding Achterhoeks Padvast
-  = Straatwerk
-  = Boeren klinkers
-  = Gras
-  = Beuken haag (Fagus sylvatica)
-  = Vlaggenmast
-  = Straat verlichting
-  = Afrastering
-  = Fruitbomen
-  = Treurwilg (Salix sepulcralis 'Chrysocoma')
-  = Knotwilg (Salix alba) (bestaand)
-  = Rode Meidoorn (Crataegus laevigata 'Paul's Scarlet')
-  = Kastanjeboom (Aesculus hippocastanum) (bestaand)
-  = Notenboom (Juglans regia)
-  = Boerenhortensia (Hydrangea macrophylla)
-  = Vlinderstruik (Buddleja davidii) Roze

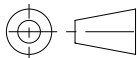

|                                       |                         |                                                                                       |                                                                             |
|---------------------------------------|-------------------------|---------------------------------------------------------------------------------------|-----------------------------------------------------------------------------|
| Dim.: mm                              | Scale: <b>1:350</b>     | Am. Projection                                                                        | Comments:<br><b>W. Blij</b><br><b>Aerdsedijk 40</b><br><b>6913 KG Aerdt</b> |
| Drawn: <b>A. Blij</b>                 | Date: <b>25-05-2021</b> |  |                                                                             |
| Checked:                              |                         |                                                                                       |                                                                             |
| Title: <b>Bepanting Aerdsedijk 40</b> |                         |                                                                                       |                                                                             |
| Dwg.nr.: <b>Bepanting 25-05-2021</b>  |                         | <b>A</b> <sup>3</sup>                                                                 |                                                                             |