


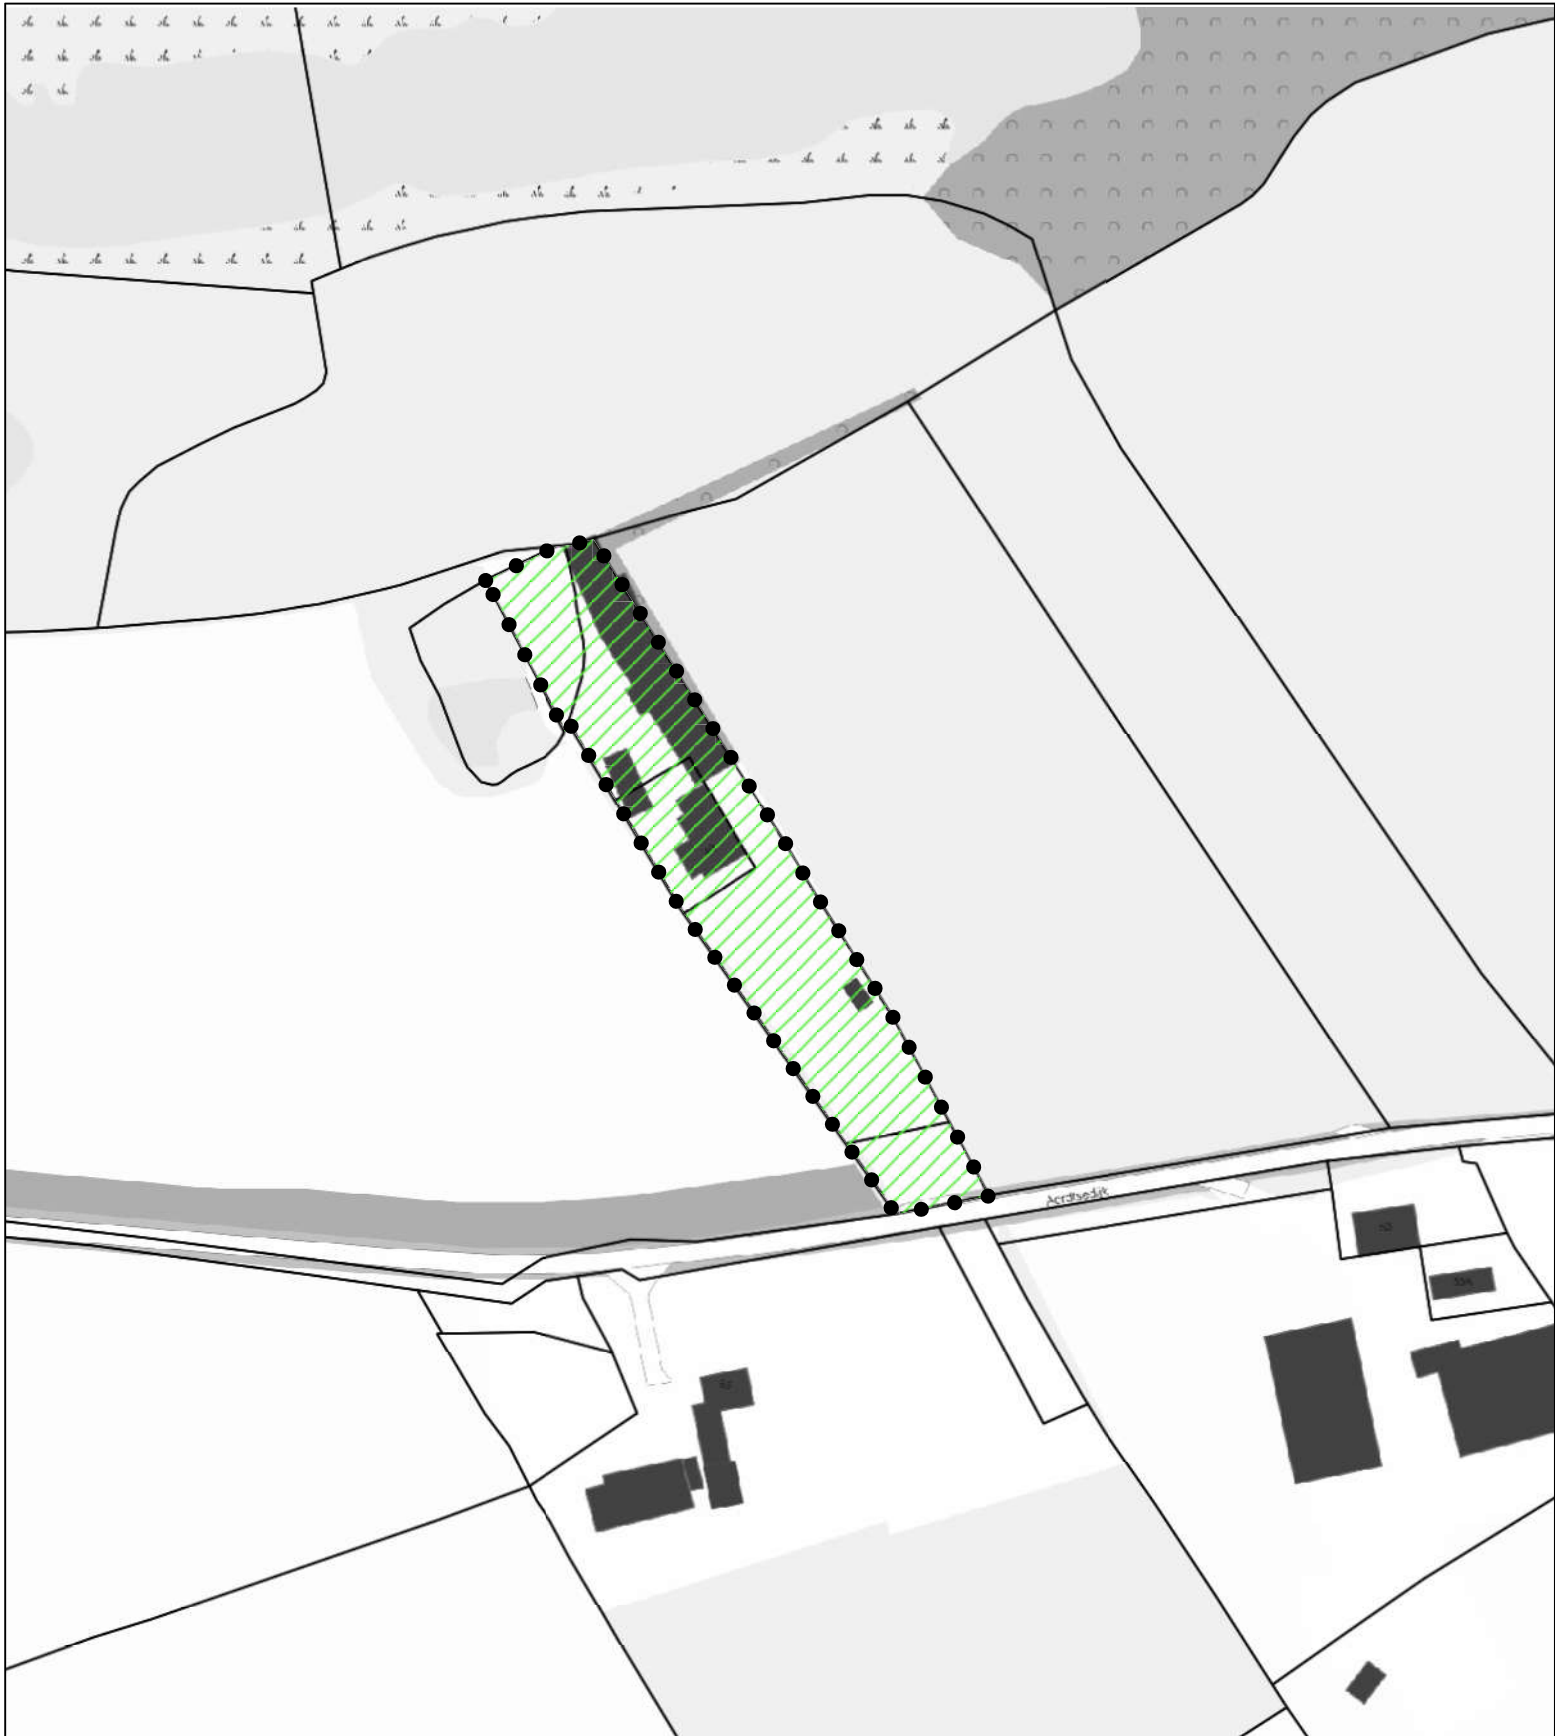

Plangebied

Aerdsedijk 40 Aerdt

Besluitvlak_Xen

Besluitvlak

IMRO-idn:		Getekend :	
NL.IMRO.0299.PV00AERDTSEDIJK40-VA01			
Project:		Datum:	Nr:
Aerdsedijk 40 Aerdt		Wijzigingen	
Onderdeel:		Gezien :	
Besluitgebied		Datum : 09-06-2022	
Projectomgevingsvergunning		Schaal : 1:1500	
		Bestek Nr :	
		Aantal Bl :	
		Tek.Nr :	