



OOSTZEE
ontwerp & omgeving

MOBIELE EETHEID VISVIJVERS
LANDSCHAPPELIJKE INPASSING
INRICHTINGSPLAN

DATUM	11 MAART 2024
SCHAAL	1 : 500
FORMAAT	A3
PROJECTCODE	BBAR4



LEGENDA

- STRUWEL MET STREEKEIGEN BEPLANTING * | MAAT 100-125 | PLANTVERBAND 1.25 X 1.25 | O.A. GELDERSE ROOS, HAZELAAR, GELE KORNOELJE, SLEEDOORN EN EENSTIJLIGE MEIDOORN
- SOLITAIRE BOMEN EN BOOMGROEPEN * | MAAT 14-16 | DR.KL. 3X V. | O.A. KRENTENBOOMPJE, AMANDELWILG, MISPEL, GELE KORNOELJE EN GRAUWE WILG
- KNOTWILGEN | MAAT 10-12 | BL.W. | 4 ST. *
- OEVERBEPLANTING | O.A. GELE LIS, GROOT HOEFBLAD, WATERMUNT, DOTTERBLOEM, KATTESTAART, MOERASSPIREA EN KALMOES
- KRUIDEN- EN BLOEMRIJK MENGSEL | VLINDERBLOEMMENGSEL (VL-10) STROKEN LANGS STRUWEL
- GRAS | BERMENMENGSEL (B-3) | INTENSIEF MAAIBEHEER
- BESTAANDE BOMEN
- BESTAANDE HAGEN
- (*) REKENING HOUDEND MET MOLENBIOTOOP "DE HOOP"
AAN TE PLANTEN BOMEN EN STRUIKEN NIET HOGER DAN 6 METER



OOSTZEE
ontwerp & omgeving

MOBIELE EETHEID VISVIJVERS

LANDSCHAPPELIJKE INPASSING

BEPLANTINGSPLAN

DATUM	11 MAART 2024
SCHAAL	1 : 500
FORMAAT	A3
PROJECTCODE	BBAR4

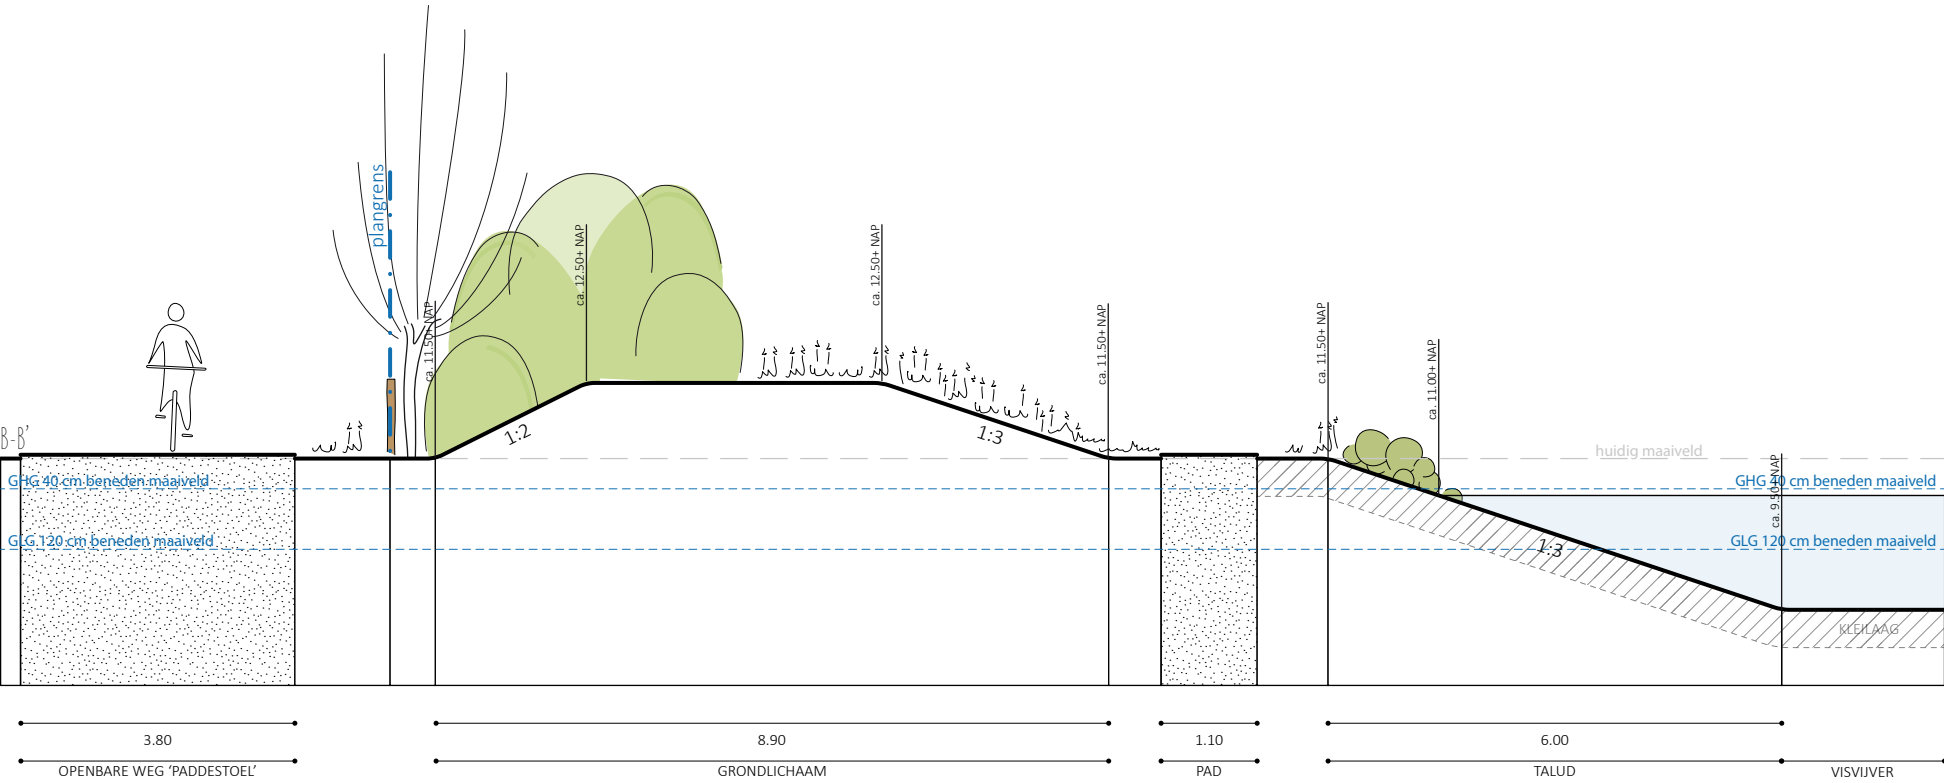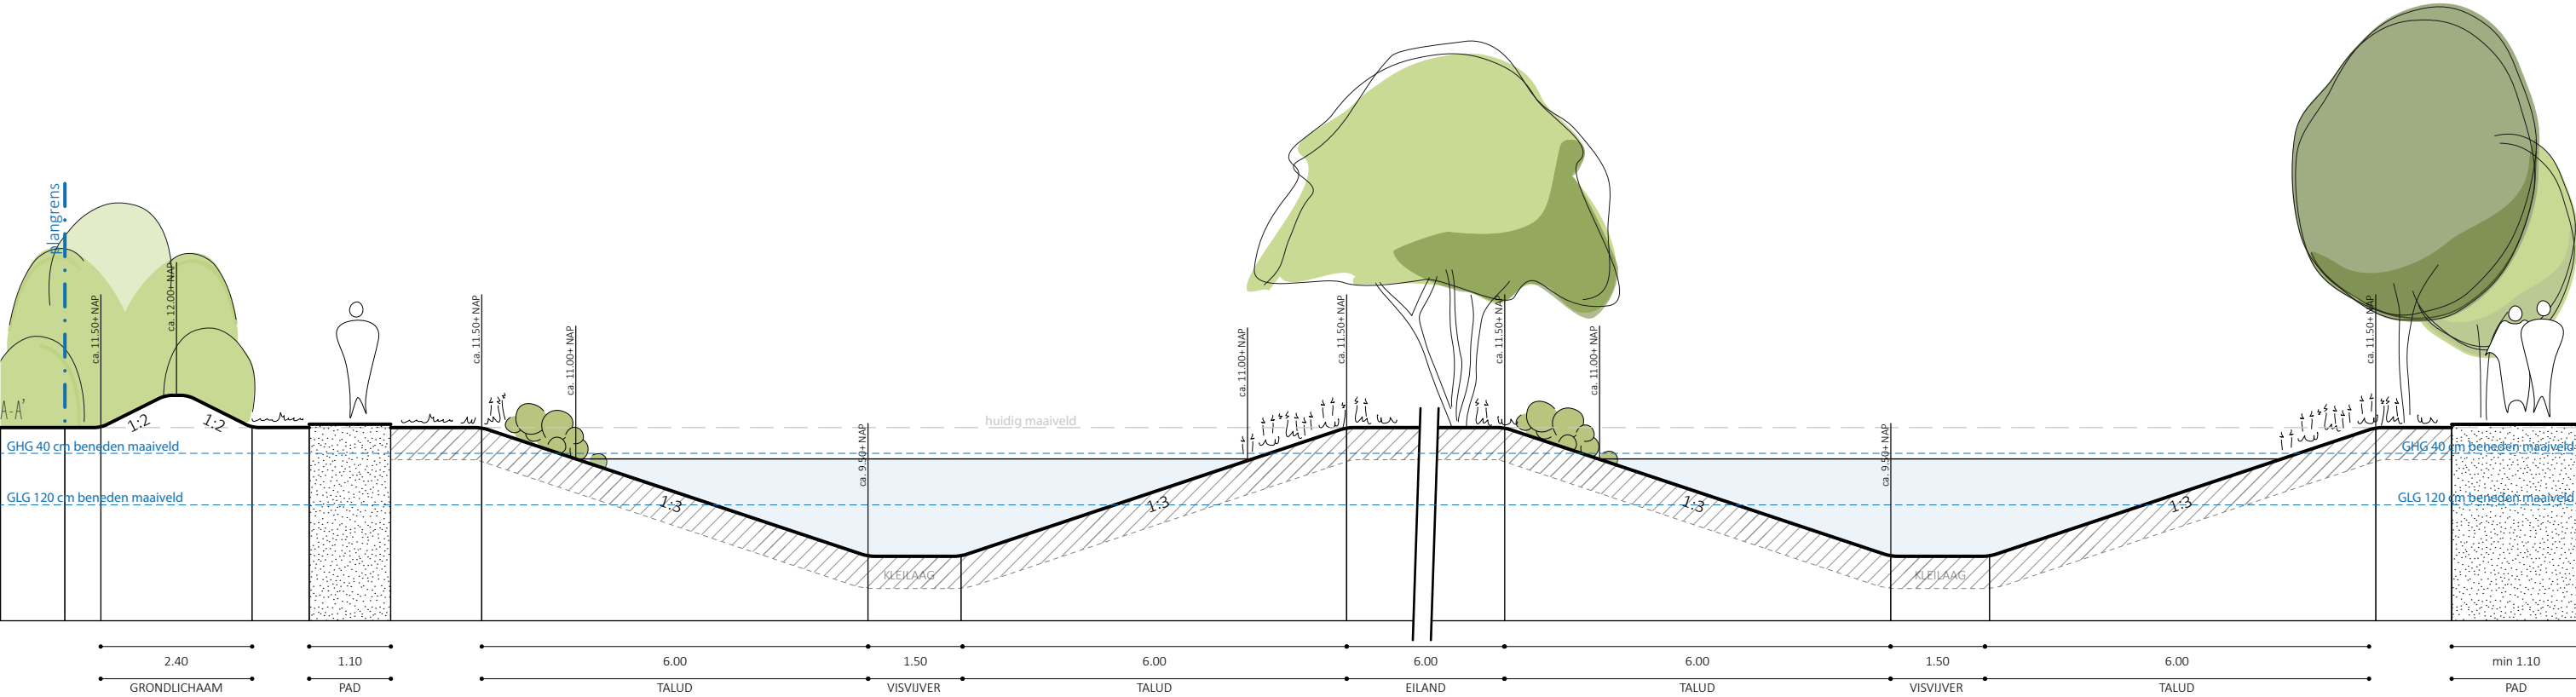

OOSTZEE

ontwerp & omgeving



MOBIELE EETHEID VISVIJVERS

AANVRAAG ONTGRONDINGSVERGUNNING

DWARSPROFIELEN

DATUM	11 MAART 2024
SCHAAL	1 : 100
FORMAAT	A3 BLAD 1 VAN 3
PROJECTCODE	BBAR4

Aan deze tekeningen kunnen geen rechten worden ontleend. De maten kunnen in werkelijkheid afwijken.

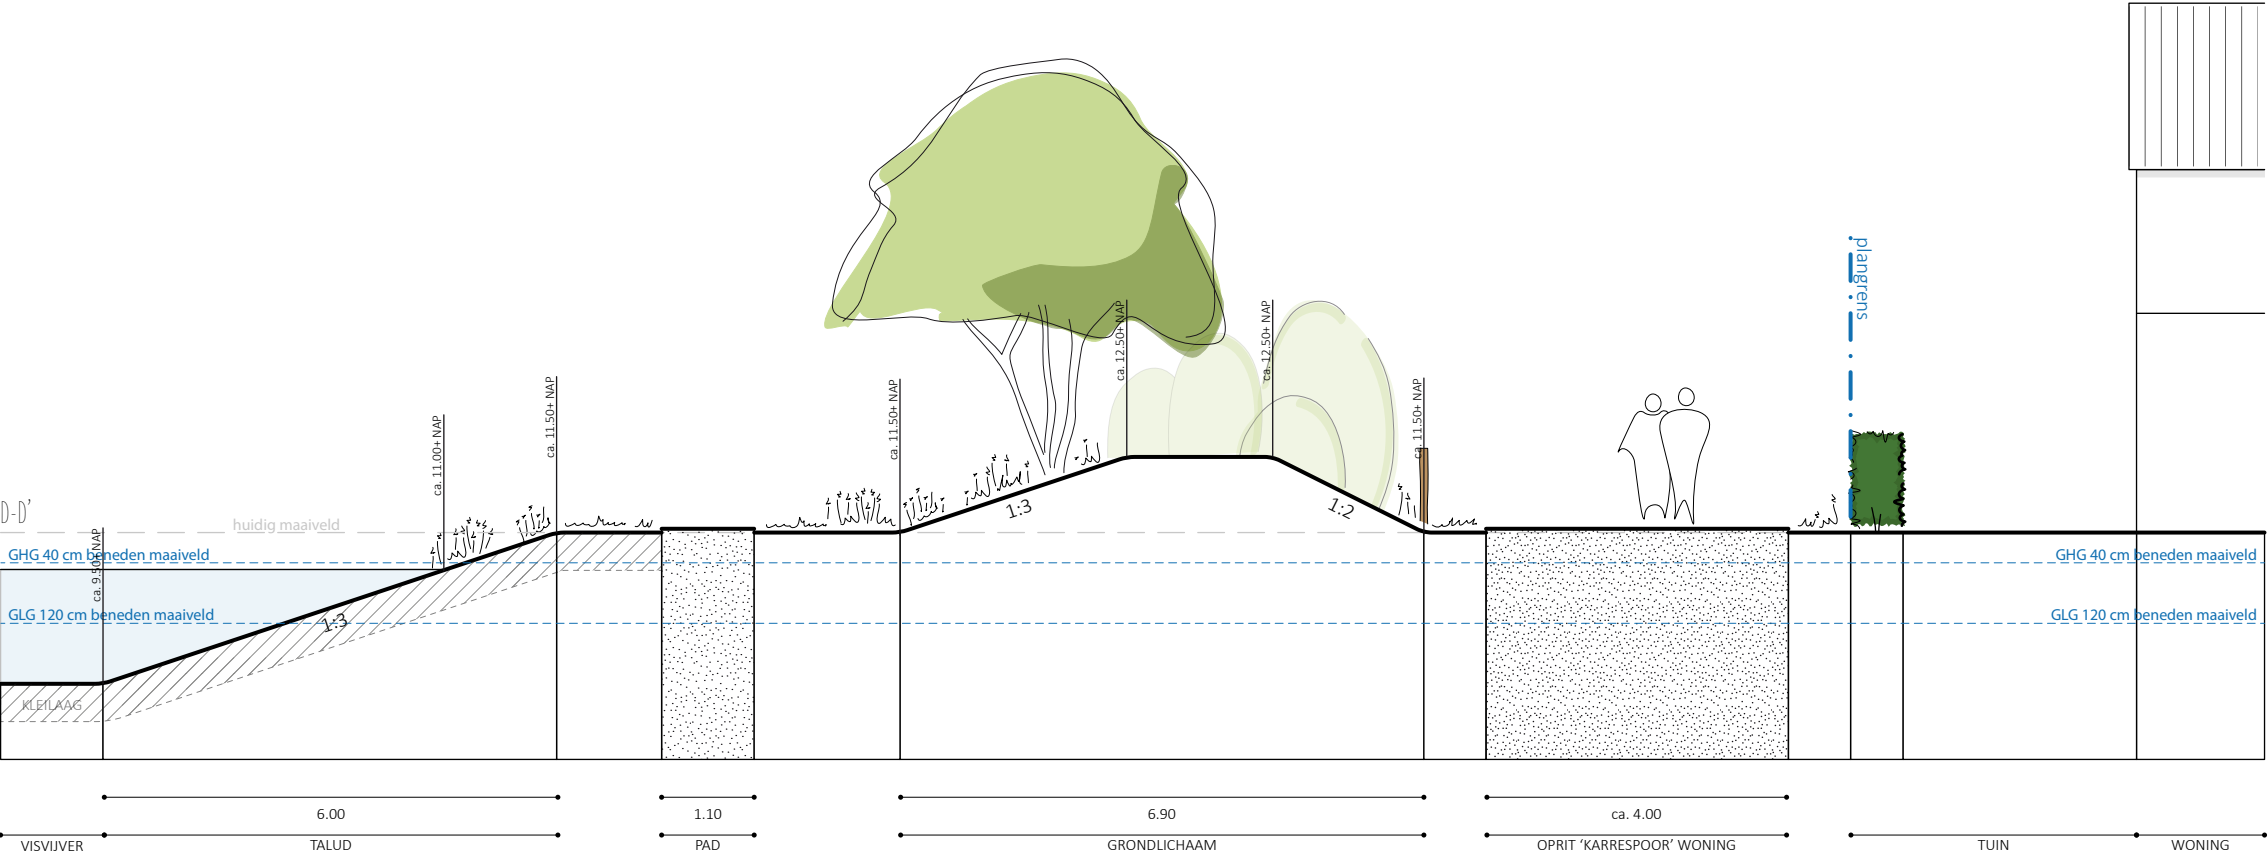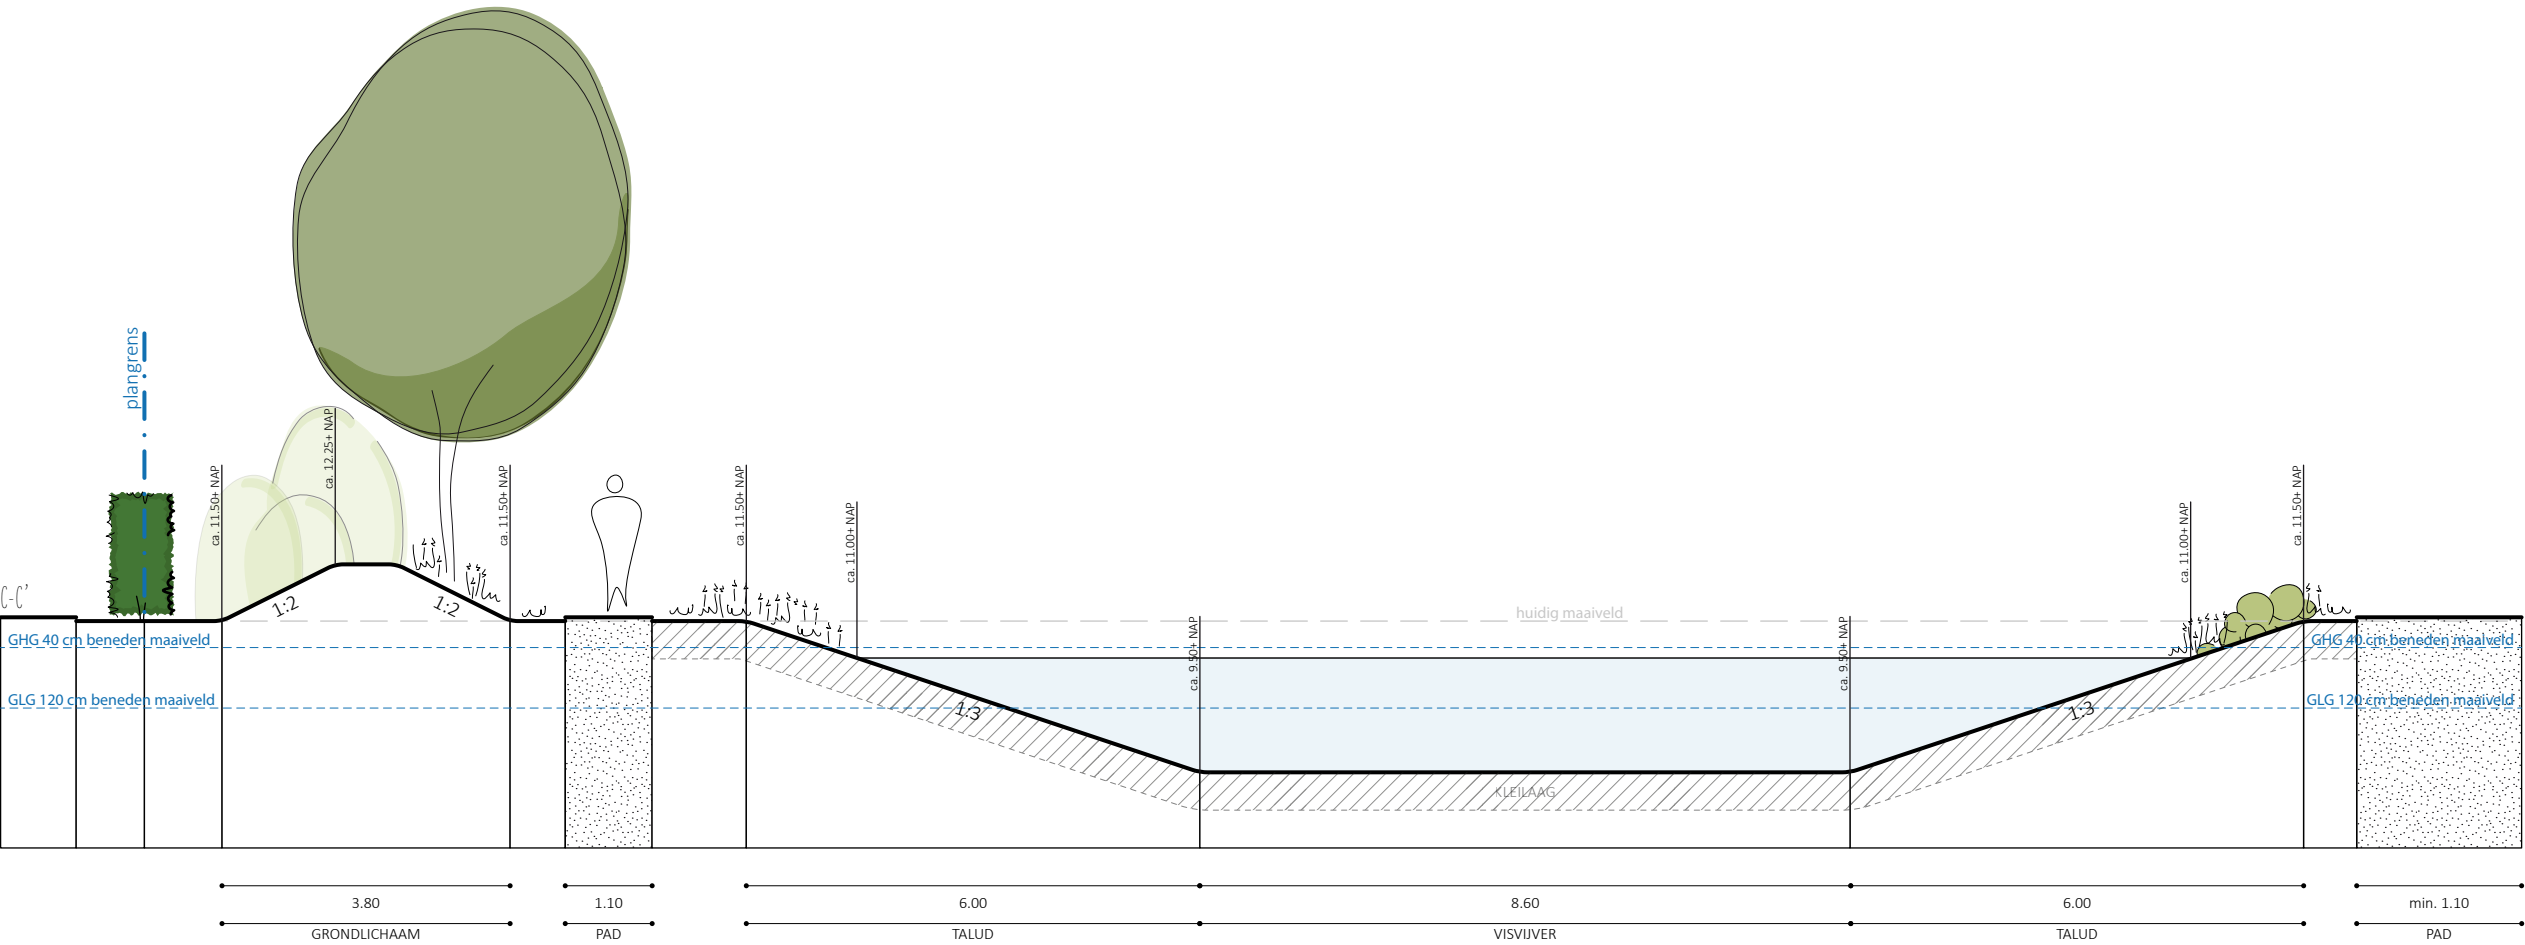

OOSTZEE

ontwerp & omgeving


MOBIELE EETHEID VISVIJVERS

AANVRAAG ONTGRONDINGSVERGUNNING

DWARSPROFIELEN

DATUM	11 MAART 2024
SCHAAL	1 : 100
FORMAAT	A3 BLAD 2 VAN 3
PROJECTCODE	BBAR4

Aan deze tekeningen kunnen geen rechten worden ontleend. De maten kunnen in werkelijkheid afwijken.

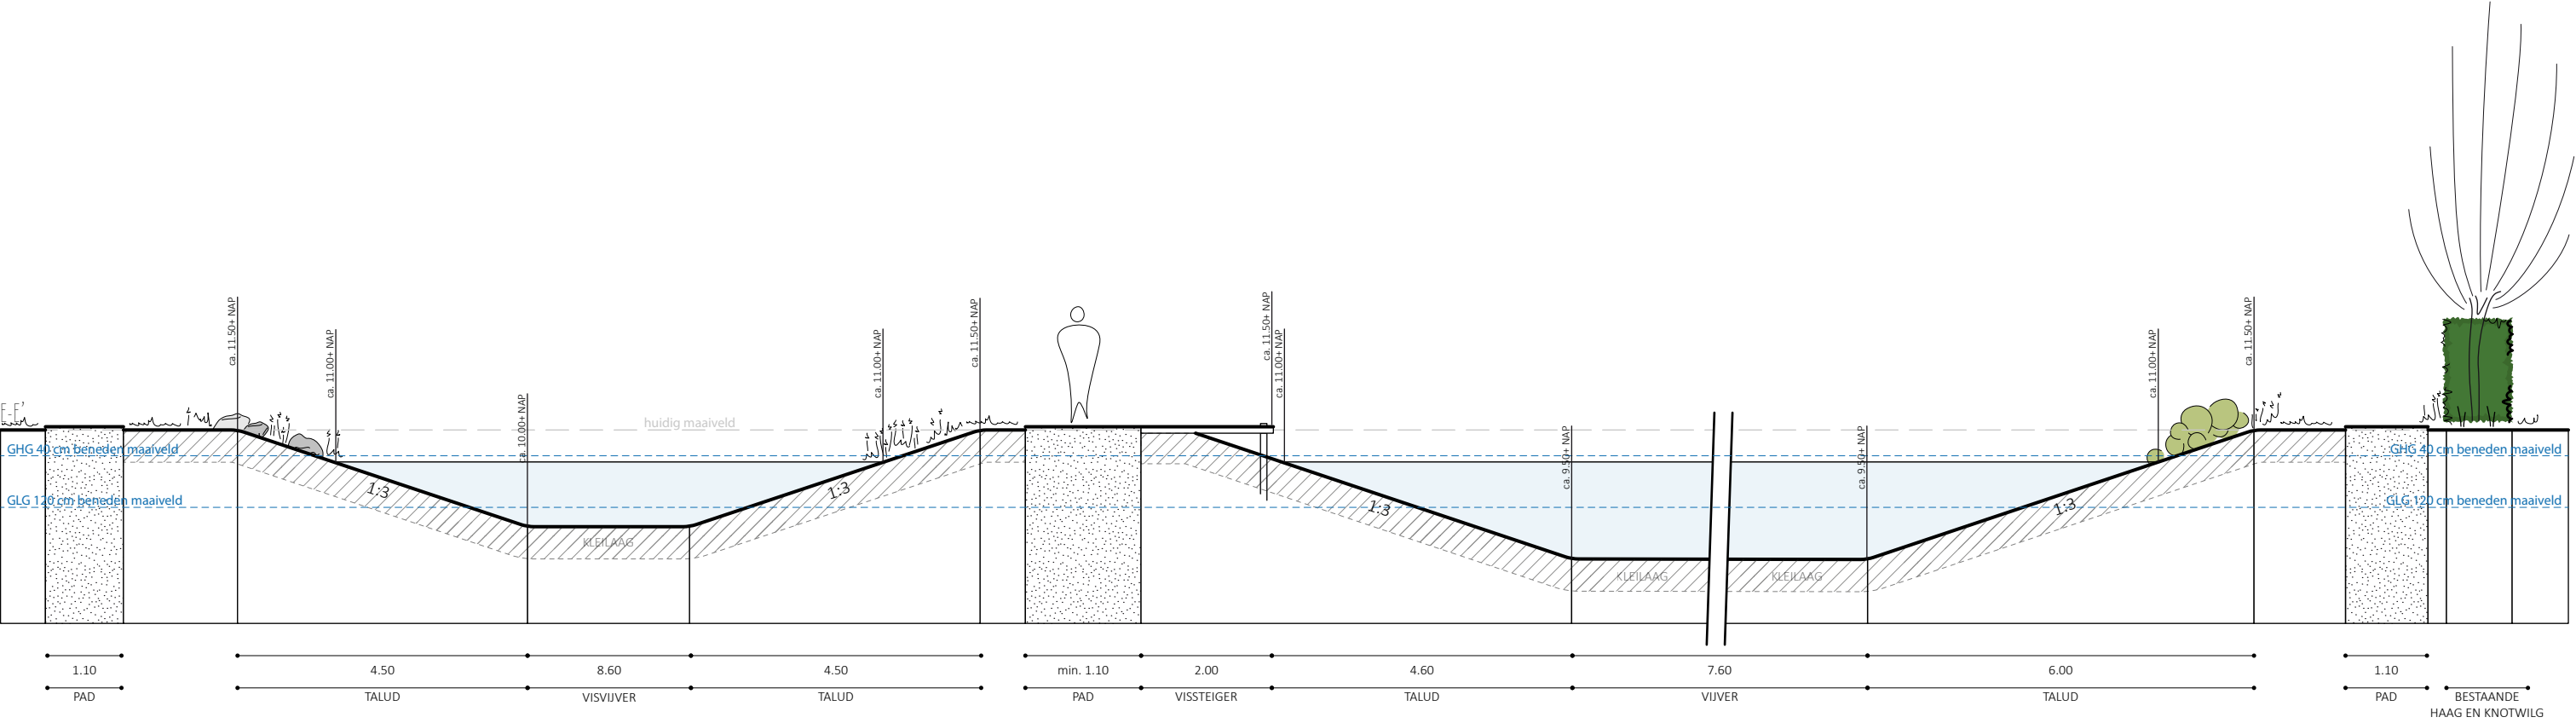

OOSTZEE

ontwerp & omgeving

MOBIELE EETHEID VISVIJVERS

AANVRAAG ONTGRONDINGSVERGUNNING

DWARSPROFIELEN

DATUM	11 MAART 2024
SCHAAL	1 : 100
FORMAAT	A3 BLAD 3 VAN 3
PROJECTCODE	BBAR4

Aan deze tekeningen kunnen geen rechten worden ontleend. De maten kunnen in werkelijkheid afwijken.