



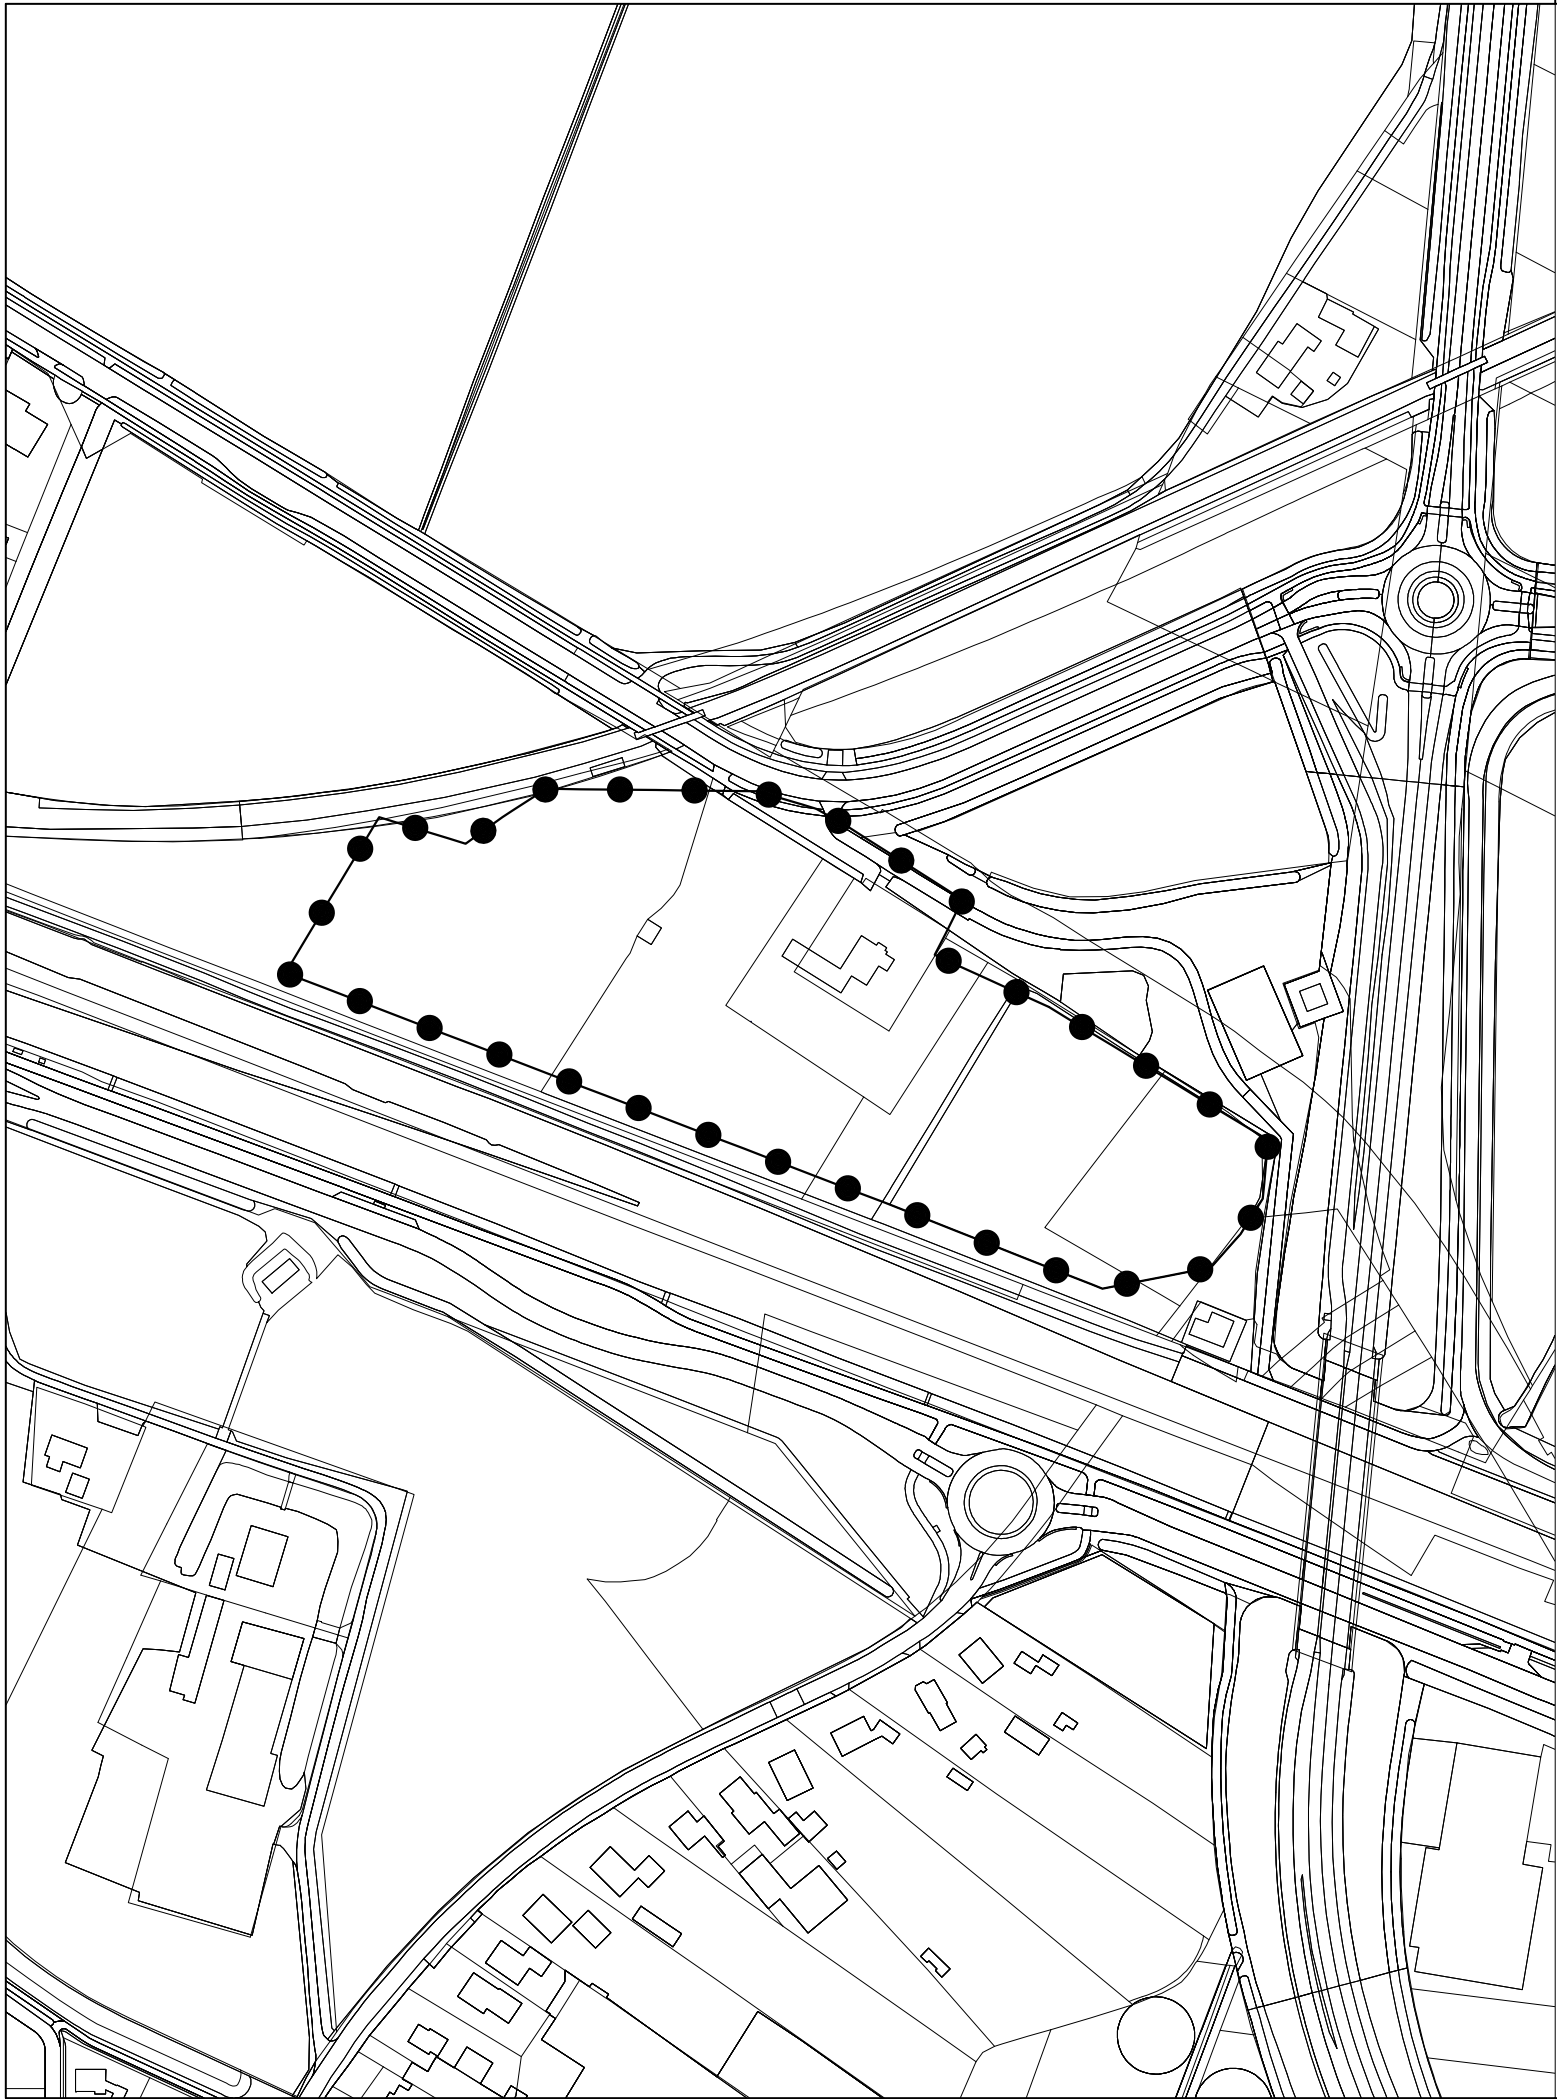

BESLUITGEBIED



VERKLARING

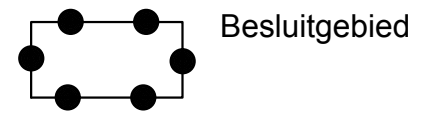

ruimtelijke onderbouw Babberichseweg 4 te Zevenaar

schaal : 1 : 2500
formaat : A3
projectnummer : P2681.01
bladnummer : 1
aantal bladen : 1
Identificatiecode : NL.IMRO.

datum : 20-02-2018
datum ondergrond : februari 2018
voorontwerp : -
ontwerp : -
vaststelling : -

gemeente Zevenaar