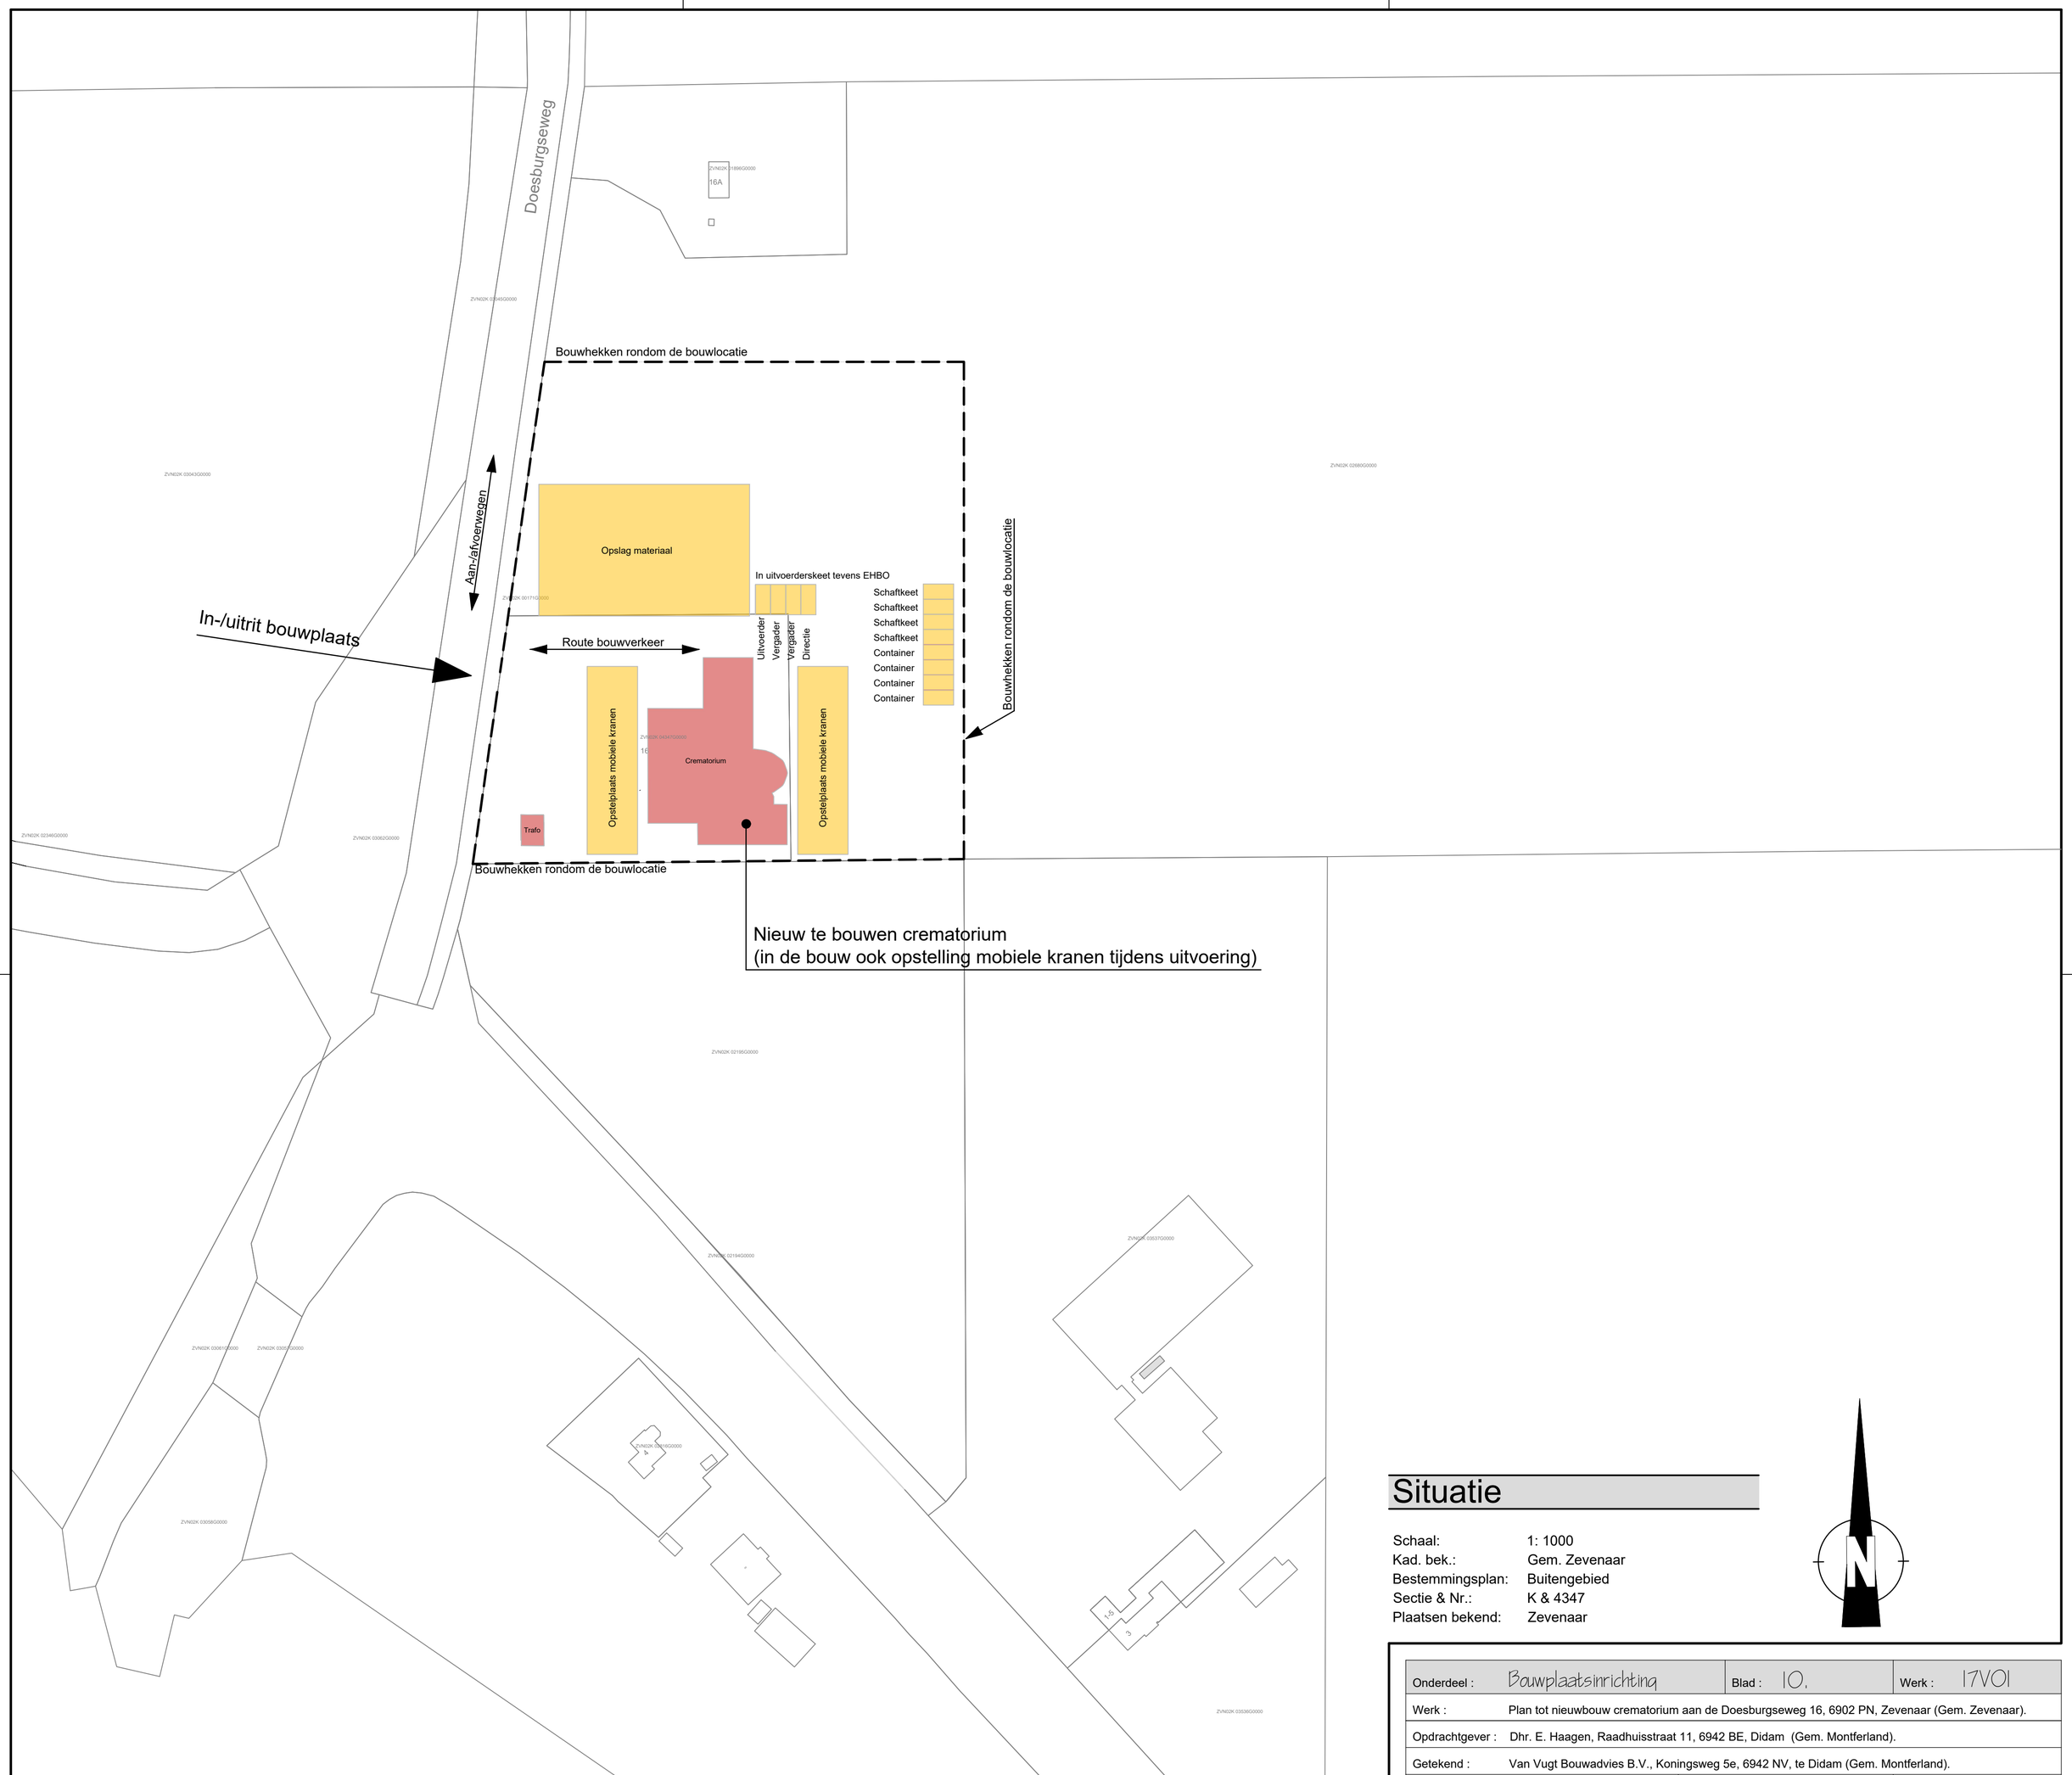

Situatie

Schaal: 1: 1000
Kad. bek.: Gem. Zevenaar
Bestemmingsplan: Buitengebied
Sectie & Nr.: K & 4347
Plaatsen bekend: Zevenaar

Wijziging(en):	Gewijzigd:
Wijz. 1.:	1.:
Wijz. 2.:	2.:
Wijz. 3.:	3.:
Wijz. 4.:	4.:

Onderdeel : Bouwplaatsinrichting		Blad : 10,	Werk : 17V01
Werk :	Plan tot nieuwbouw crematorium aan de Doesburgseweg 16, 6902 PN, Zevenaar (Gem. Zevenaar).		
Opdrachtgever :	Dhr. E. Haagen, Raadhuisstraat 11, 6942 BE, Didam (Gem. Montferland).		
Getekend :	Van Vugt Bouwadvies B.V., Koningsweg 5e, 6942 NV, te Didam (Gem. Montferland).		
E-mail :	info@vanvugt-bouwadvies.nl	Internet : www.vanvugt-bouwadvies.nl	Telefoon: 0316-295392

Schaal : 1 : 1000	Gewijzigd :
Datum : 30-07-2018	1.:
Formaat : 594x630mm	2.:
Bestemd : Omgevingsvergunning	

Deze tekening blijft ons eigendom. Deze mag zonder schriftelijke toestemming niet gebruikt, vermenigvuldigd of aan derden ter beschikking worden gesteld.