


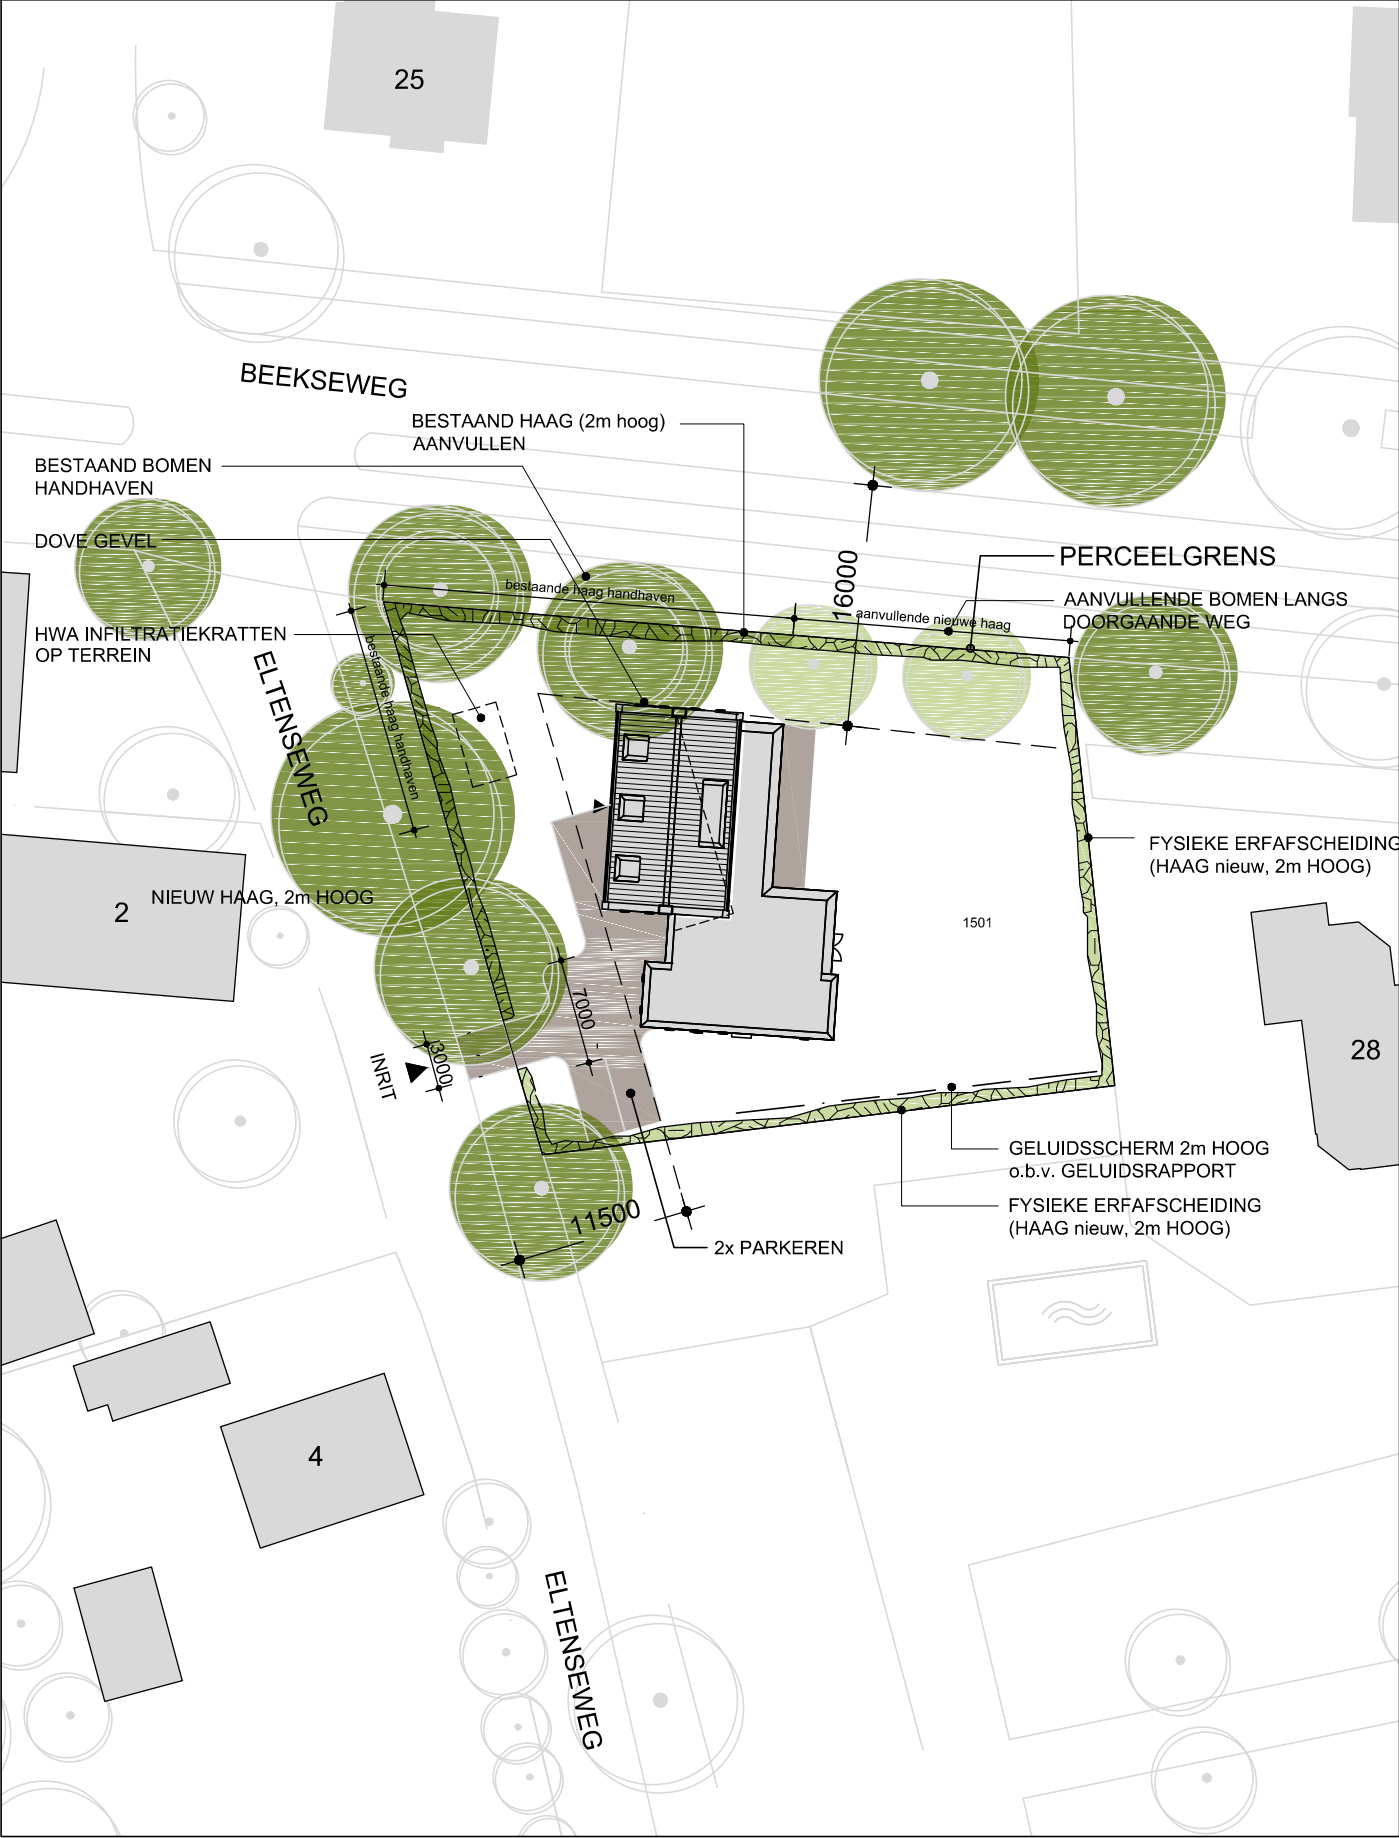


HUDIG AANZICHT KRUISSING BEEKSEWEG / ELTENSEWEG

RENVOOI Landschappelijke inpassing

-  BESTAANDE BOOM, TE HANDHAVEN
-  NIEUW AAN TE PLANTEN BOOM
-  BESTAANDE HAAG, TE HANDHAVEN
-  NIEUW AAN TE PLANTEN HAAG
-  NIEUW AAN TE BRENGEN VERHARDING

project: NIEUWBOUW WOONHUIS		BABBERICH	
projectlocatie: Eltenseweg 1a 6909 DG Babberich	architect:	hd	projectfase: OMGEVINGSVERGUNNING
	projectleider:	vvv	
opdrachtgever: T	tekenaar:	ek	tekeningnummer: OV_002
	maateenheid:	mm	
	schaal:	1:500	projectnummer: 18093
	formaat:	A3	
	datum:	22-03-2024	onderwerp: Situatie t.b.v. landschappelijke inpassing
	wijz.: A		

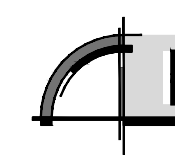**Hurenkamp**
Architecten & Adviseurs

Hurenkamp Architecten & Adviseurs bv
Kerkallee 43 6882 AM Velp
T 026 361 38 12
email architecten@hurenkamp.nl
Website www.hurenkamp.nl