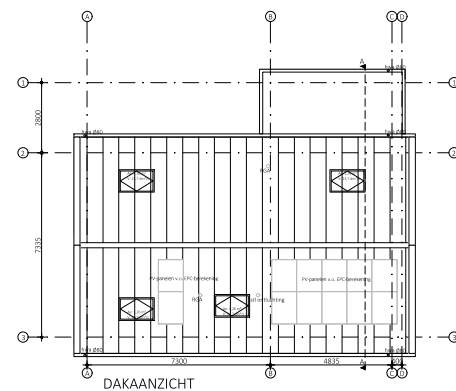
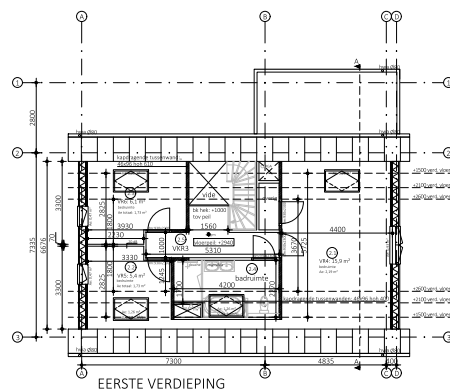
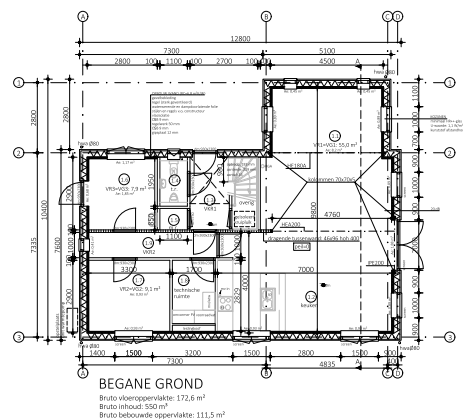
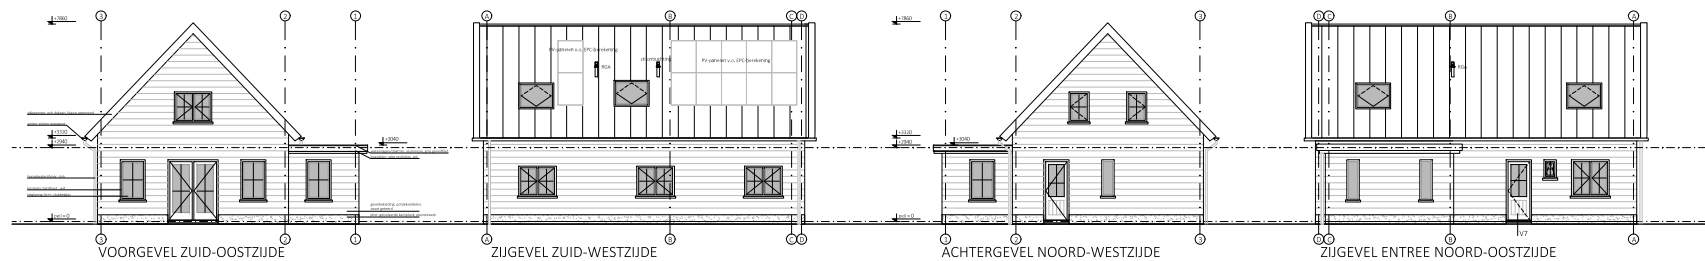


Renvooi

De hoofdconstructie heeft een brandwerendheid van 60 minuten, gebaseerd op het criterium van bezijken, bepaald volgens het gestelde in norm NEN 6071 en NEN 6072.

De toegepaste materialen van wanden en plafonds, waardoor een vluchtweg voert, met uitzondering van de vloeren bovengrondse trap, voldoen ten minste aan klasse 2 van de hydratie tot brandontwikkeling, bepaald volgens de norm NEN 6055. De rookproductie van de toegepaste materialen heeft een rookdichtheid van ten minste 2,2 m³, bepaald volgens de norm NEN 6066.

De toegepaste materialen van een constructie-onderdeel, met uitzondering van een dak, vloer en bovengrondse trap, voldoen ten minste aan klasse 4 van de hydratie tot brandontwikkeling, bepaald volgens de norm NEN 6065.

De rookproductie van de toegepaste materialen heeft een rookdichtheid niet groter dan 10 m³, bepaald volgens de norm NEN 6066.

De installatie van de brandontwikkeling, te druk, te vullen, volgens de norm NEN 6065.

Vloeren en trappen, waarover een rookrijke vluchtweg voert, bezitten een brandwerendheid op bezijken van ten minste 30 minuten.

De toegepaste trappen met woonfunctie dienen te voldoen aan 88 art. 2.27 tabel 2.33, eerste kolom. De toegepaste trappen met overige functie dienen te voldoen aan 88 art. 2.27 tabel 2.33, tweede kolom.

De toegepaste noodtrappen dienen te voldoen aan 88 art. 2.27 tabel 2.33, derde kolom.

Voorafschiedingen dienen te voldoen aan 88 art. 2.15 t/m 2.18.

Deuren, ramen kozijnen en daarmee gelijk te stellen constructie-onderdelen in een uitwendige scheidingsconstructie van een niet-gemeenschappelijke ruimte, die volgens NEN 5587 herbruikbaar zijn voor inbraak, hebben een volgens NEN 5586 bepaalde inbraakwerendheid die voldoet aan de in de norm aangegeven weerstandsklasse 2. Dit geldt ook voor een inwendige scheidingsconstructie tussen een niet-gemeenschappelijke ruimte en een aangrenzende gebruiksfunctie of een aangrenzende gemeenschappelijke ruimte.

De binnenroering dient te voldoen aan NEN 3215:2002/A1:2004.

Het verbruik van elektriciteit is minimaal 50% van het gebruiksoppervlakte, GBO = 158,9 m² VG = 91,20 m² (57%).

rm: niet-ontvender rookmelder, aangesloten op elektrisch vlg. NEN 2555.

Alle kozijnen ramen en deuren van nieuw te bouwen delen voorzien van 180+ beglazing.

Veiligheidsbeglazing voor alle ramen en deuren met beglazing vanaf 180.

kolommen begane grond van brandwerende verf, 30 minuten.

hwa: hemelafvoer.

V: Ductus 50 ZR, debiet 14,8 dm³/s per m² kozijnen met screens voorzien van Ductus 50 ZR, debiet 14,5 dm³/s per m².

dm 990x2300 (beurmat)

Maatvoering in het werk te controleren!

Nieuwbouw woning [REDACTED]
Herwensdijk 10a te Herwen 23-07-2020

Gevels/plattegronden/situatie - bouwkundig

fase	Omgevingsvergunning		
schaal	1:100	formaat	A1 getekend Peter Pes
projectnr.	18.04	versie	A bestand 18.04-01A

2-Stroom teken- en ontwerp bureau V.O.F. 06 10385532 | 06 37468509

