


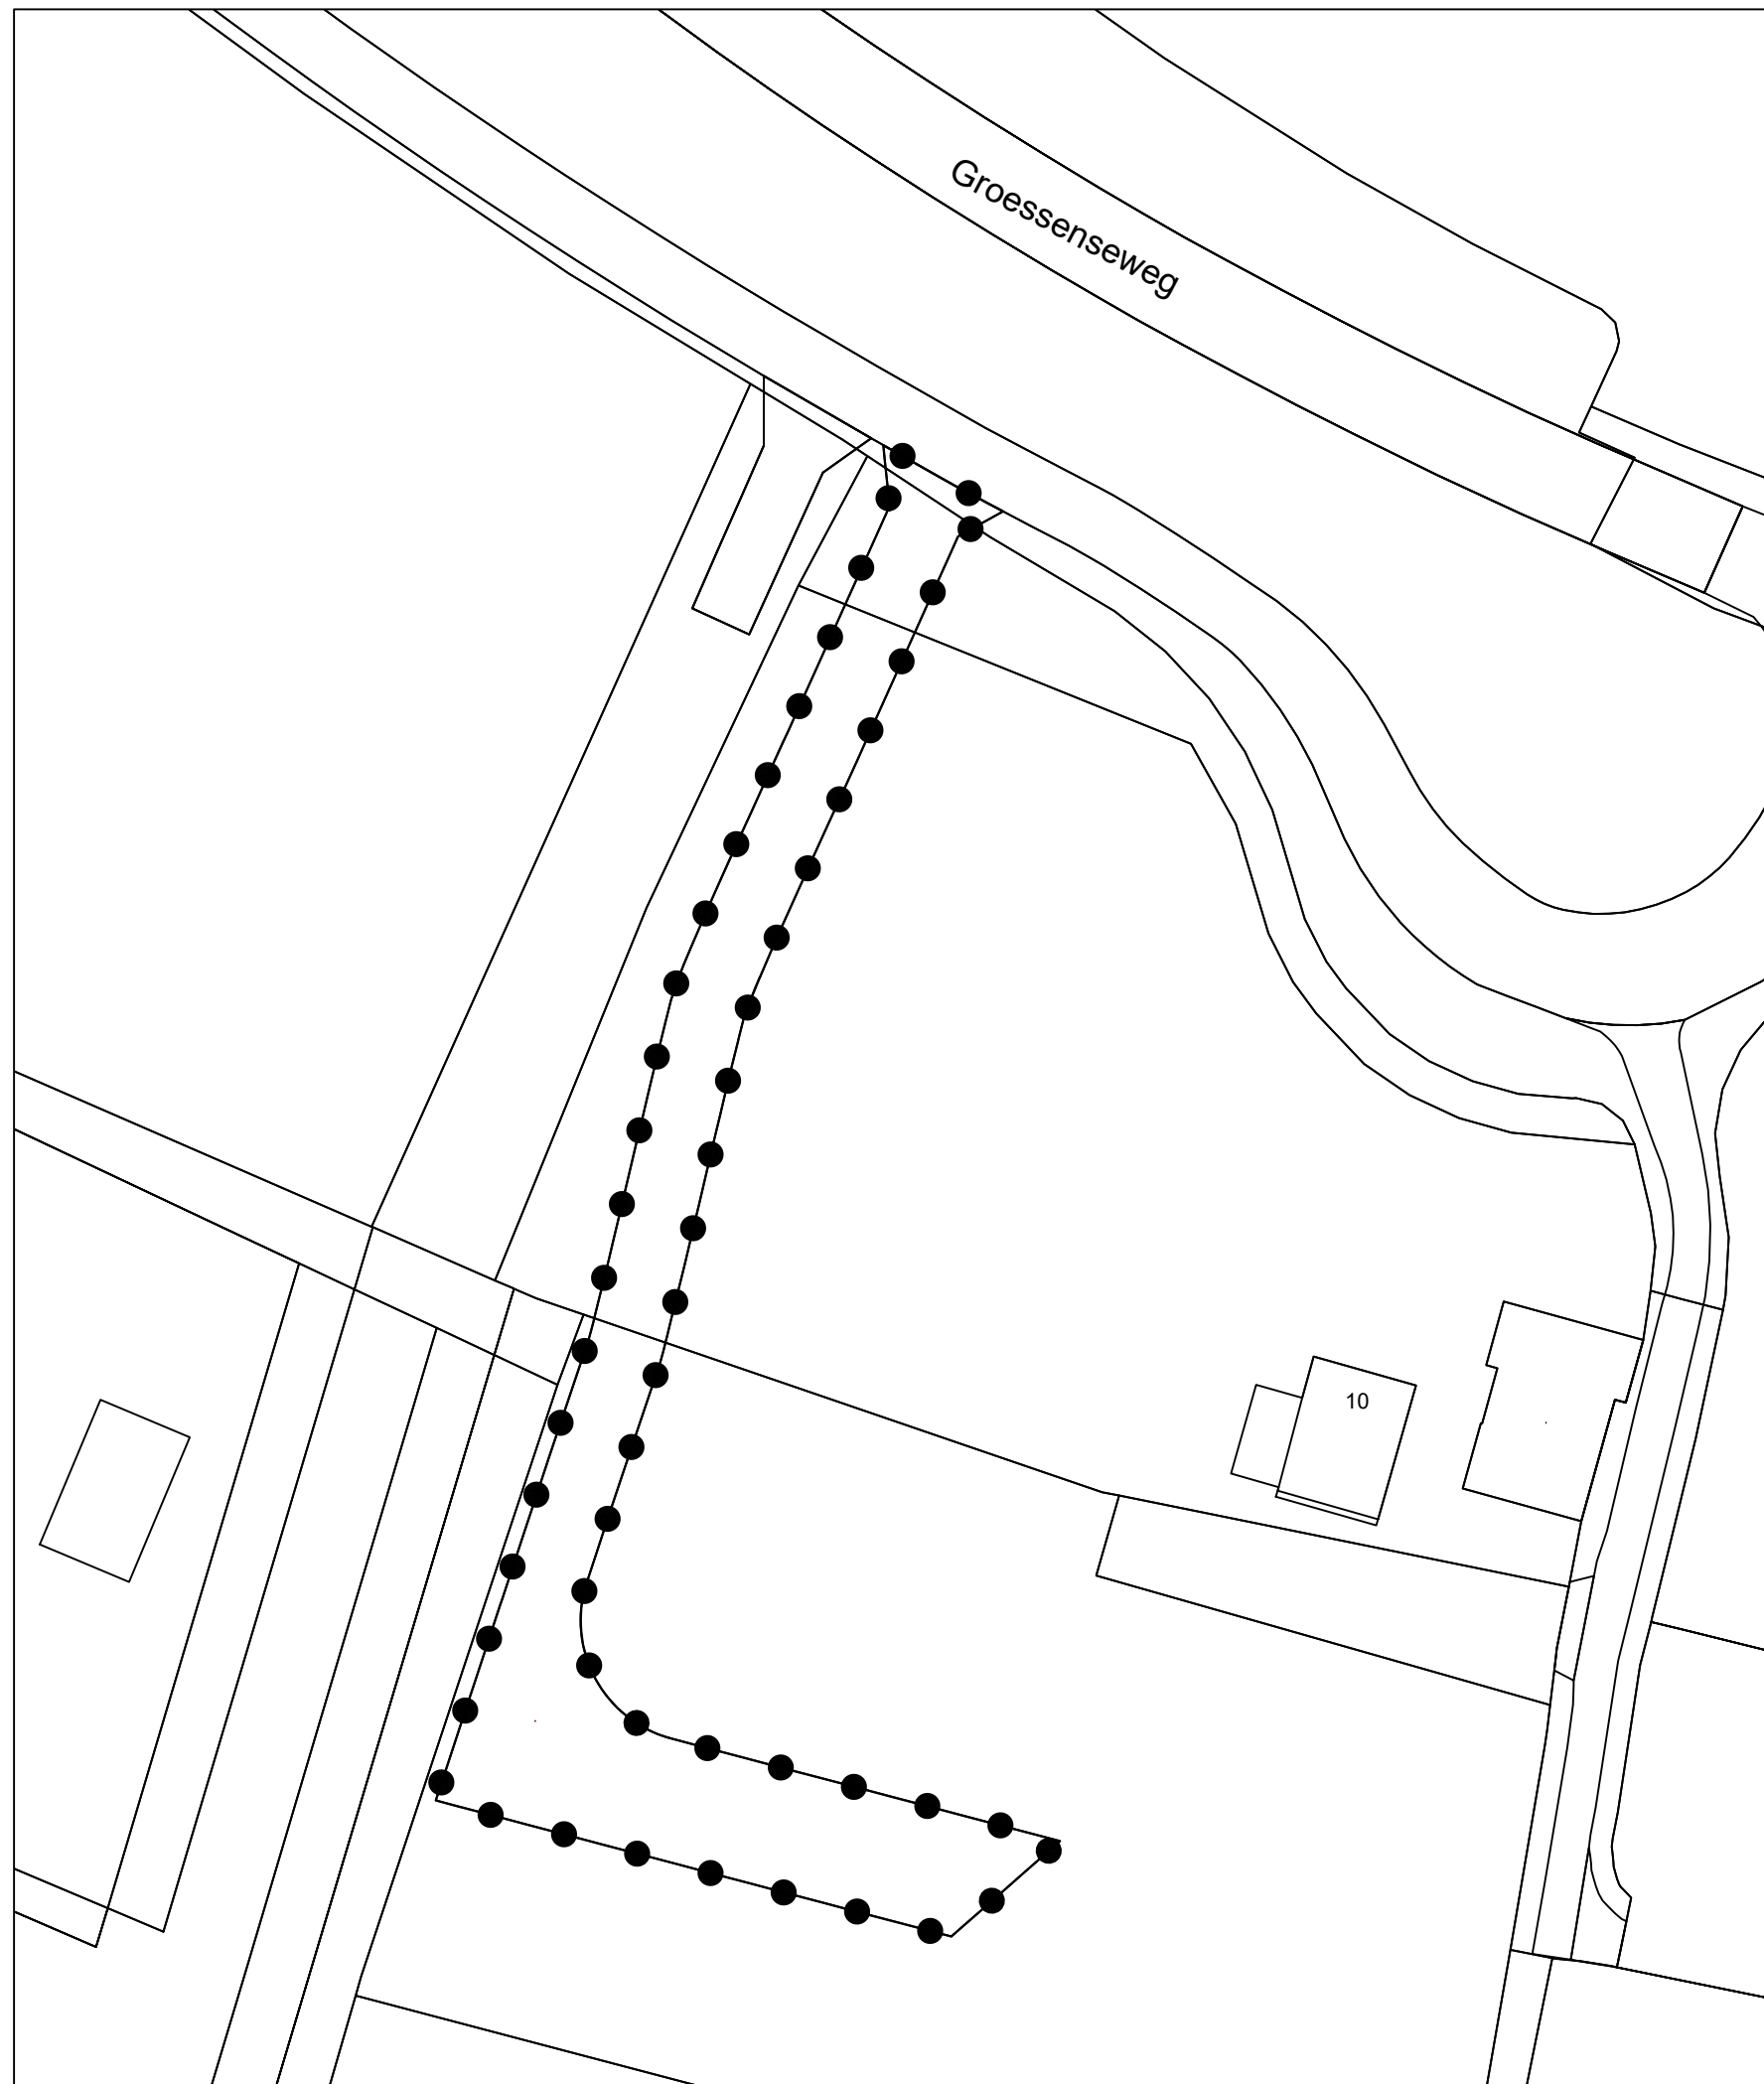

LEGENDA

BESLUITGEBIED



VERKLARING



ruimtelijke onderbouwing **Hoevestraat 7, Zevenaar**

schaal : 1 : 500
formaat : A3
projectnummer : 3656.01
bladnummer : 1
aantal bladen : 1
Identificatiecode : NL.IMRO.

datum : 10-03-2022
datum ondergrond : maart 2022
voorontwerp : -
ontwerp : -
vaststelling : -

gemeente **Zevenaar**

