


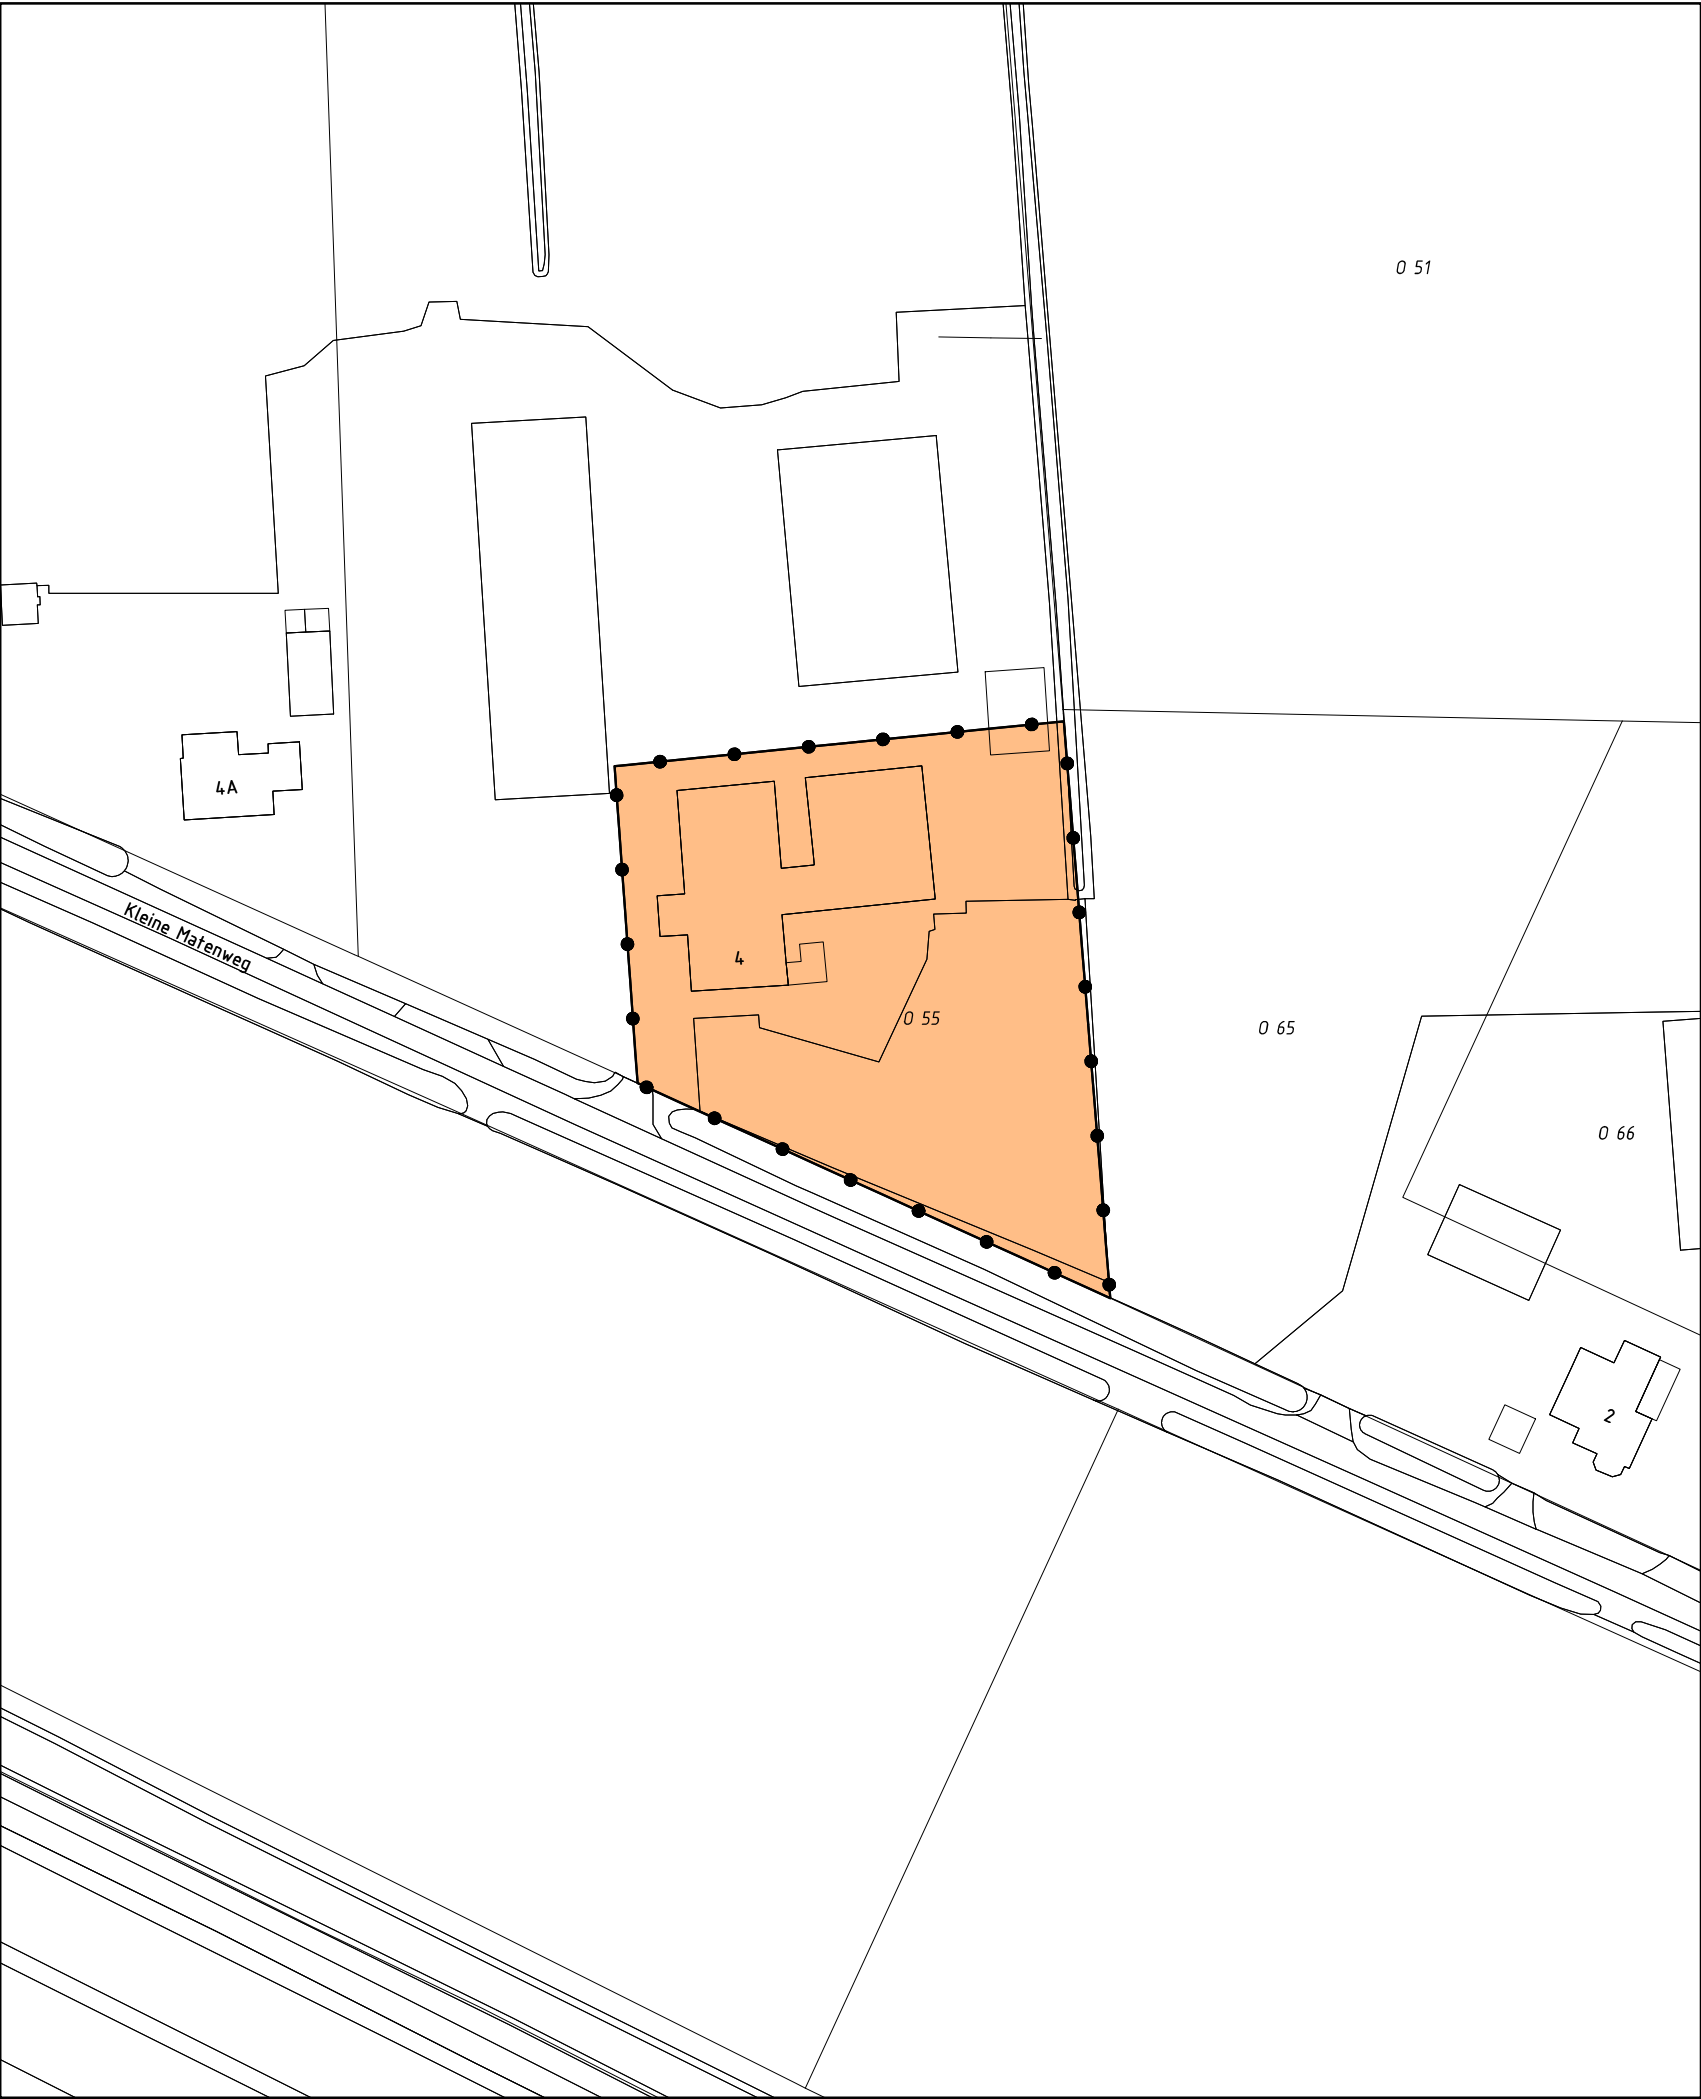

LEGENDA

BESLUITGEBIED

besluitgebied

VERKLARING

BGT- en kadastrale gegevens



omgevingsvergunning Zevenaar, Kleine Matenweg 4

schaal : 1 : 1000
 formaat : A3
 projectnummer : 220137
 bladnummer : 1
 aantal bladen : 1
 identificatiecode : NL.IMRO.0299.PV00KLEINEMWEG4-VA01

datum : 25-01-2023
 datum ondergrond : 08-04-2022
 voorontwerp : -
 ontwerp : 20-10-2022
 vaststelling : 25-01-2023

gemeente Zevenaar



adviseurs in
ruimtelijke
ontwikkeling

Postbus 479, 6800 AL Arnhem | T 026 357 69 11 | www.sab.nl

