


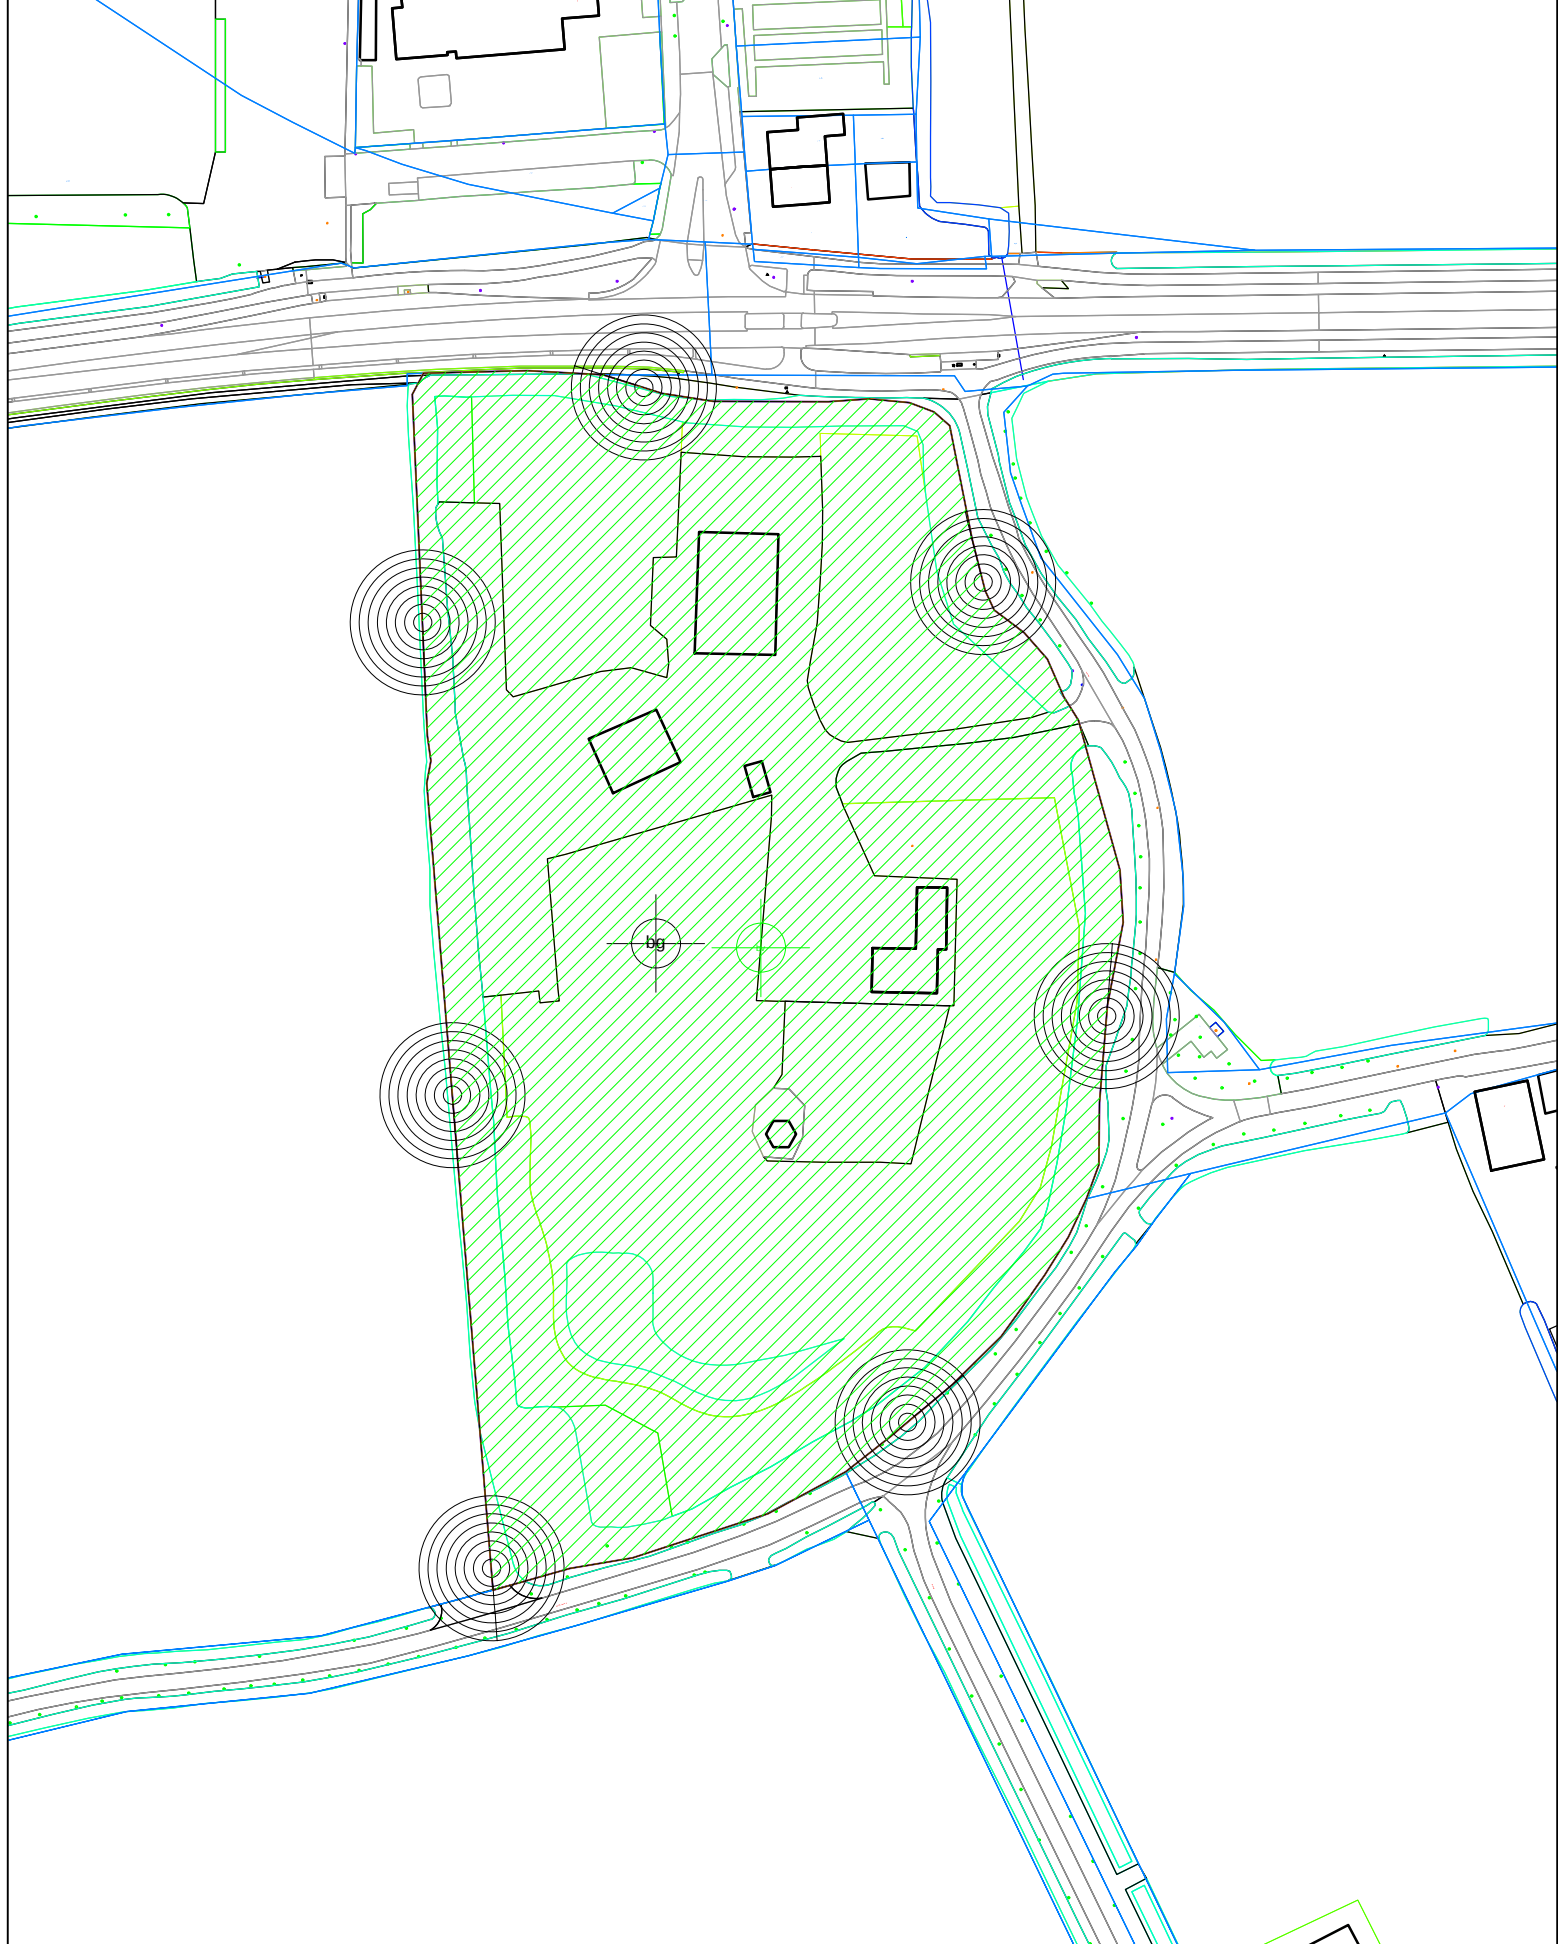

Plangebied
Koestraat 33 Lathum

Besluitvlak_Xen
Besluitvlak



Project:
Koestraat 33 Lathum

Onderdeel:
Besluitgebied
Projectomgevingsvergunning

Getekend : A.S.		
Datum:	Nr:	Par:
Wijzigingen		
Gezien :		
Datum : 4-2-2022		
Schaal : 1:1500		
Bestek Nr :		
Aantal Bl :		
Tek.Nr :		