



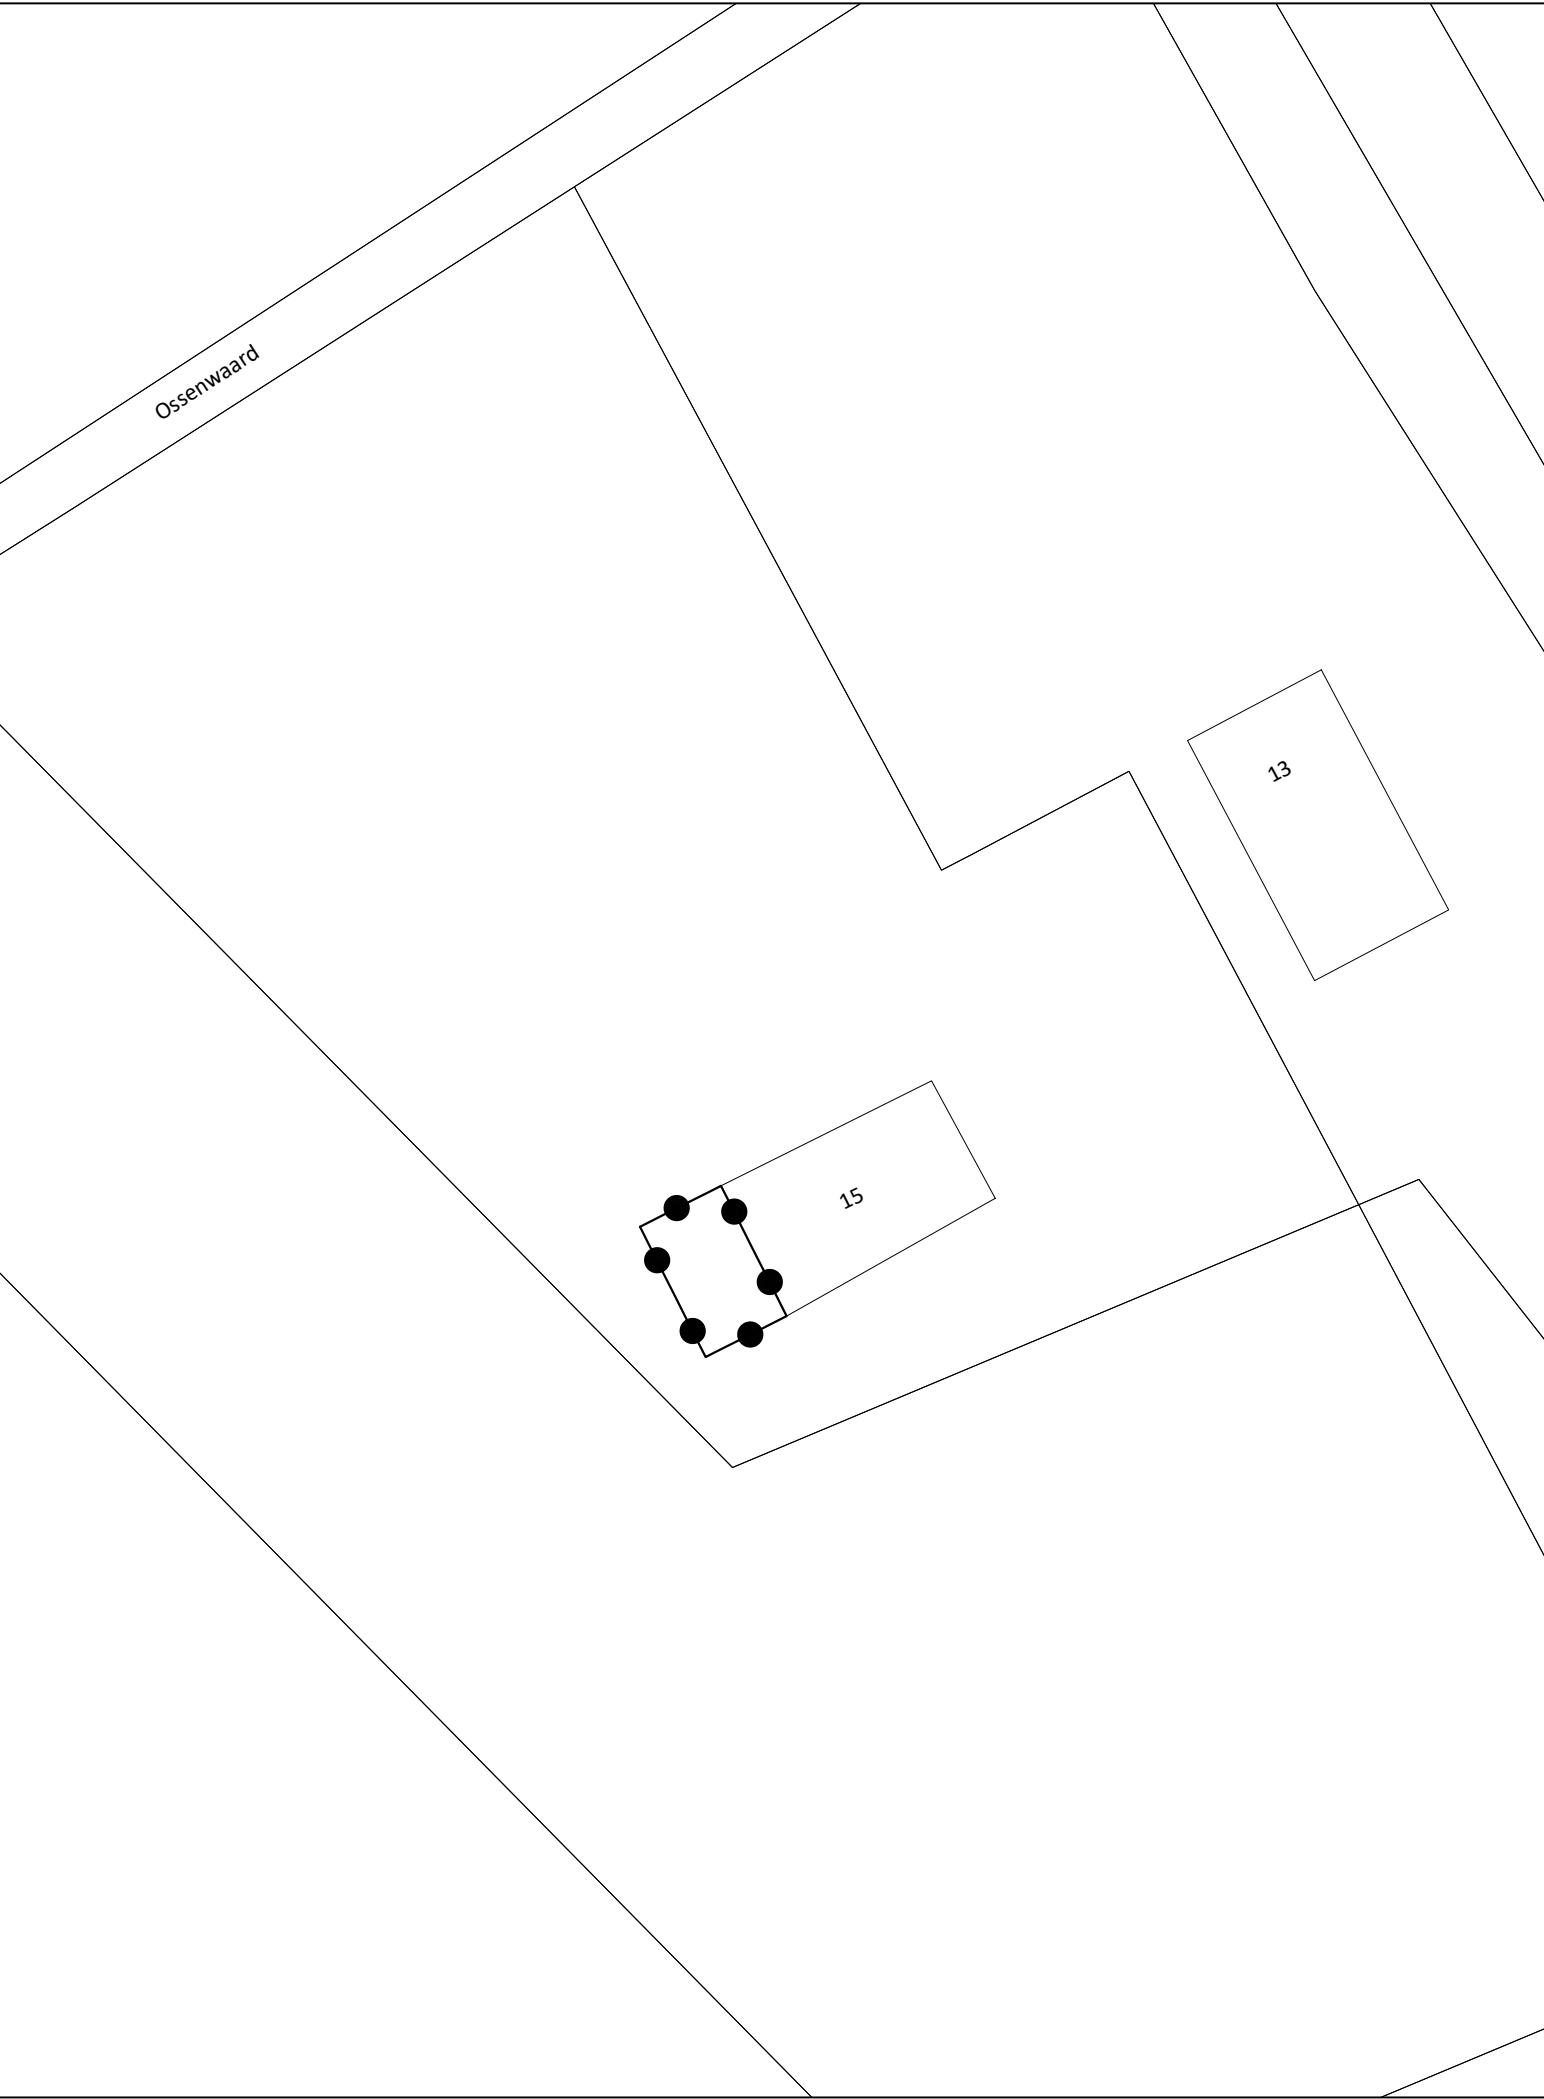

BESLUITGEBIED



VERKLARING

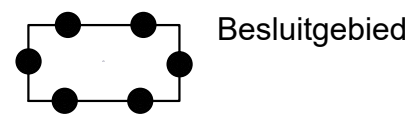

Ruimtelijke onderbouwing Ossenwaard 15 Herwen

schaal : 1 : 500
formaat : A3
projectnummer : 2946.01
bladnummer : 1
aantal bladen : 1
Identificatiecode : NL.IMRO.

datum : 29-04-2019
datum ondergrond : april 2019
voorontwerp : -
ontwerp : -
vaststelling : -

gemeente Zevenaar