



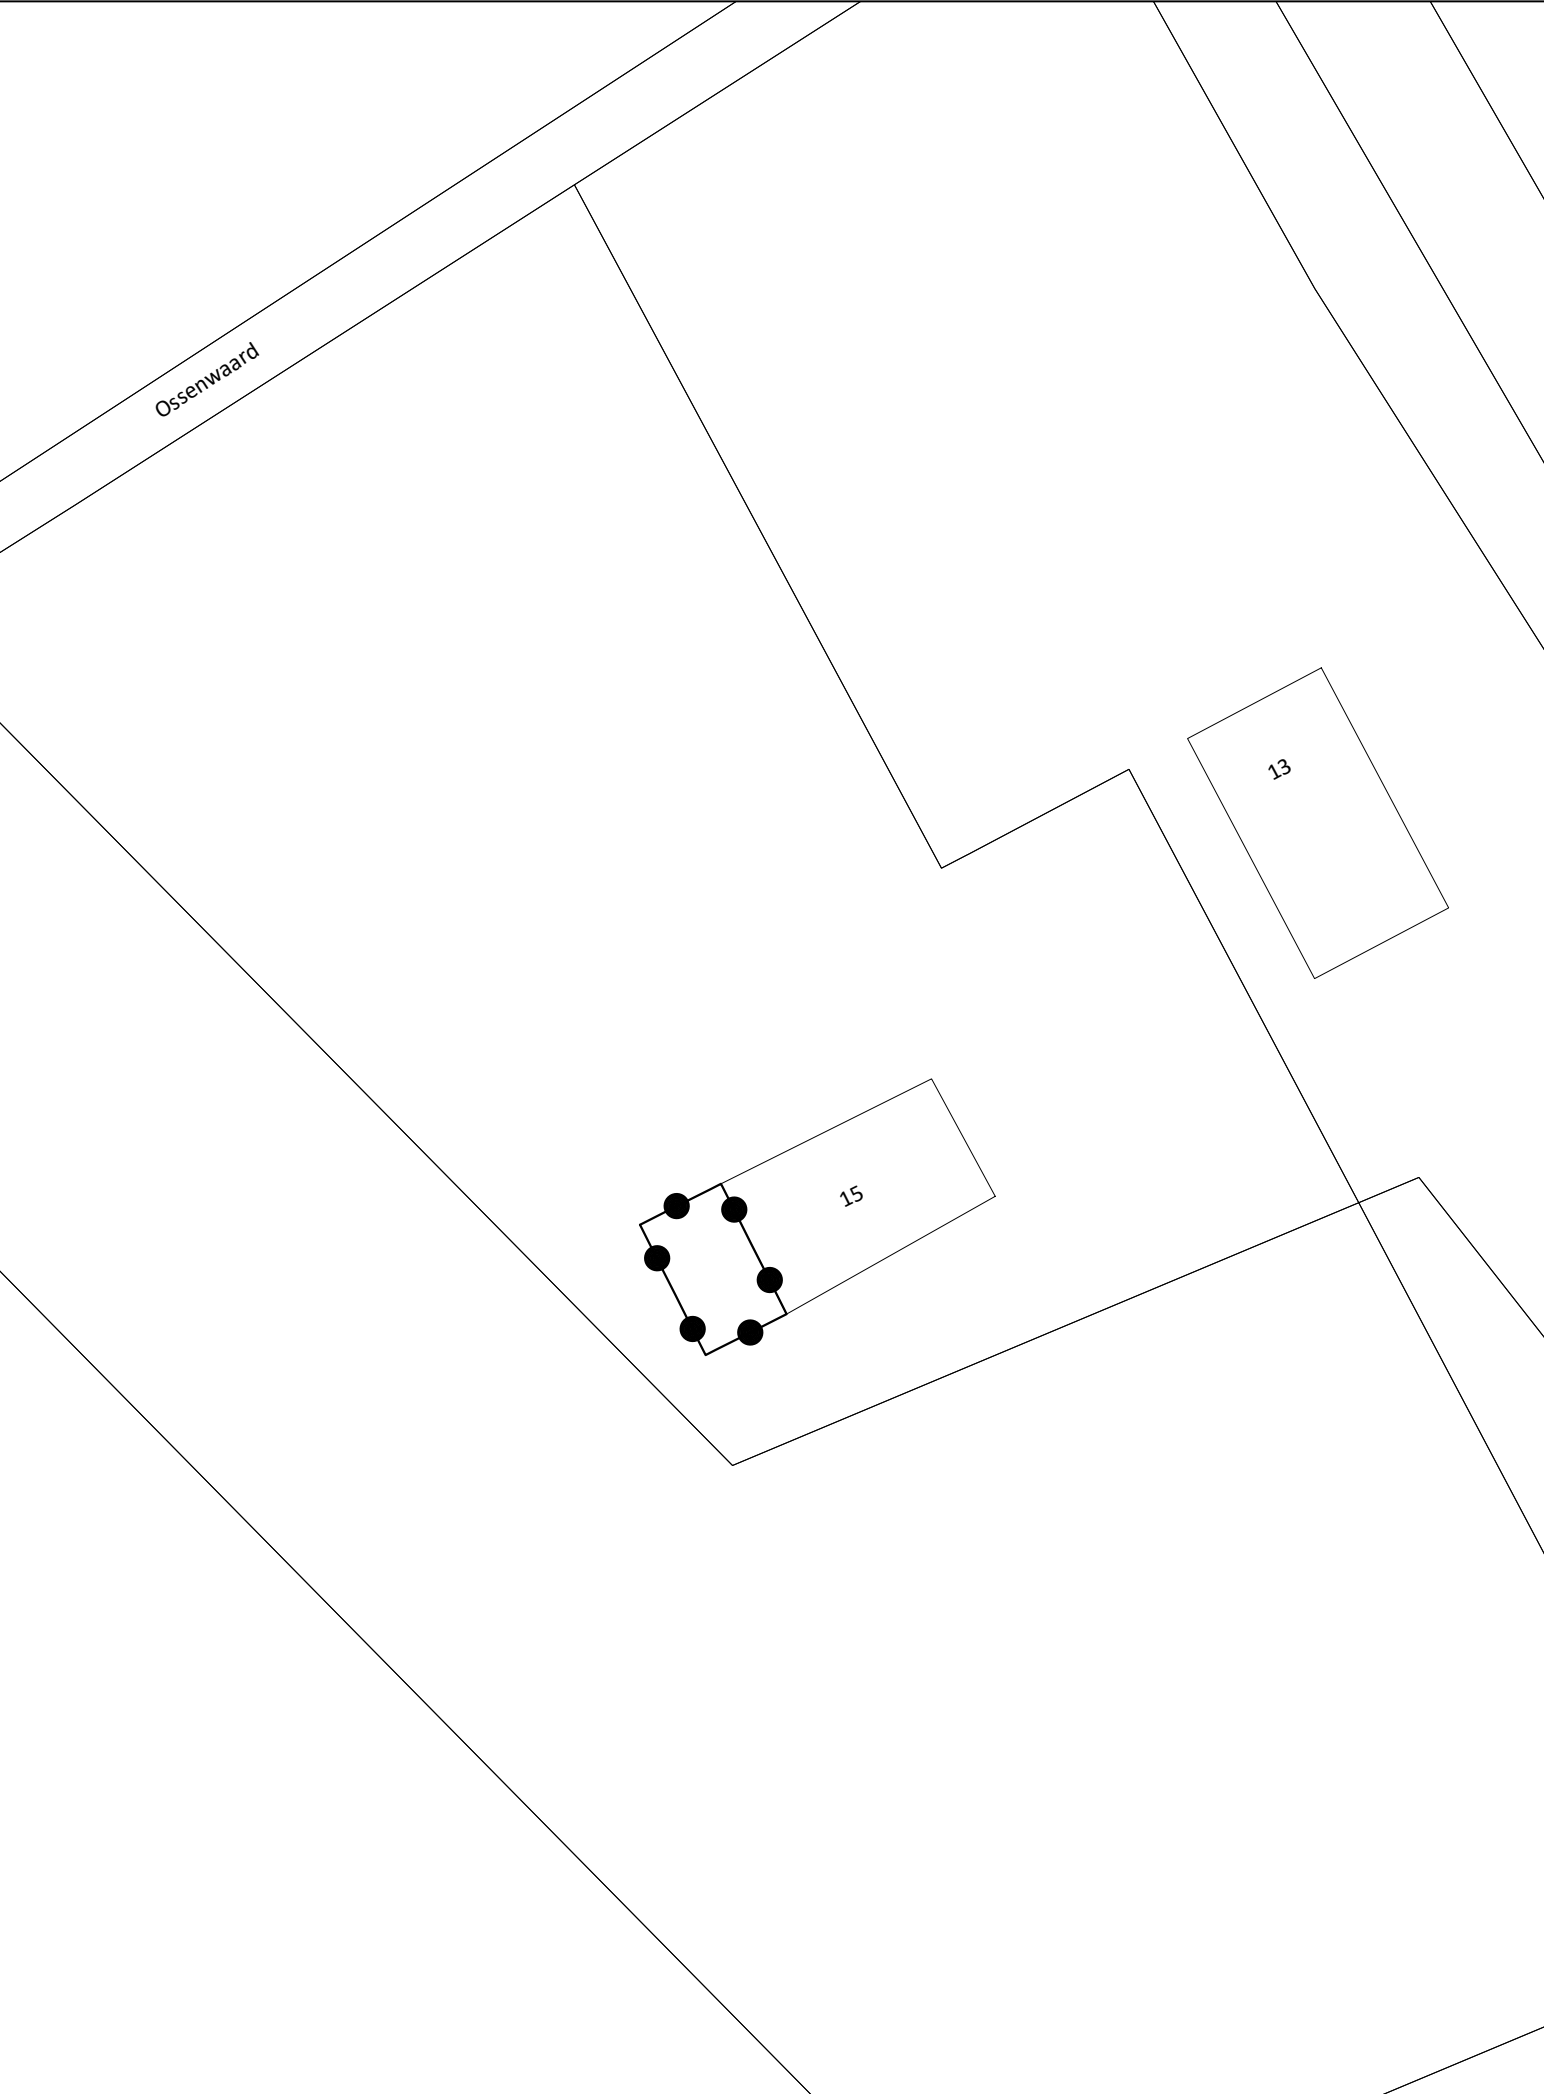

BESLUITGEBIED

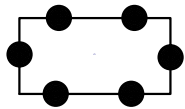

Besluitgebied

VERKLARING



ondergrond

Ruimtelijke onderbouwing Ossenwaard 15, Herwen

schaal : 1 : 500
formaat : A3
projectnummer : 2946.01
bladnummer : 1
aantal bladen : 1
Identificatiecode : NL.IMRO.0299.PV00OSSENWAARD15-VA01

datum : 04-02-2020
datum ondergrond : april 2019
voorontwerp : -
ontwerp : 05-12-2019
vaststelling : 04-02-2020

gemeente Zevenaar

