



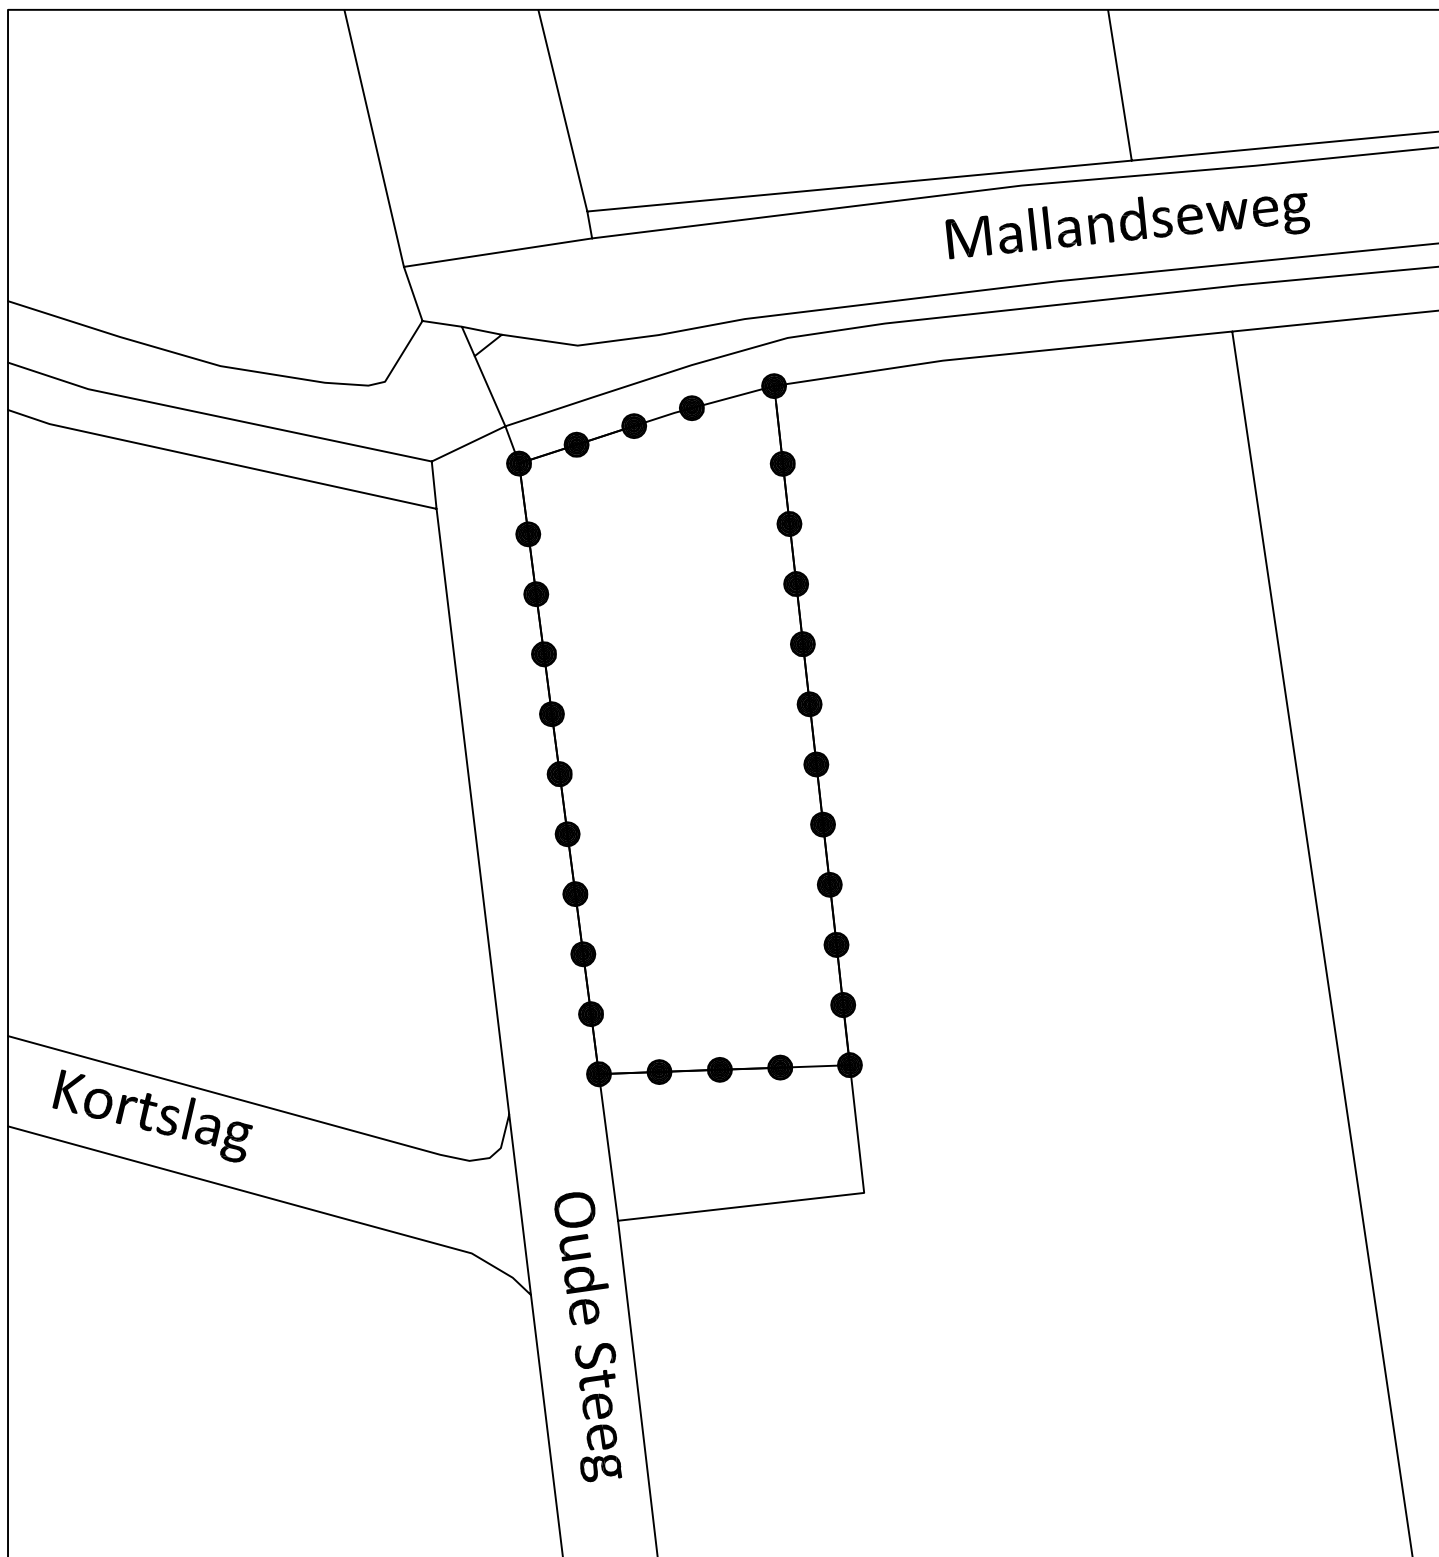

BESLUITGEBIED

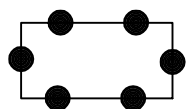

Besluitgebied

Ruimtelijke onderbouwing Oude Steeg 16 Zevenaar

schaal : 1 : 1000

formaat : A4

bladnummer : 1

aantal bladen : 1

Identificatiecode : NL.IMRO.

datum : 06-11-2017

gemeente Zevenaar

