



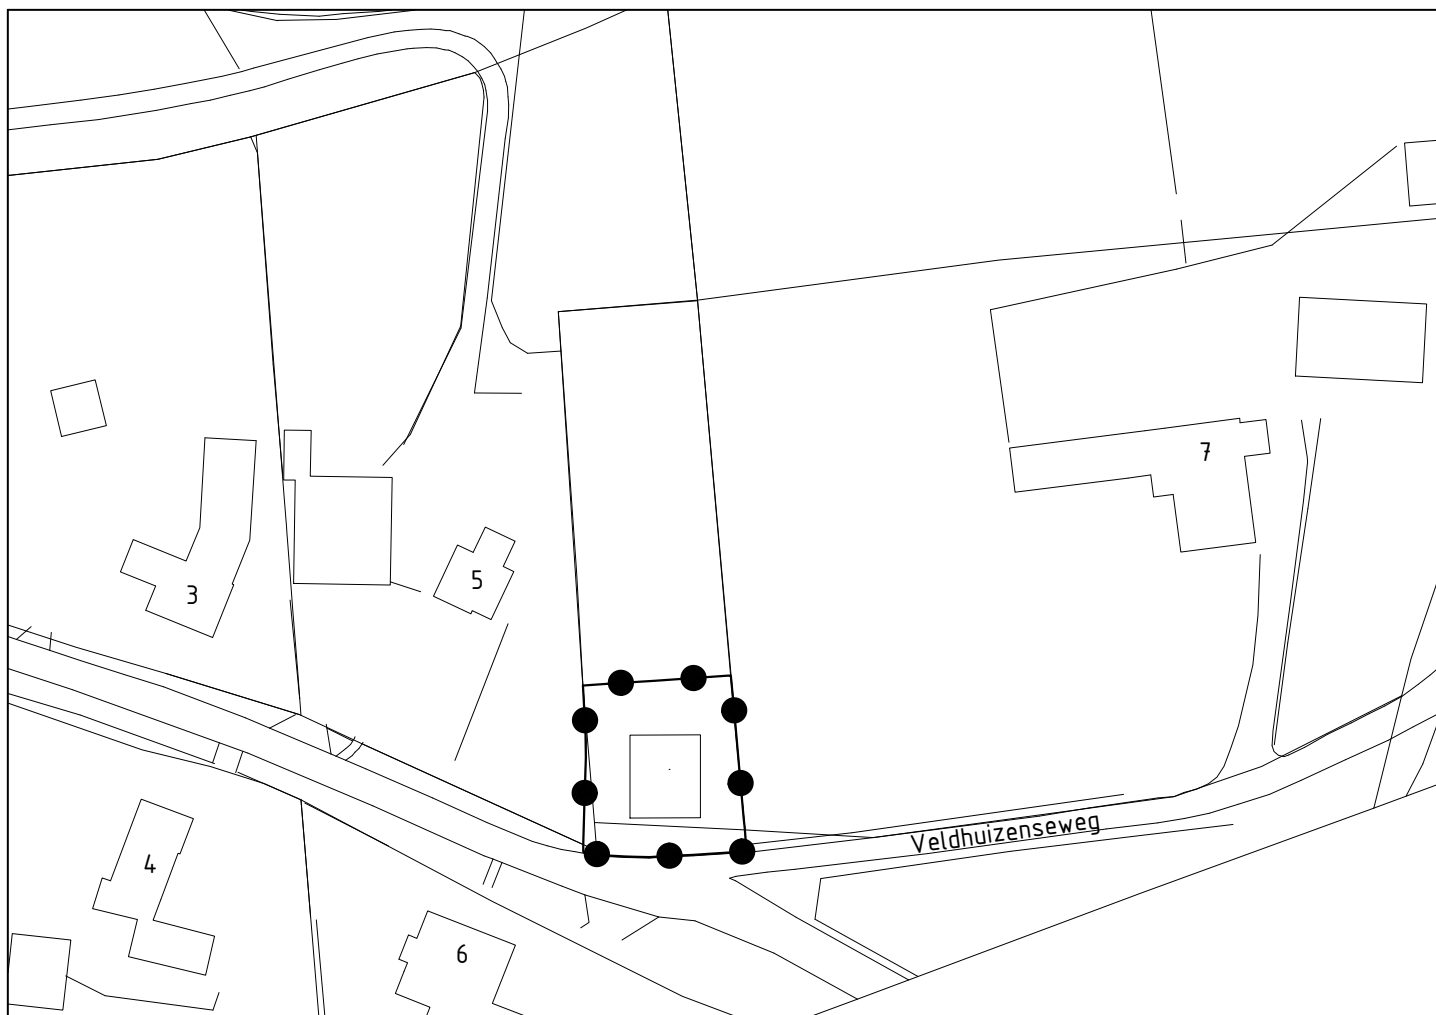

BESLUITGEBIED

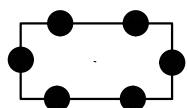

Besluitgebied

VERKLARING



ondergrond

ruimtelijke onderbouwing **Veldhuizenseweg 6 te Babberich**

schaal : 1 : 1000
 formaat : A4
 projectnummer : 2313.01
 bladnummer : 1
 aantal bladen : 1

Identificatiecode : NL.IMRO.0299.PV00VELDHUIZEWEG6-VA01

datum : 08-03-2016
 datum ondergrond : 05-02-2016
 voorontwerp : -
 ontwerp : 08-03-2016
 vaststelling : 01-06-2016

gemeente **Zevenaar**

