

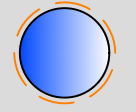


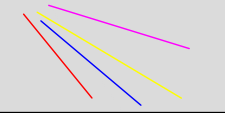


Inkoopstation

Carvium Novum
4 x 155m1


Legenda	
Eiland	
Touwen	
Ankerpalen	

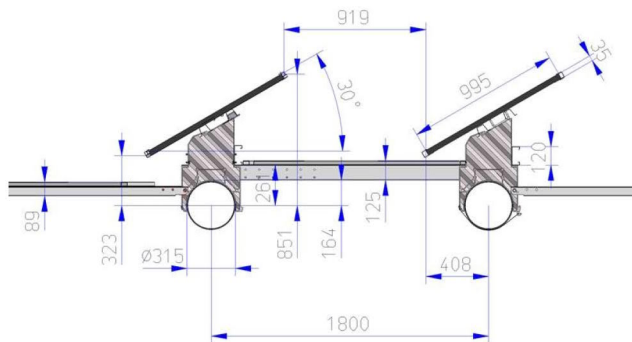

Zijaanzicht

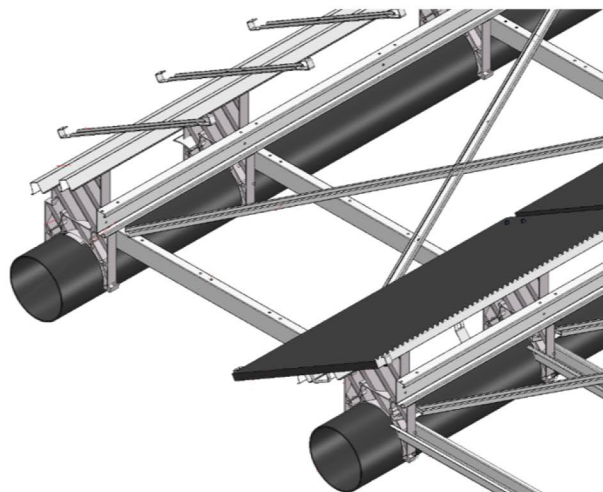

Vogelvlucht aanzicht

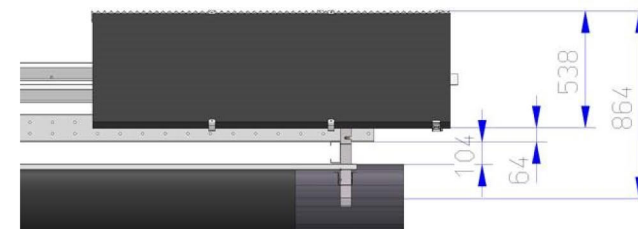

Vooraanzicht






Transformator met omvormer SMA




Smart-track middels lieren




Verankeringsstouwen

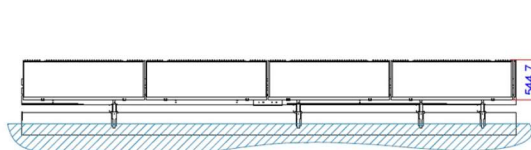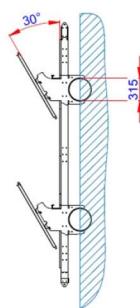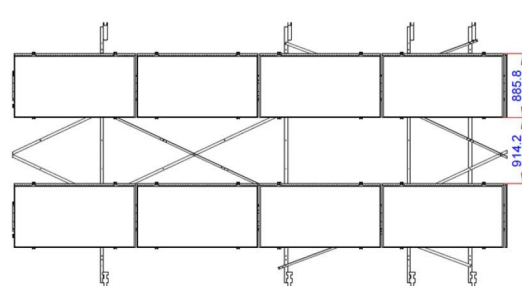

Lichtdoorlatend FS-systeem

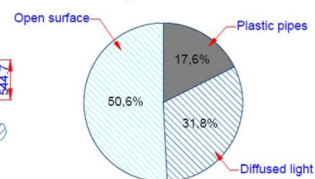

POS. No	Q.ty.	ARTICLE or DESIGNATION	MATERIAL or DRAWING NO.	DIMENSIONS
		SCALE: 1:60	COMMENTS: Scherpe kanten breken	
		UNIT: mm		
		DATE: 01.04.2020		
		DRAWN BY: J.P.		
DESIGNATION			DRAWING - REV. No	SIZE
Ontkleding omvormers			Concept	A2
Tolerances according to ISO 2768-mS, unless otherwise specified complete welding a = 0,5 x thinnest sheet +1 Copyright Dronex bv - Notices to third parties is only allowed with written permission				

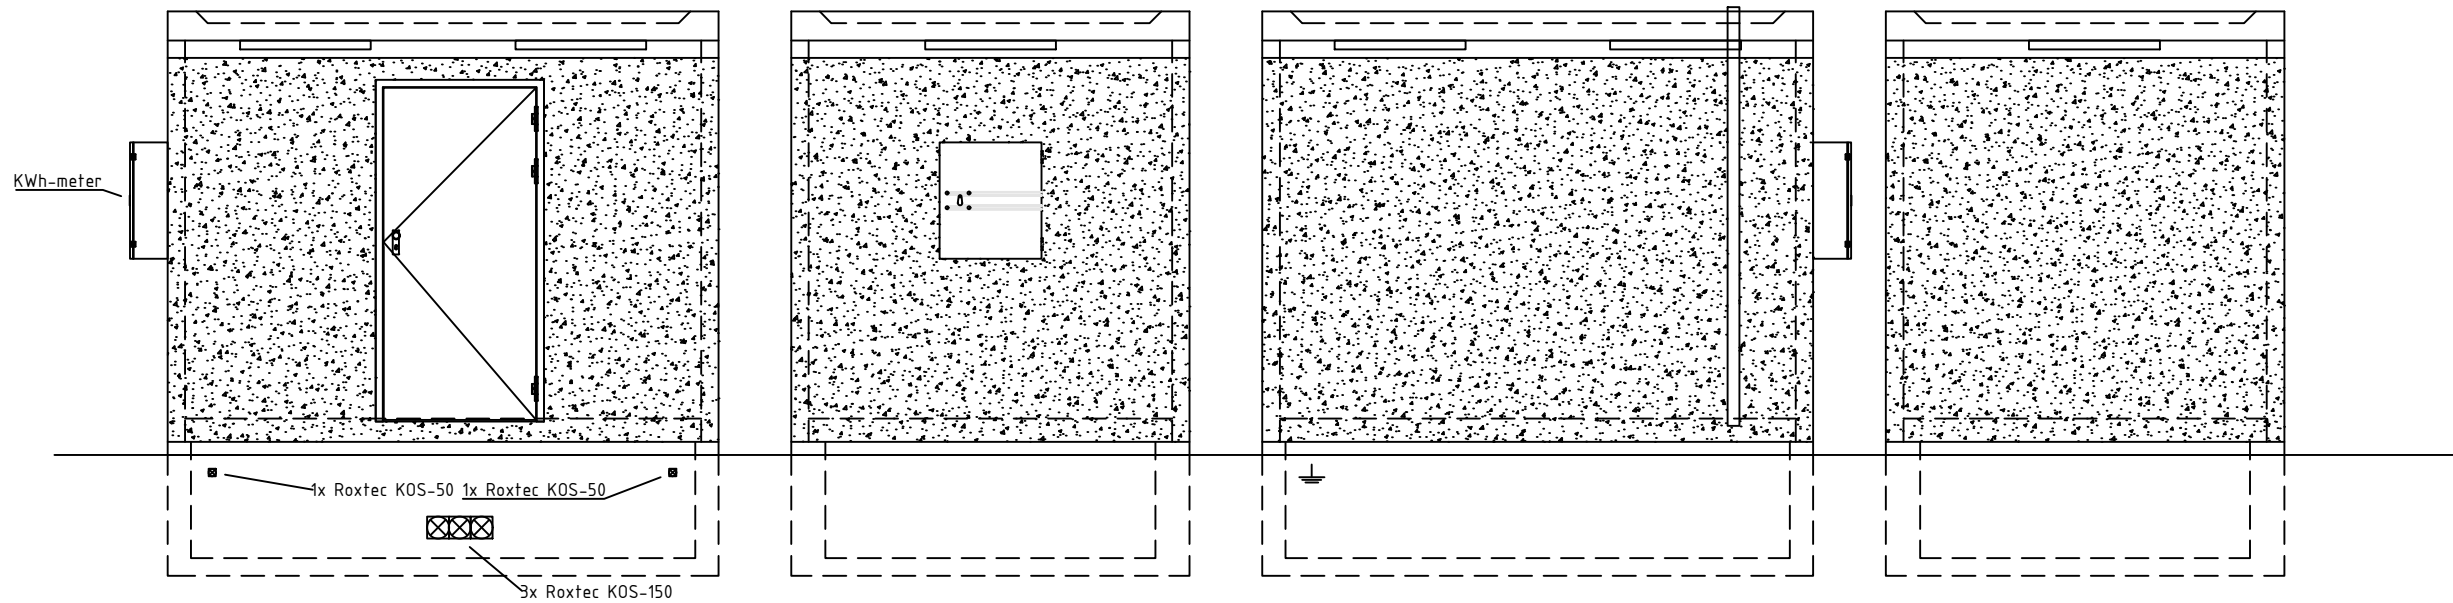


AANZICHT a


AANZICHT b

AANZICHT c


AANZICHT d

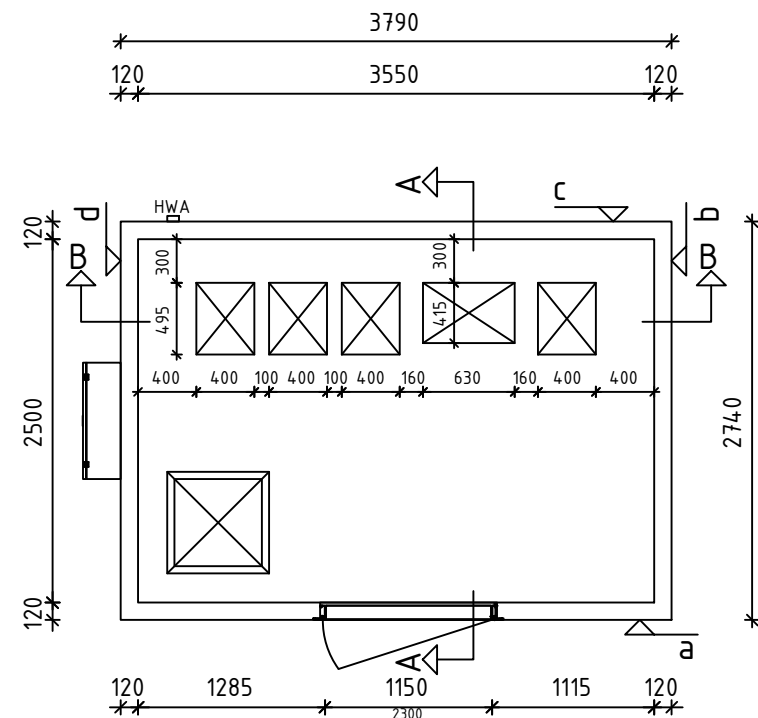

PLATTEGROND

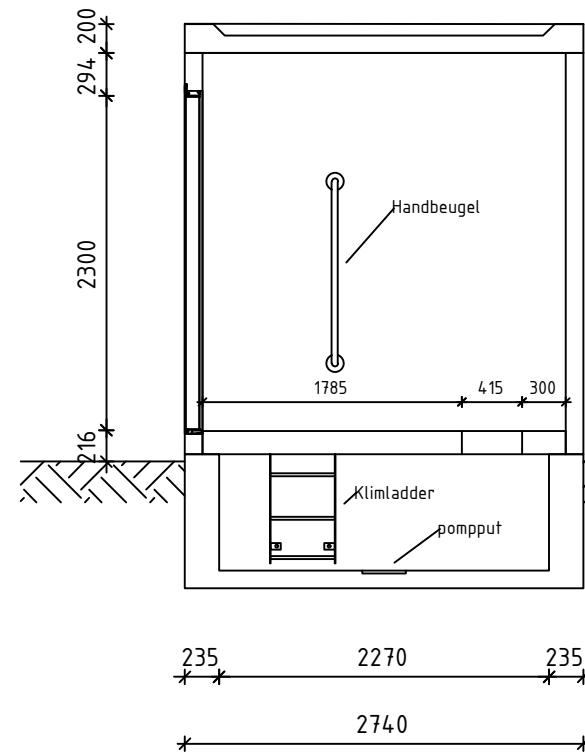

DOORSNEDE A-A

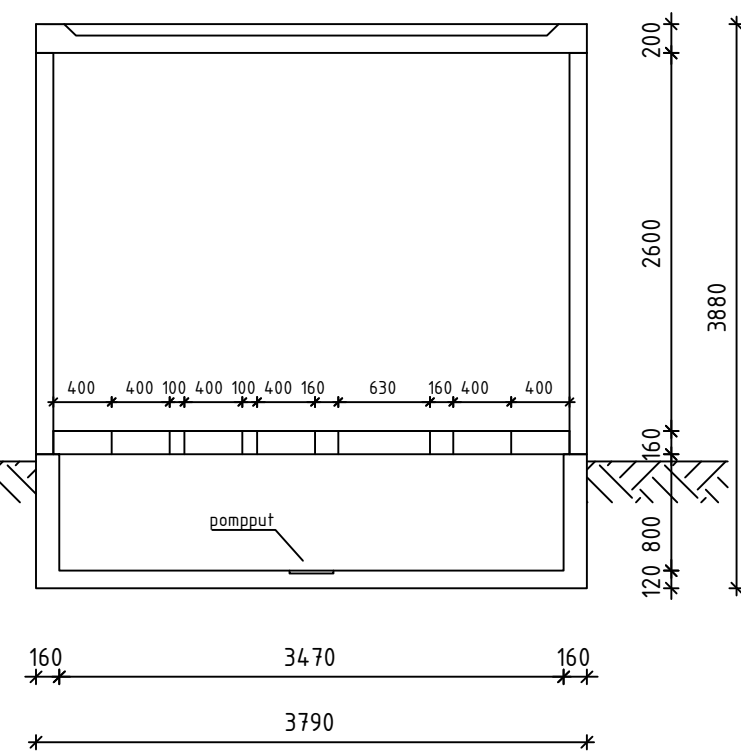

DOORSNEDE B-B

Afmetingen voorbeeld inkoopstation

Specificaties:	
type behuizing: SPS 3,79 x 2,74	deuren en luiken: Jazo, type P-kozijn, n.t.b. RAL- kleur
dakrand: zicht beton, n.t.b. RAL- kleur	hwa: aluminium, rechthoekig met maaivelduitloop
ventilatie: 6 stuks dakrandventilatie	roosters: -
buitenwand: uitgewassen grindbeton	overig: -

opdrachtgever Floating Solar			project Liander AC6b redundant				
locatie Geldermalsen			onderdeel Plattegrond, doorsneden, aanzichten				
wijz.	datum	omschrijving wijziging				 Rijnstraat 12, 4191 CL Geldermalsen T: +31-(0)85-0716500 W: www.voltens.nl M: info@voltens.nl	
projectnr.	schaal 1:50	datum 29-06-'21	status Voorstel	formaat A3	get. MdB 01	tek.nr -	wijz. -

Mounting option with strip foundations

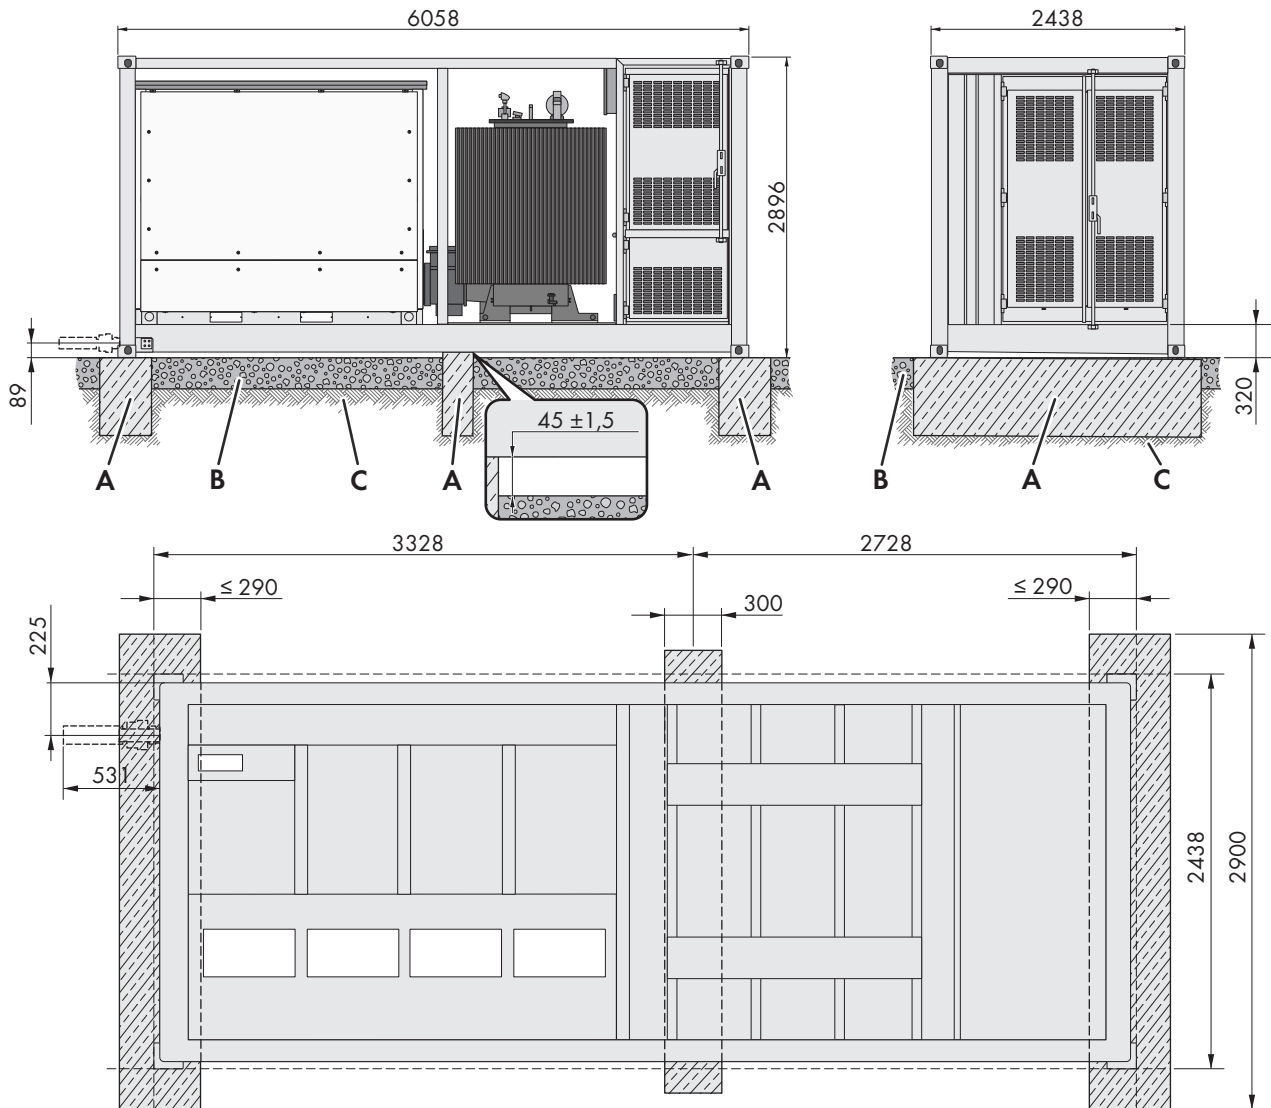


Figure 41: Mounting option with strip foundations (Dimensions in mm)

Position	Designation
A	Strip foundation
B	Pea gravel ground
C	Solid ground, e.g., gravel

Afmetingen voorbeeld trafostation
met centrale omvormer