



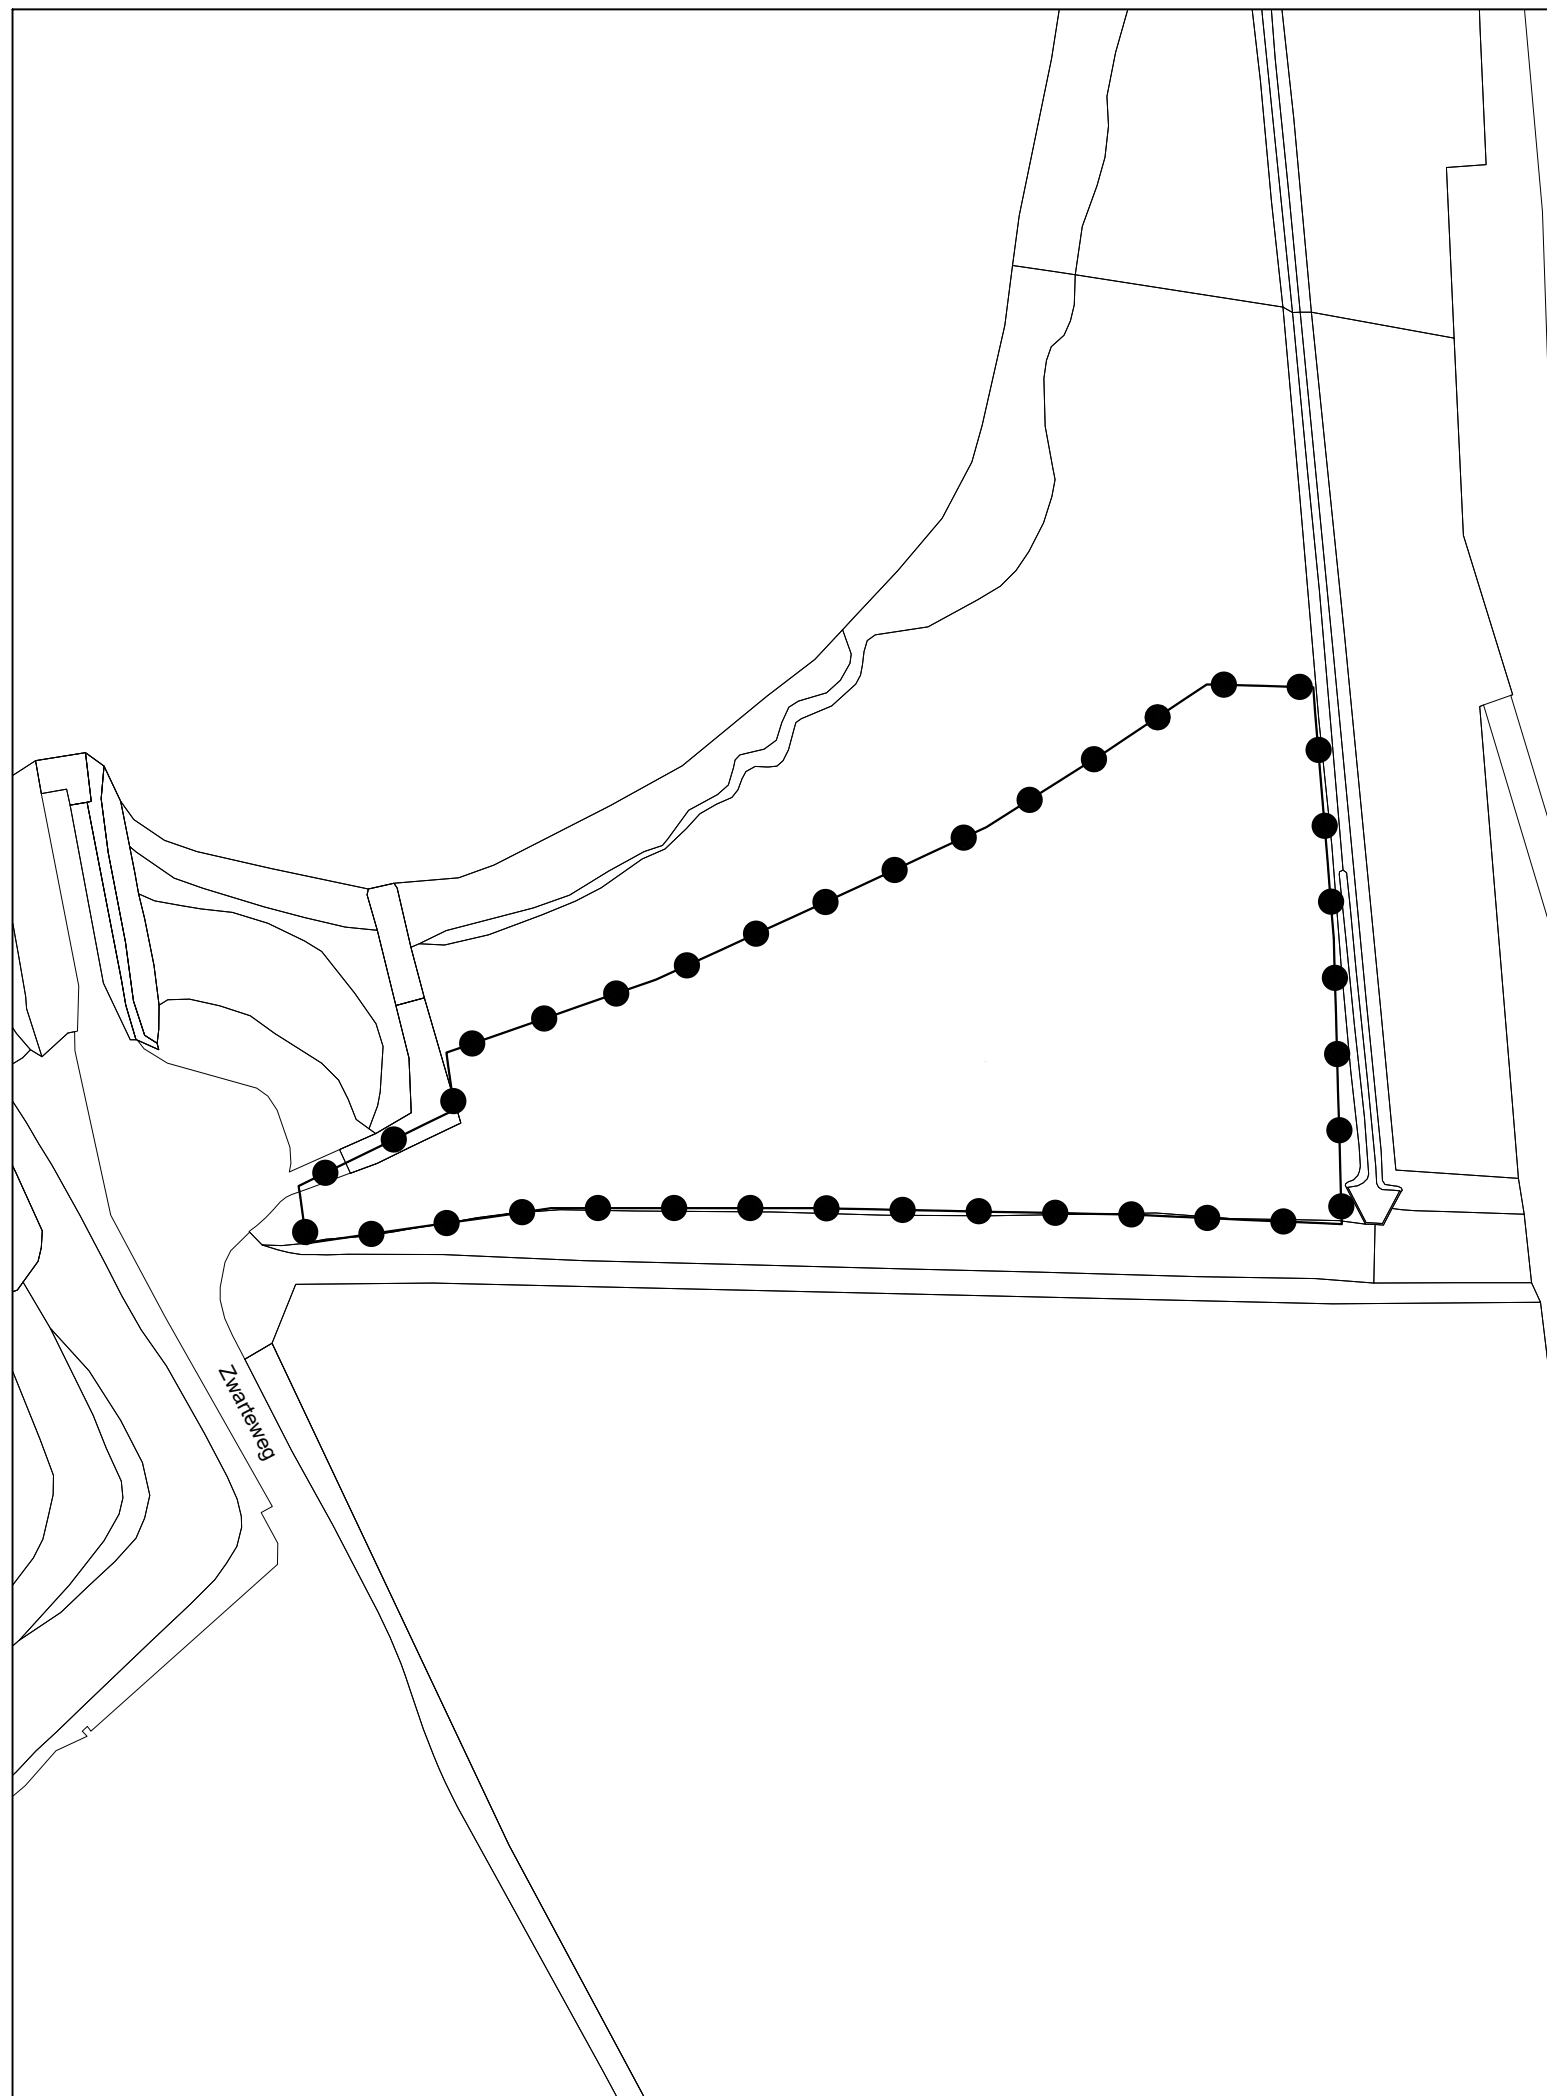

BESLUITGEBIED



VERKLARING

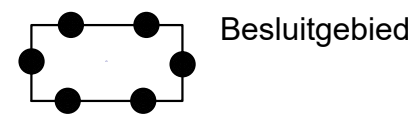

Ruimtelijke onderbouwing **Camperplaatsen De Bijland**

schaal : 1 : 1000
formaat : A3
projectnummer : 3207.01
bladnummer : 1
aantal bladen : 1
Identificatiecode : NL.IMRO.0299.

datum : 26-03-2020
datum ondergrond : maart 2020
voorontwerp : -
ontwerp : -
vaststelling : -

gemeente **Zevenaar**

