



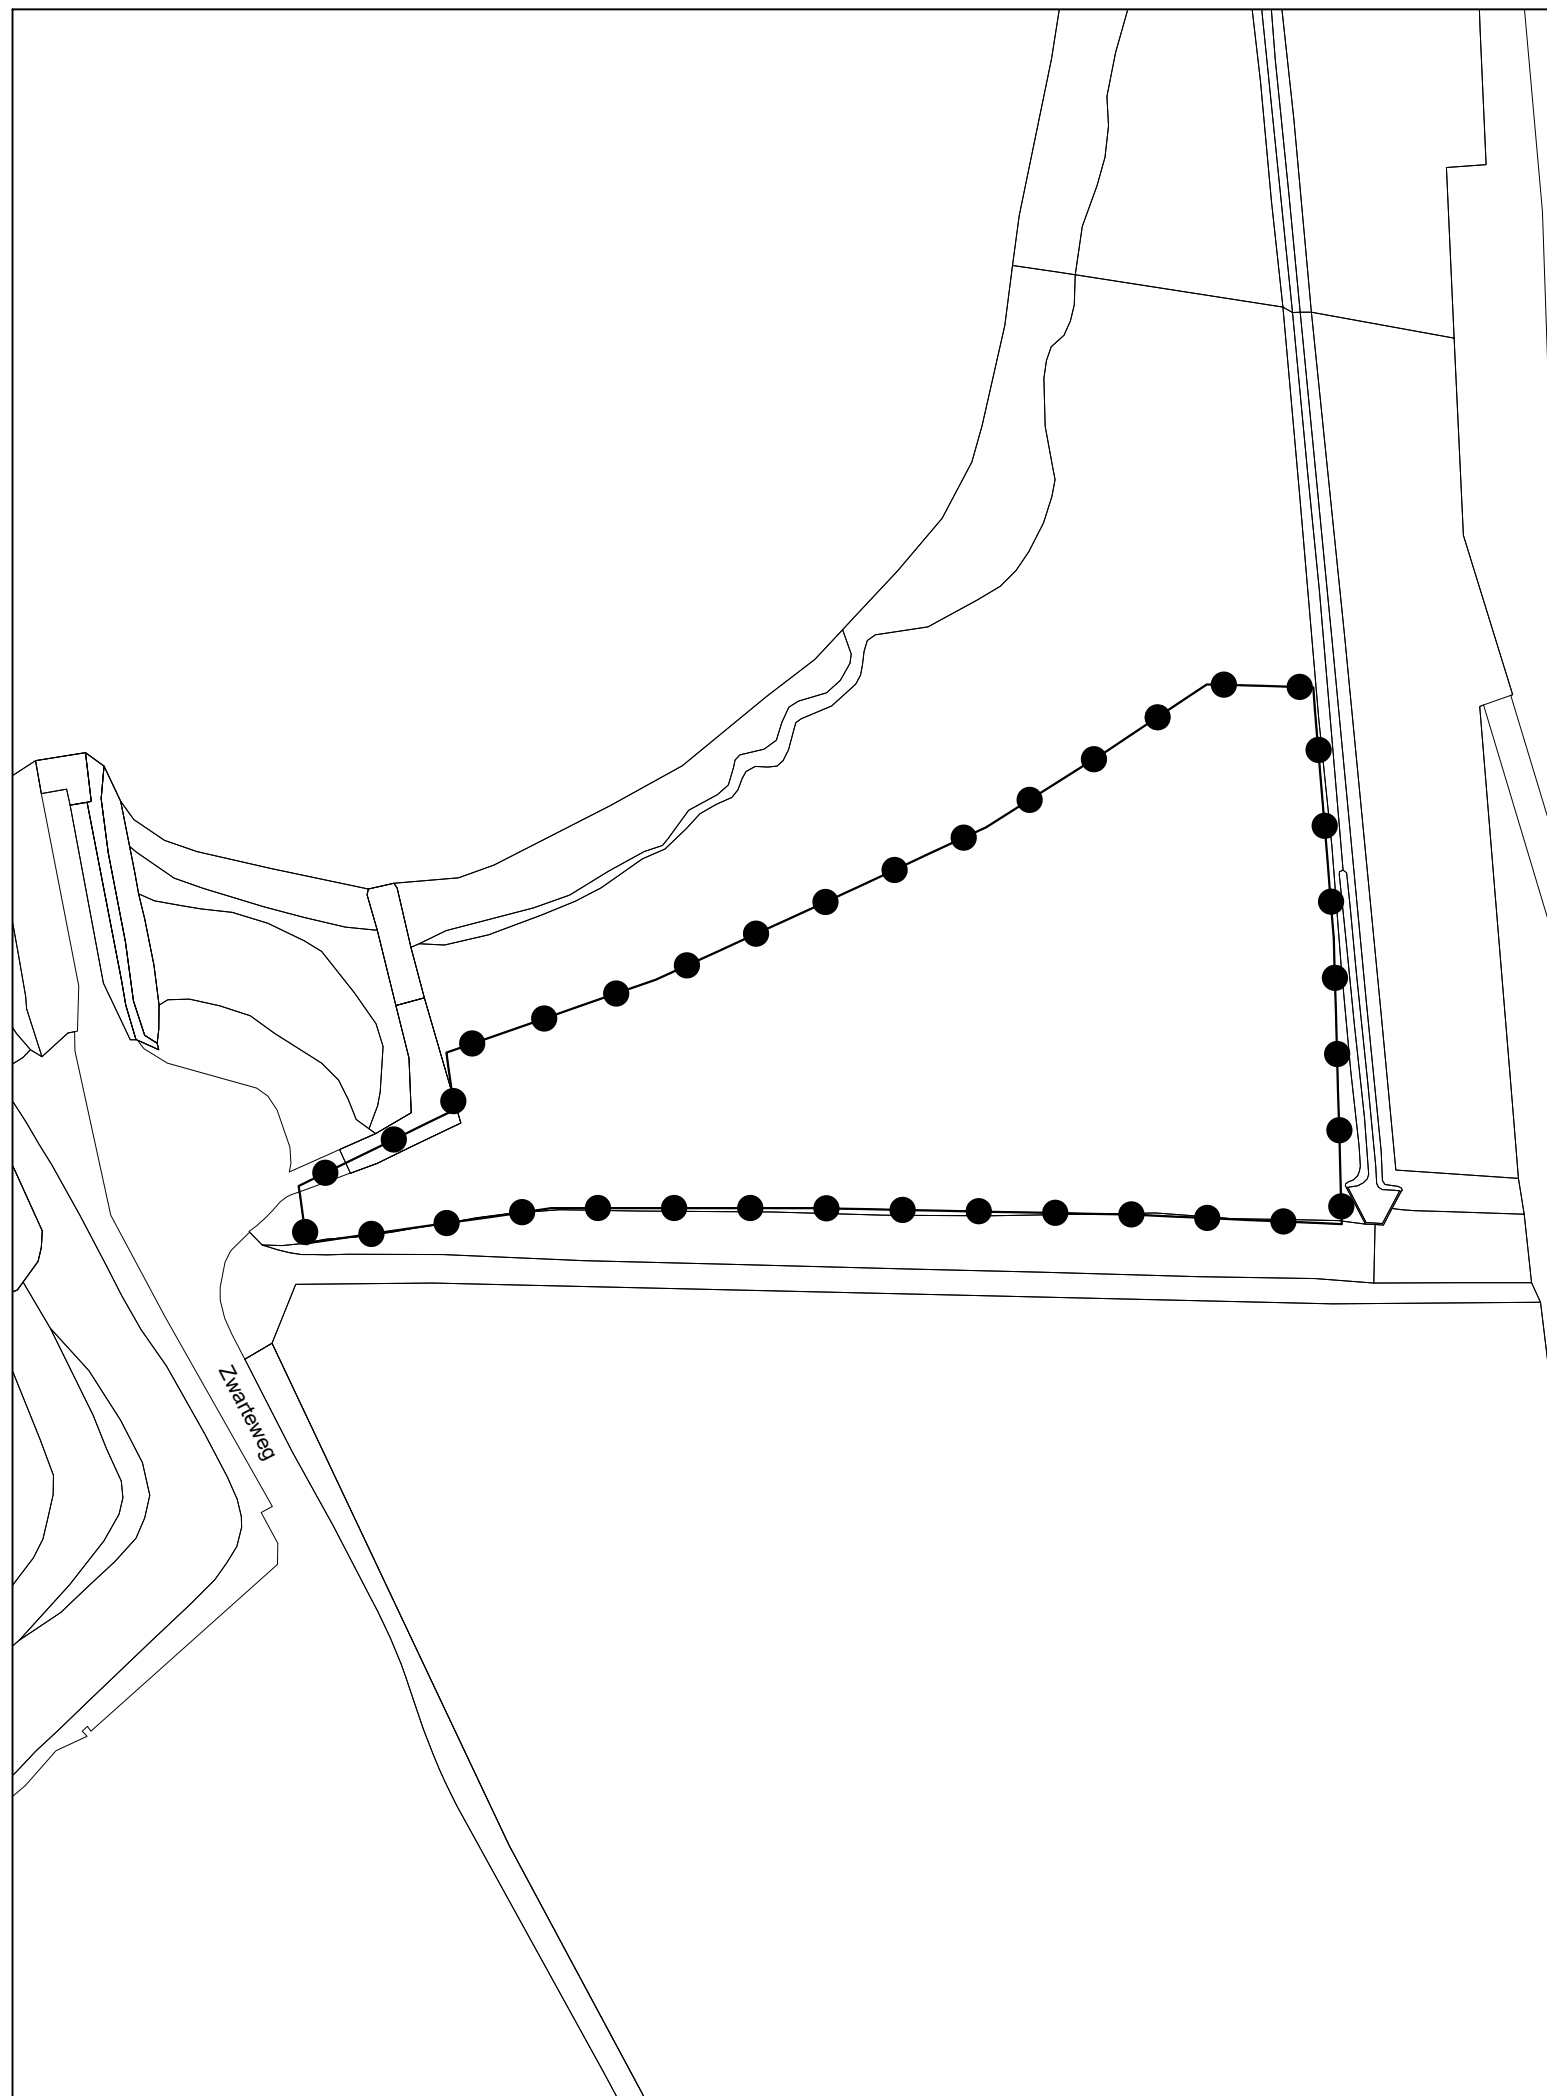

BESLUITGEBIED



VERKLARING

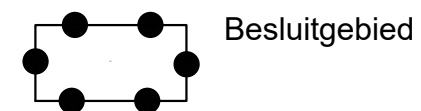

ondergrond

Ruimtelijke onderbouwing **Ontwikkeling camperplaatsen Zwarteweg 2, Tolkamer**

schaal : 1 : 1000
formaat : A3
projectnummer : 3207.01
bladnummer : 1
aantal bladen : 1
Identificatiecode : NL.IMRO.0299.PV00ZWARTEWG2-VA01

datum : 30-03-2021
datum ondergrond : maart 2020
voorontwerp : 26-03-2020
ontwerp : 25-01-2021
vaststelling : 30-03-2021

gemeente **Zevenaar**

