
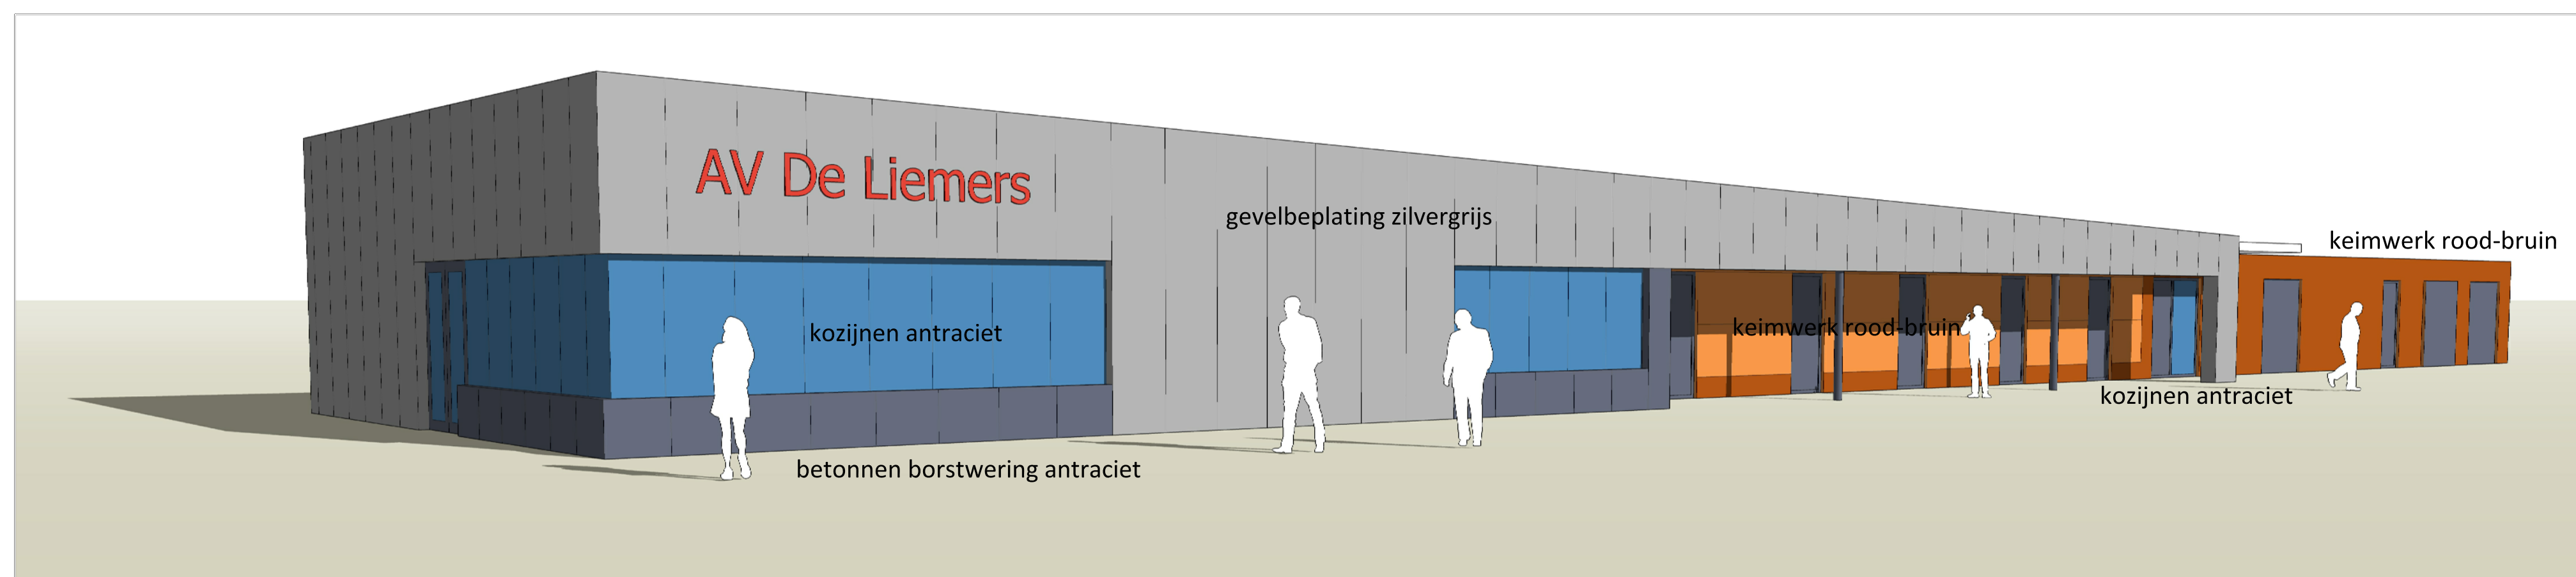
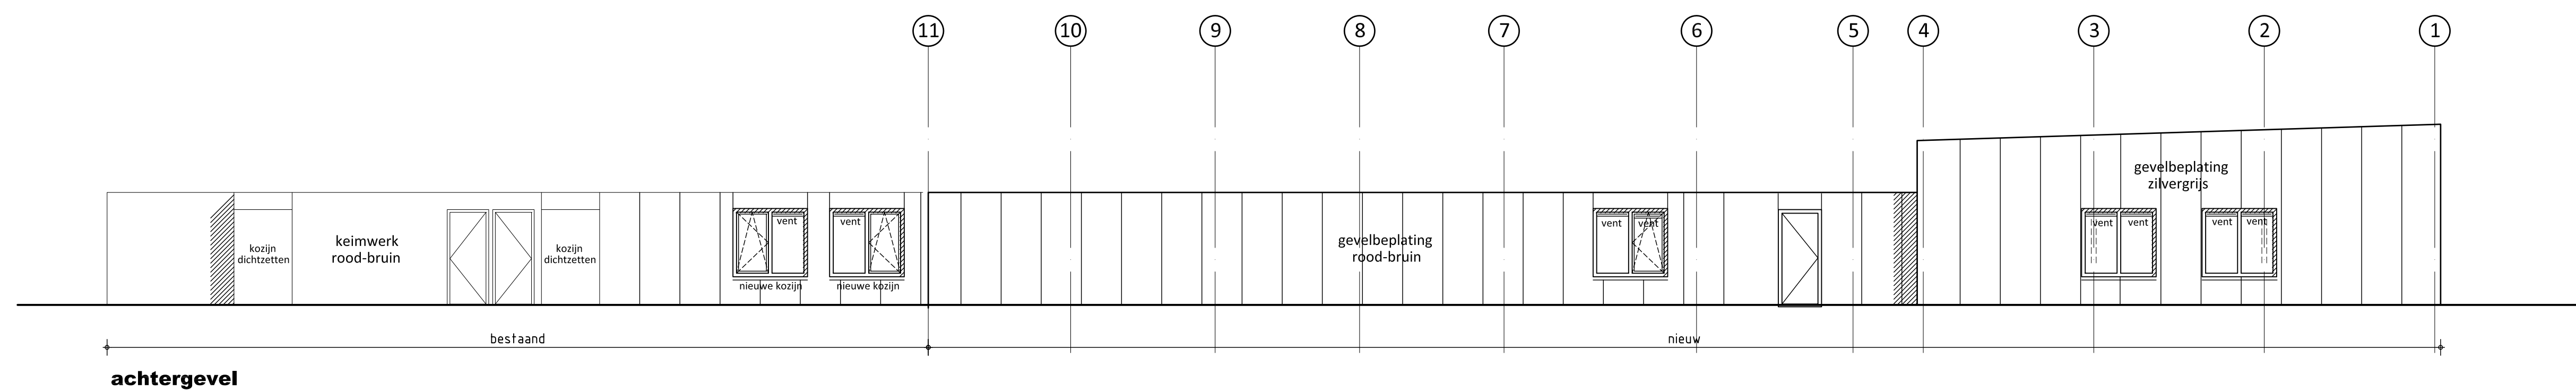
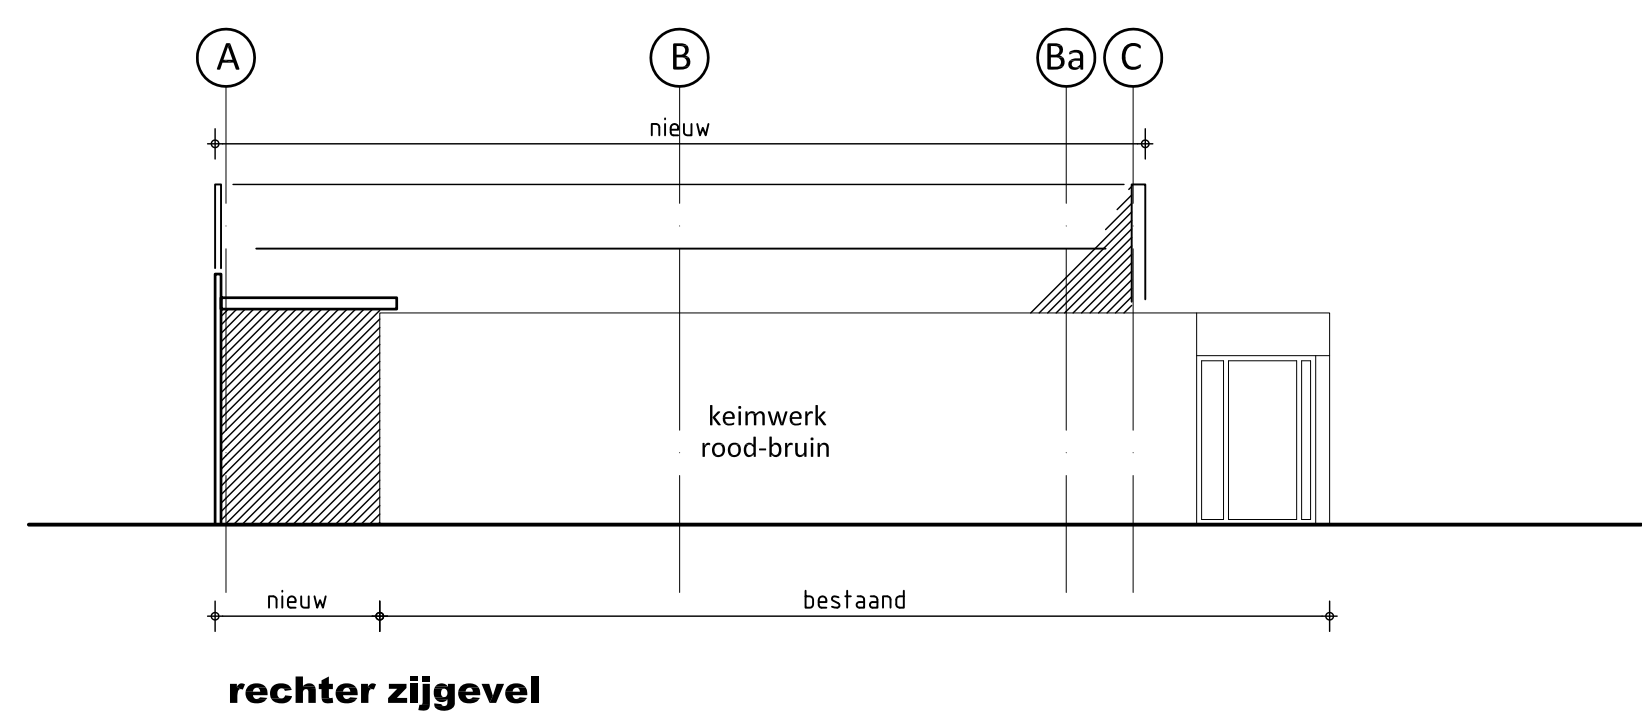
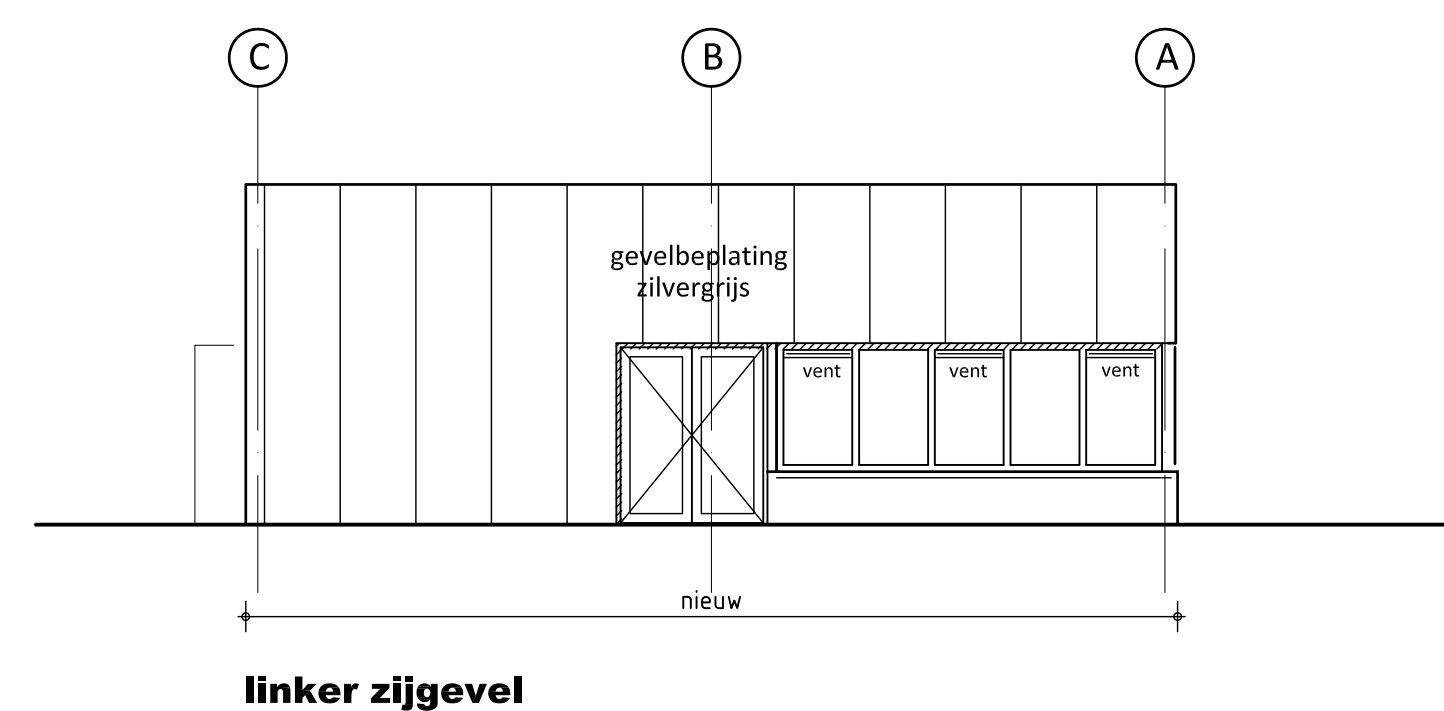


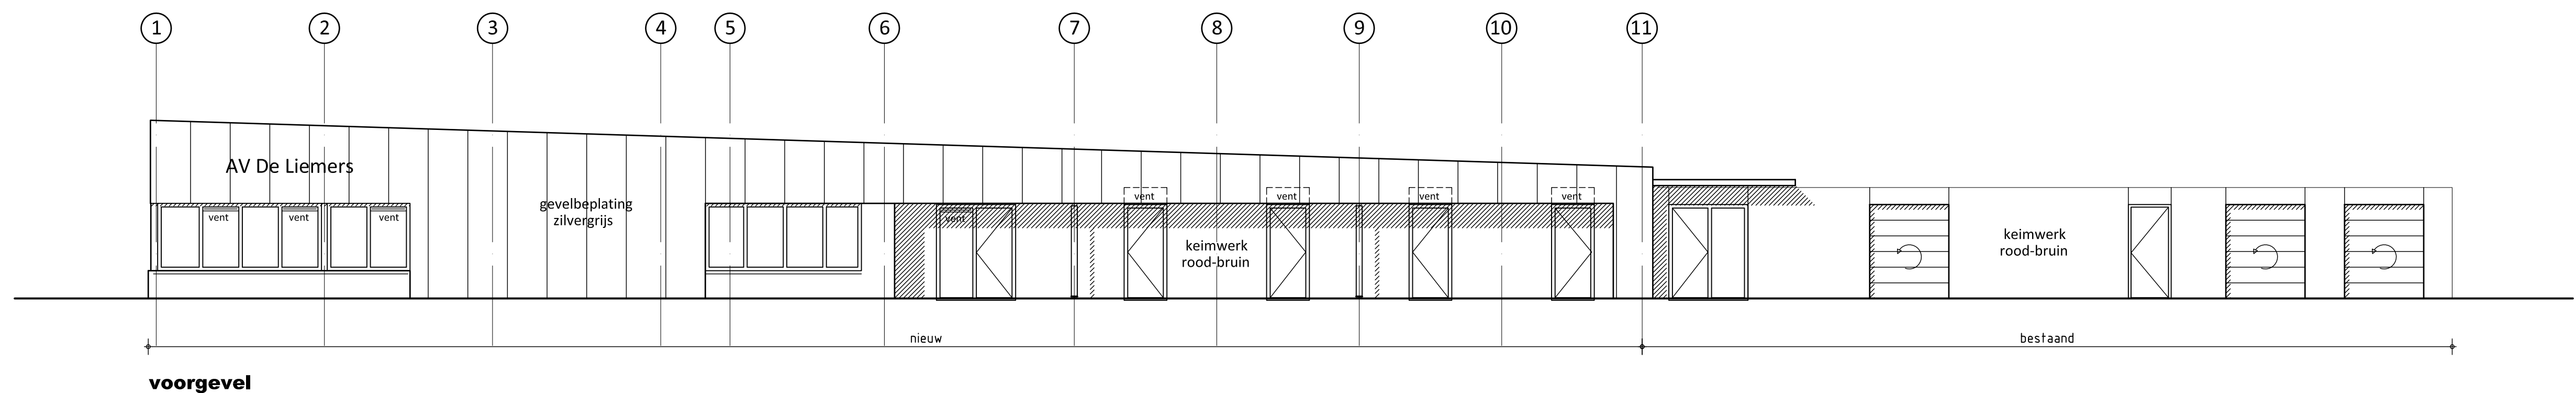

plan					
Uitbreiding accommodatie AV de Liemers te Zevenaar					
get. 22-10-2015	gewijzigd	A:	B:	C:	D:
opdrachtgever					
AV de Liemers					
Heerenmaten 4					
6904 GZ Zevenaar					
omgevingsvergunning					
gevels / 3D impressie /					
kleuren					

werkn.
15.26
blad
OV2

schaal
1:100
formaat
A1

architectenburo



a Visserlaan 7
6921 WZ Duiven

t 0316-26 49 90
f 0316-26 20 39

e info@vom-architectuur.nl
i www.vom-architectuur.nl