

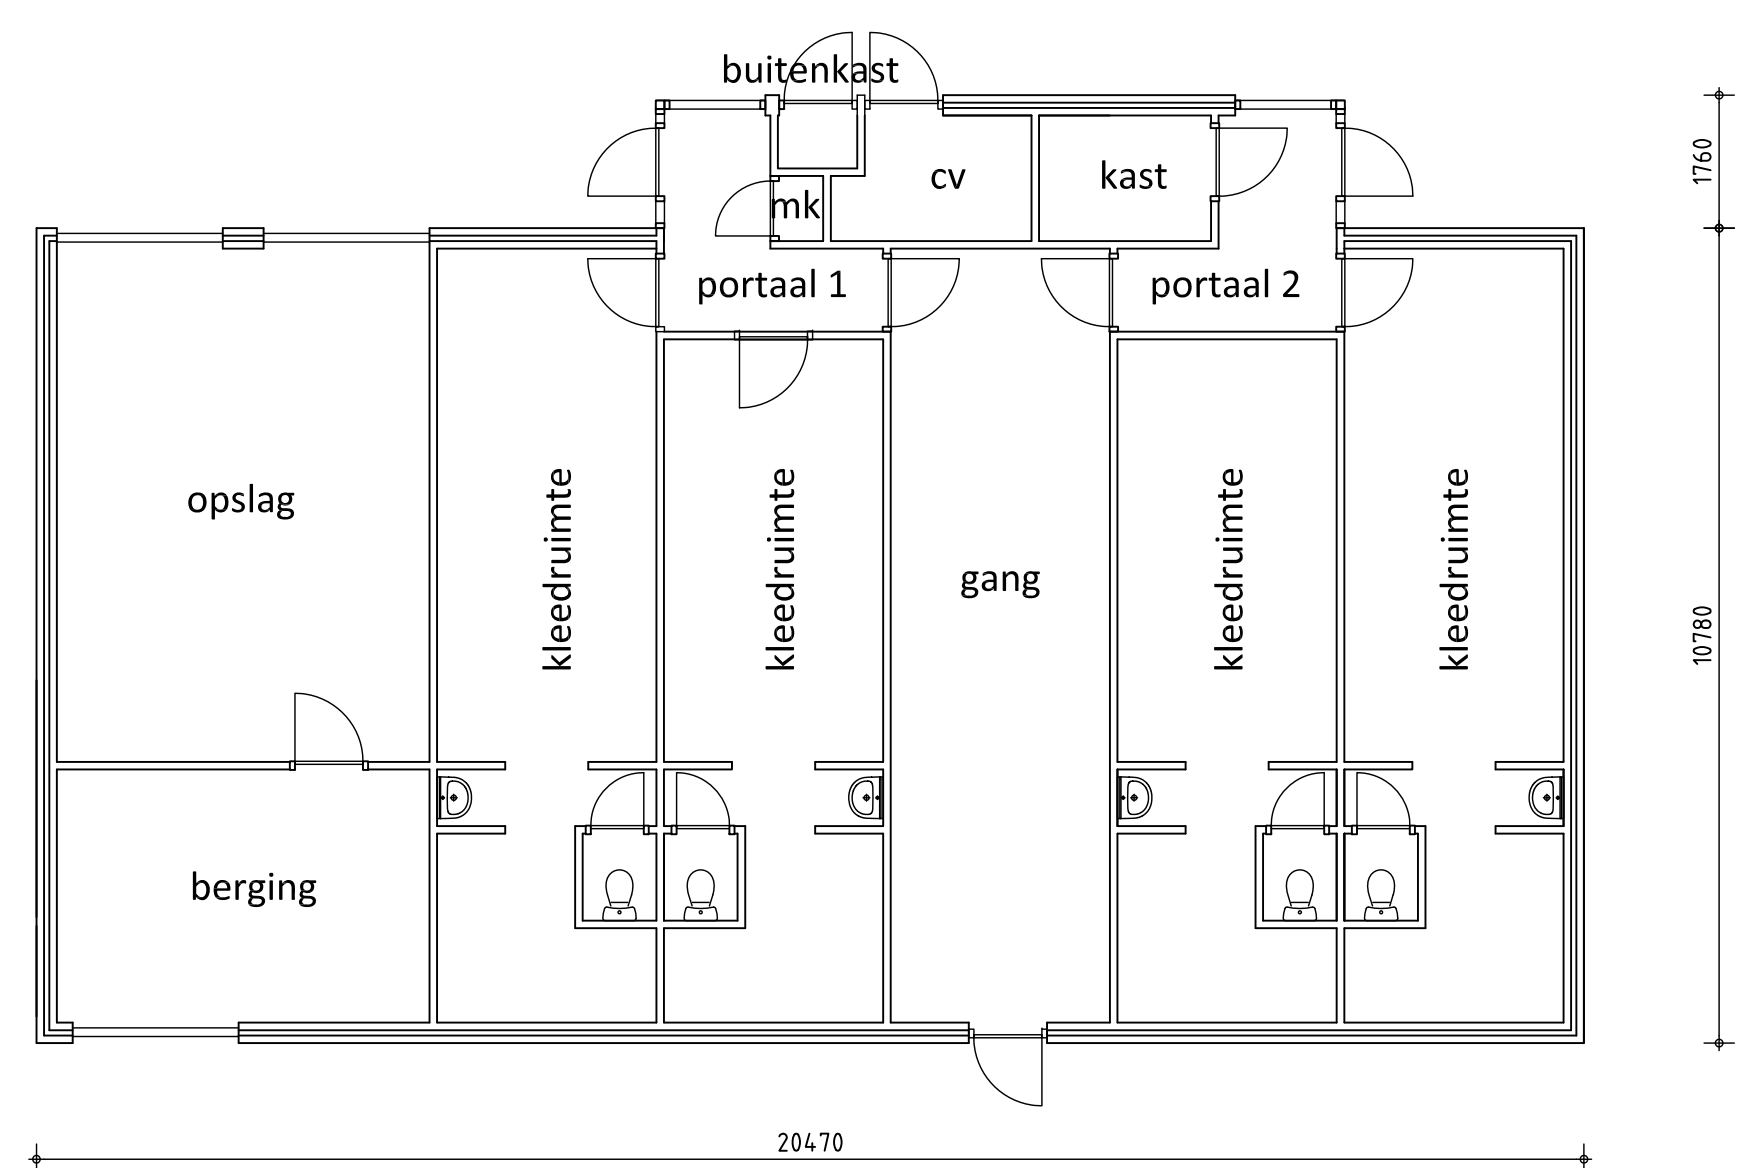


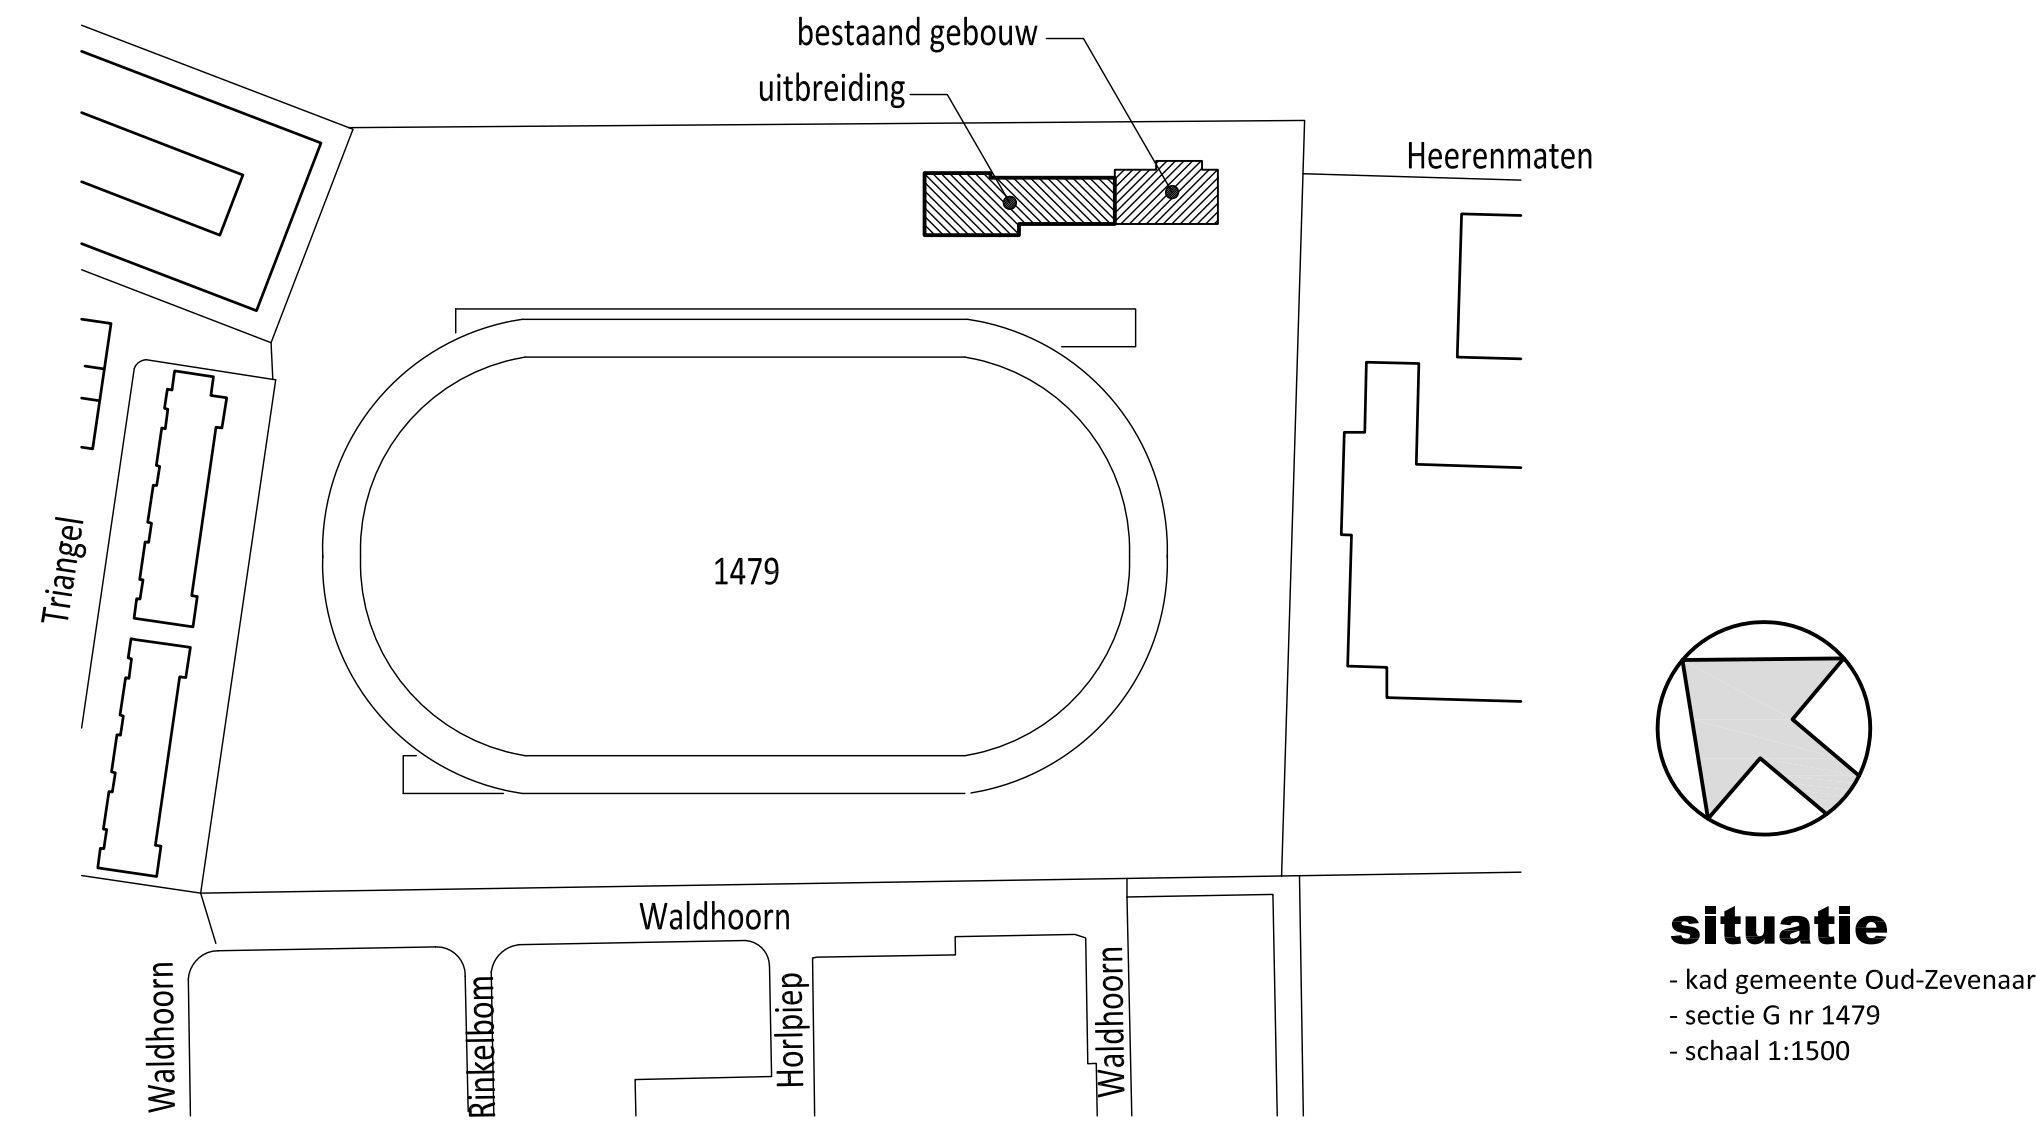


bestaande plattegrond

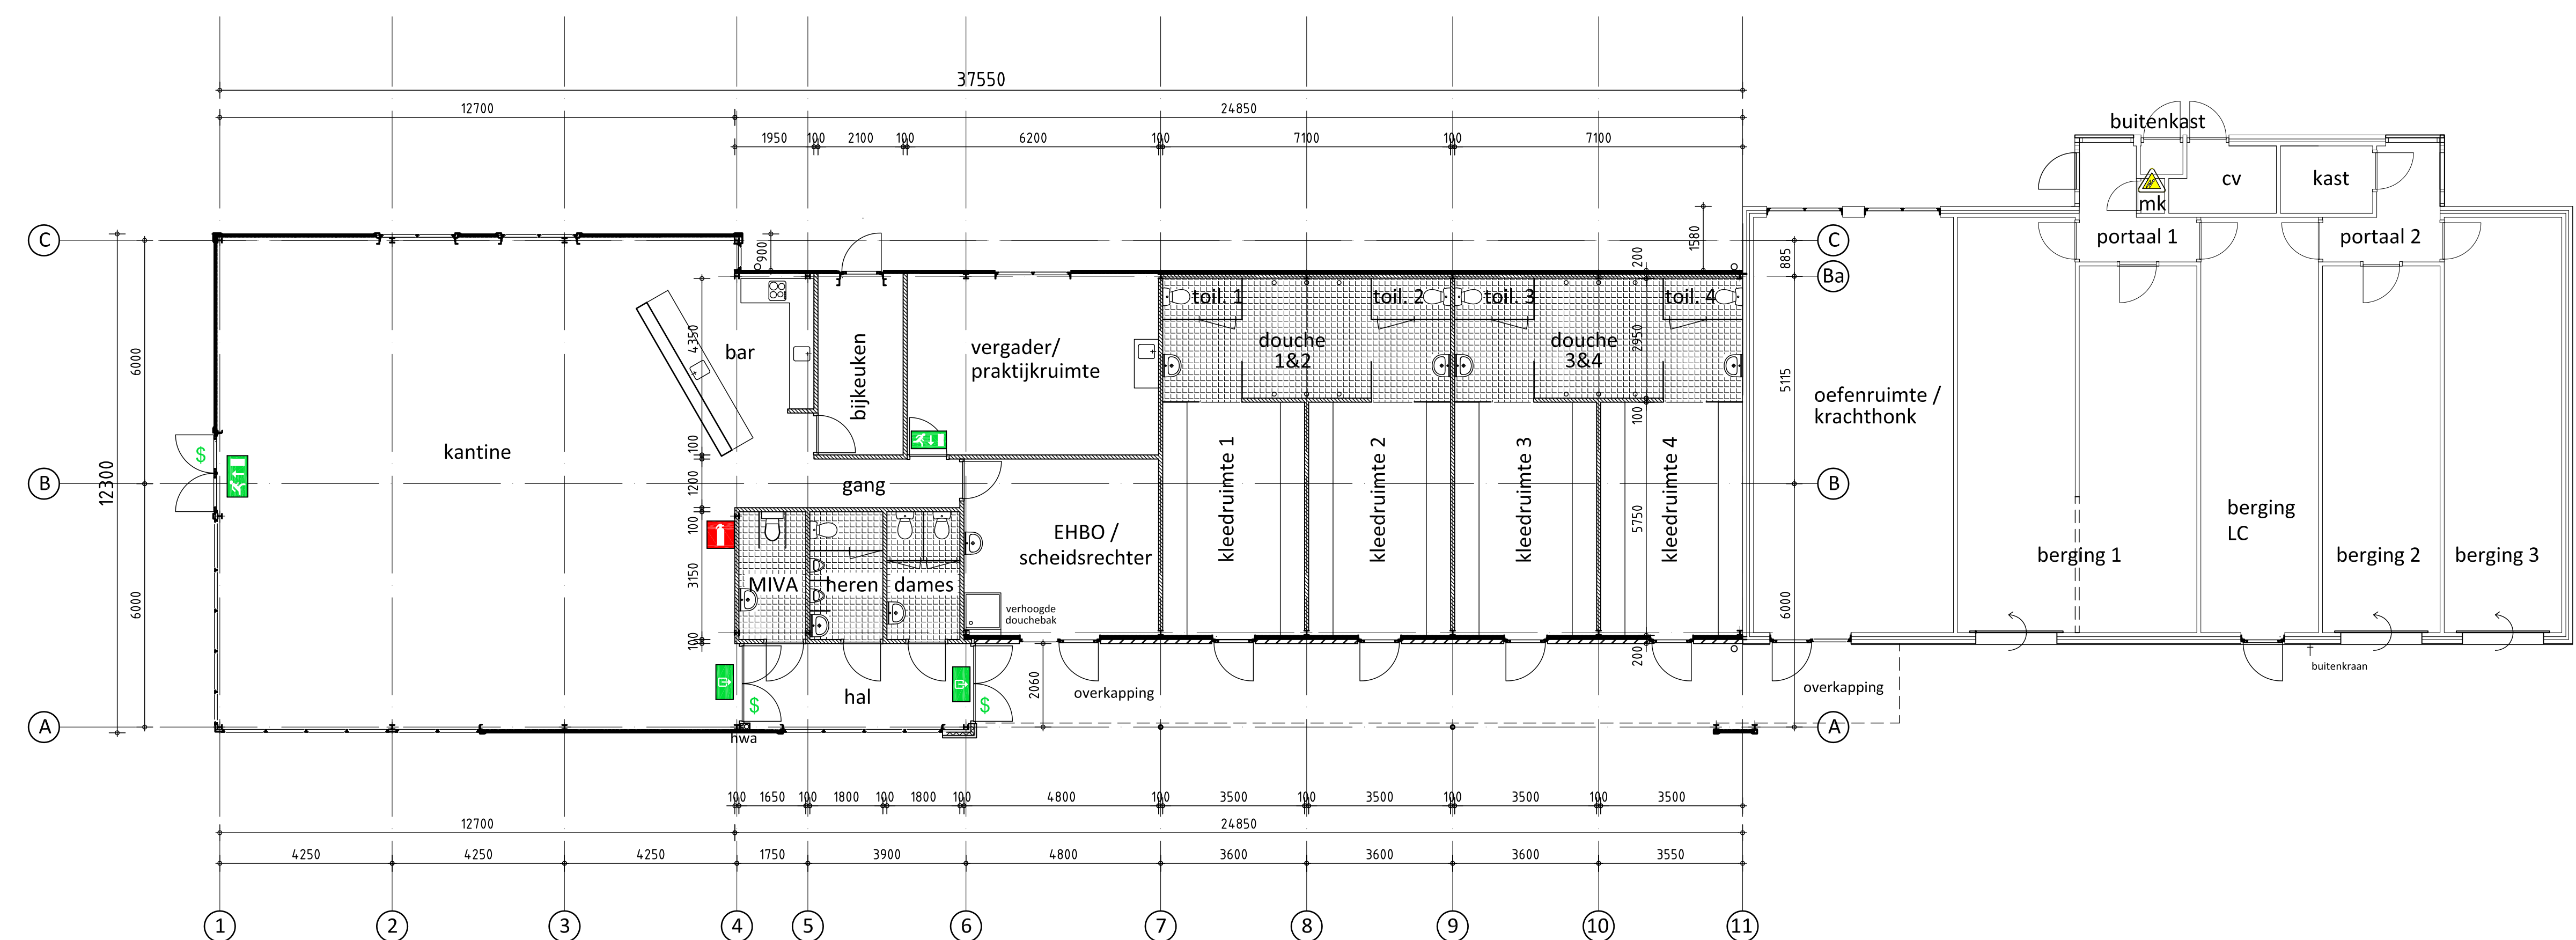

nieuwe plattegrond

renvooi	
	baksteen
	kalkzandsteen vellingblokken
	SAB sandwichpaneel Rc<3,5
	licht sanitairwandje Kupan og

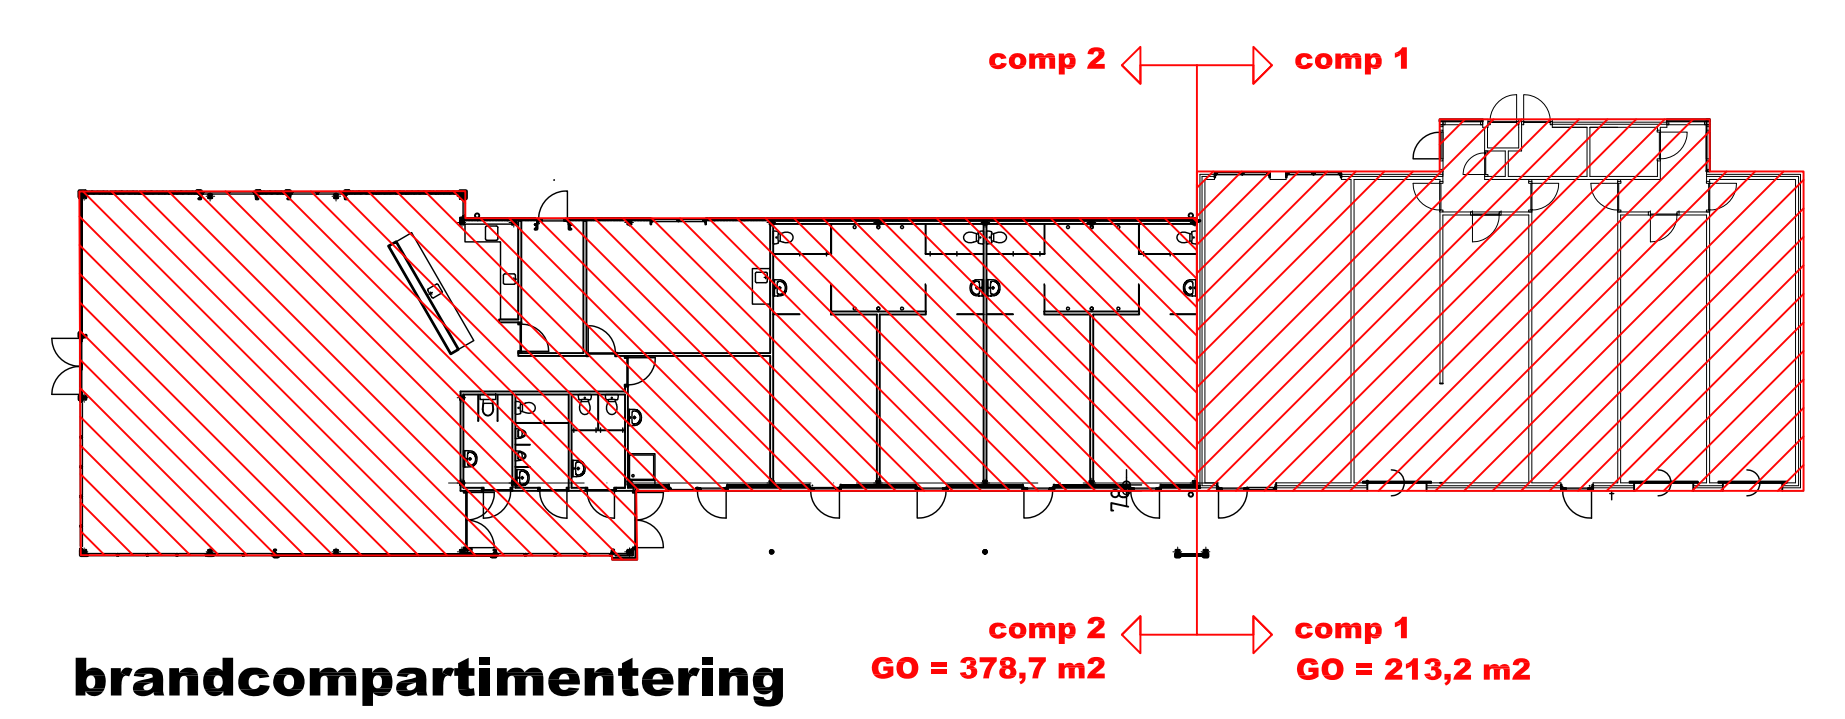

brandcompartimentering

verklaring symbolen	
	vluchtrouteaanduiding (uitgang)
	vluchtrouteaanduiding (met richting)
	mobiele brandblusser
	meterkast
	zonder sleutel te openen deur

plan	
Uitbreiding accommodatie AV de Liemers te Zevenaar	
get. 22-10-2015	gewijzigd A: B: C: D: E:
opdrachtgever AV de Liemers Heerenmaten 4 6904 GZ Zevenaar	
omgevingsvergunning situatie + plattegrond + brandvoorzieningen	