



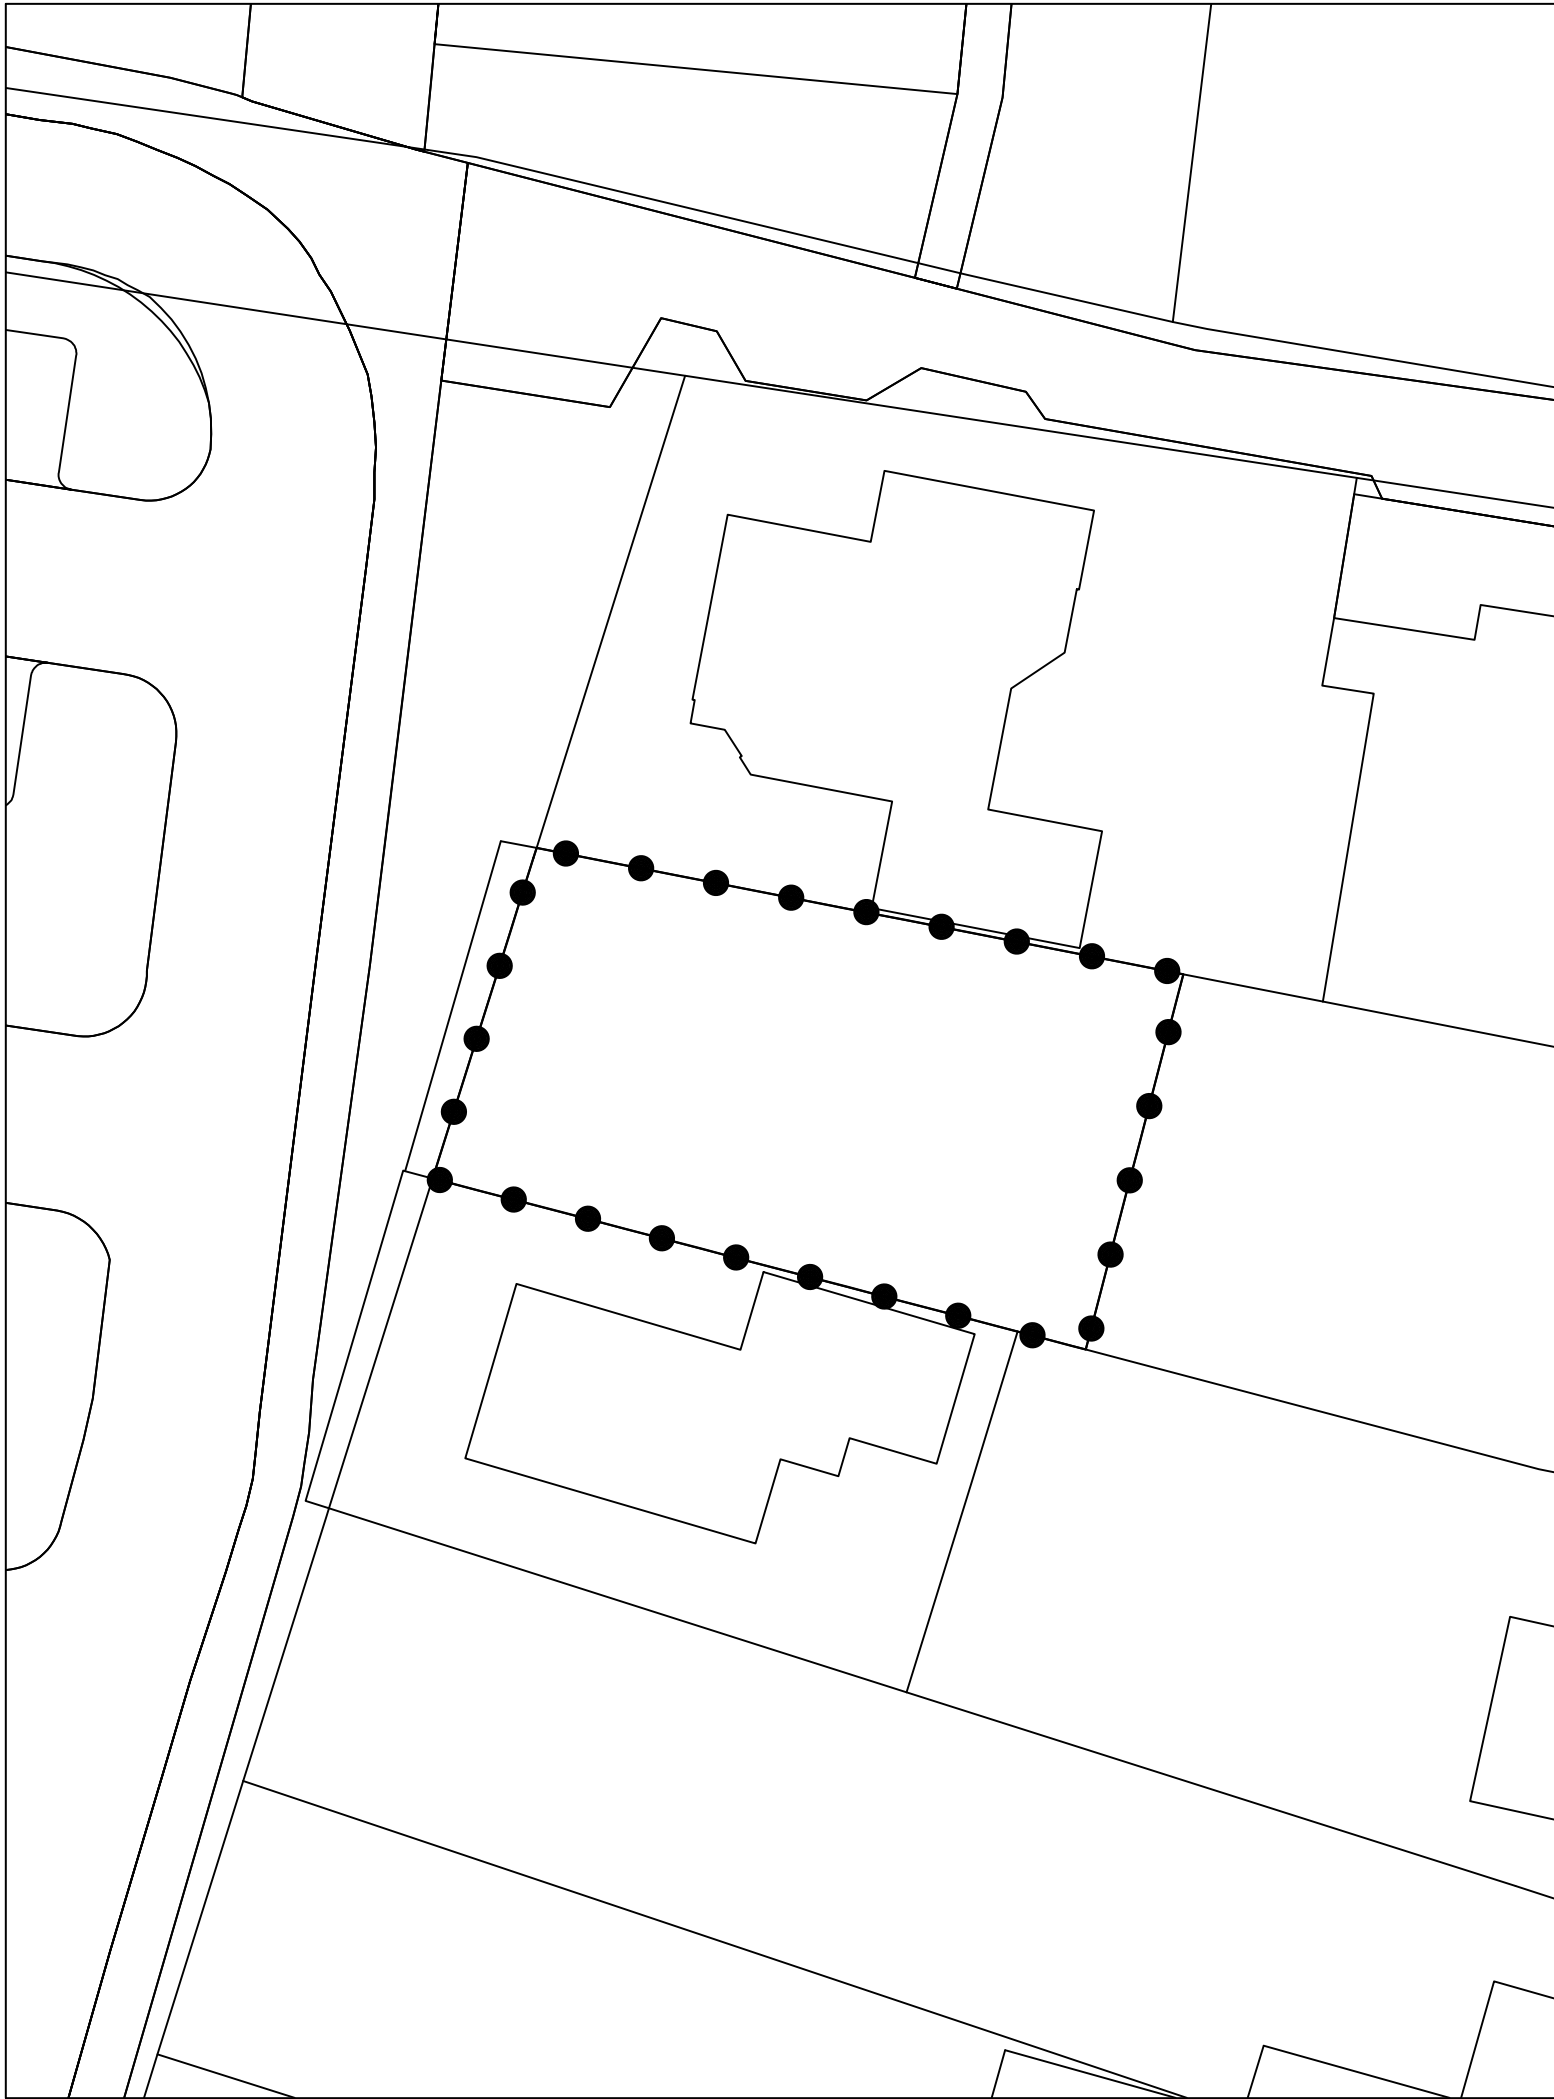

BESLUITGEBIED

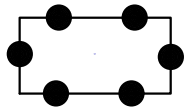

Besluitgebied

VERKLARING



ondergrond

Projectomgevingsvergunning **Karel van Gelrestraat 24, Zevenaar**

schaal : 1 : 250  
formaat : A3  
projectnummer : 2683.01  
bladnummer : 1  
aantal bladen : 1  
Identificatiecode : NL.IMRO.0299.PV01KARGELRESTR24-VA01

datum : 05-12-2018  
datum ondergrond : februari 2018  
voorontwerp : -  
ontwerp : 18-09-2018  
vaststelling : 05-12-2018

gemeente **Zevenaar**

