



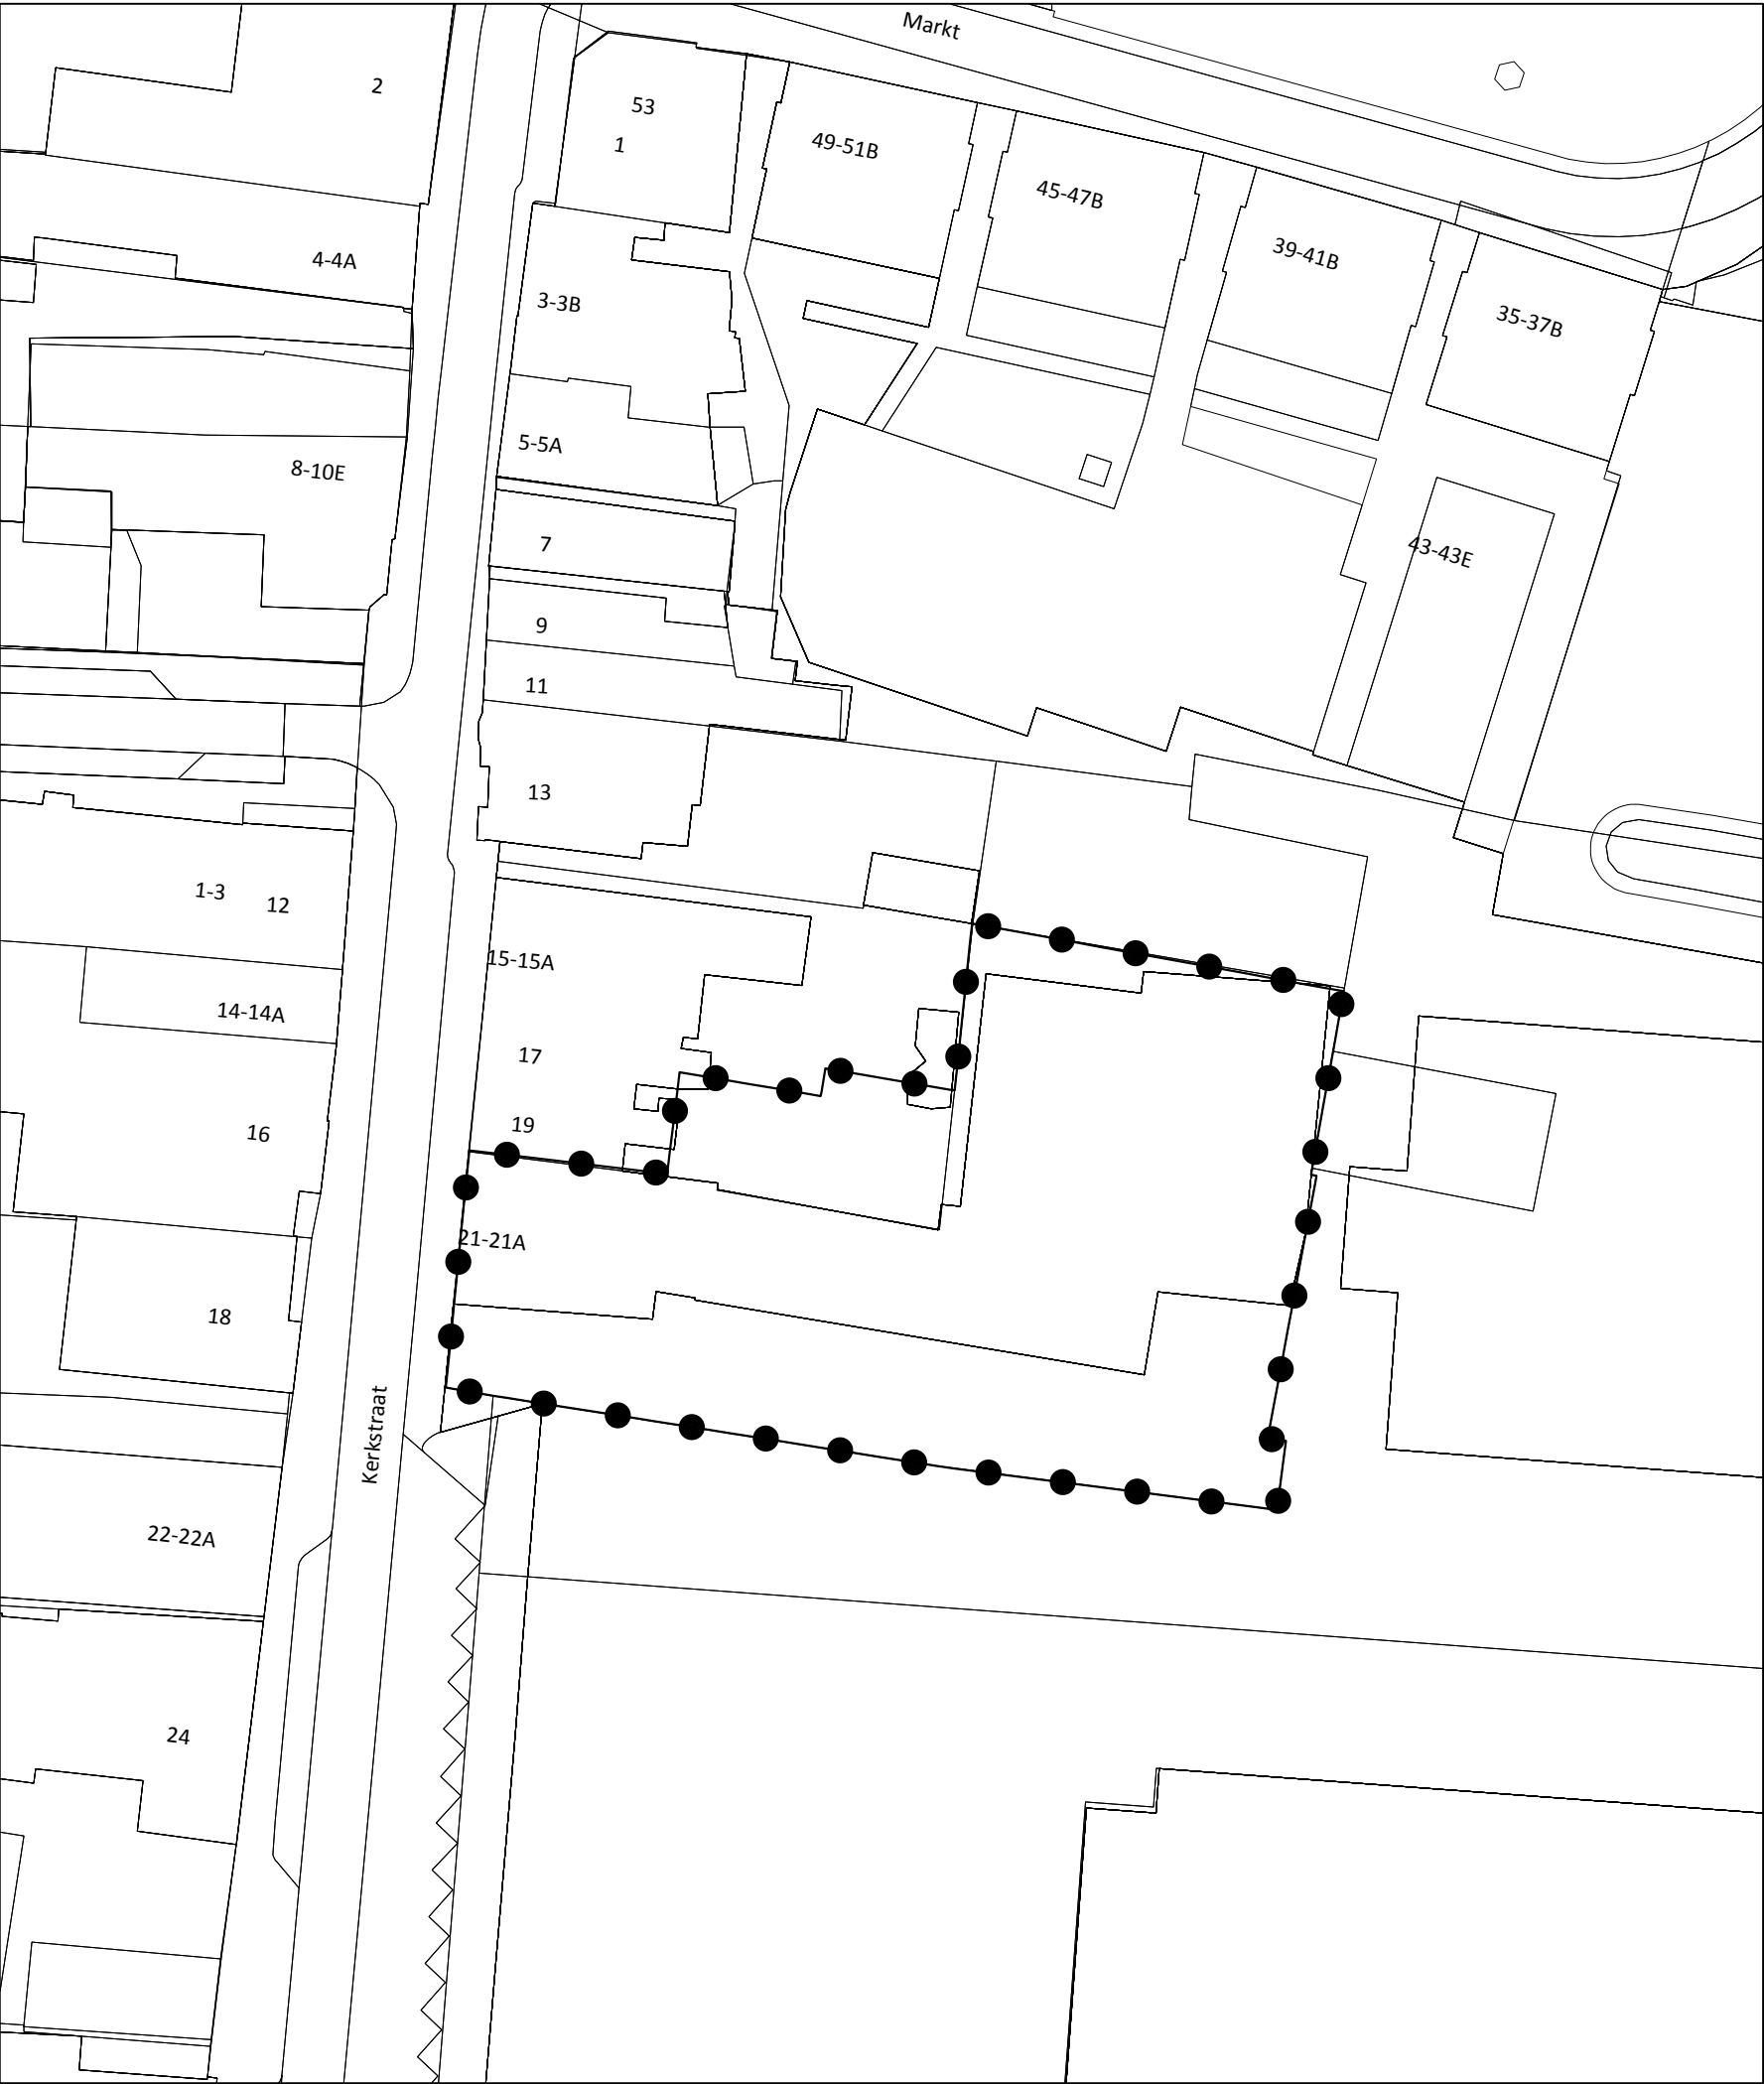

BESLUITGEBIED

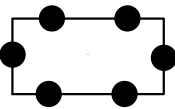

Besluitgebied

VERKLARING



ondergrond

ruimtelijke onderbouwing Kerkstraat 21 te Zevenaar

schaal : 1 : 500
formaat : A3
projectnummer : 2905.01
bladnummer : 1
aantal bladen : 1
Identificatiecode : NL.IMRO.0299.PV01KERKSTR21-ON01

datum : 16-12-2019
datum ondergrond : januari 2019
voorontwerp : -
ontwerp : 16-12-2019
vaststelling : -

gemeente Zevenaar

