



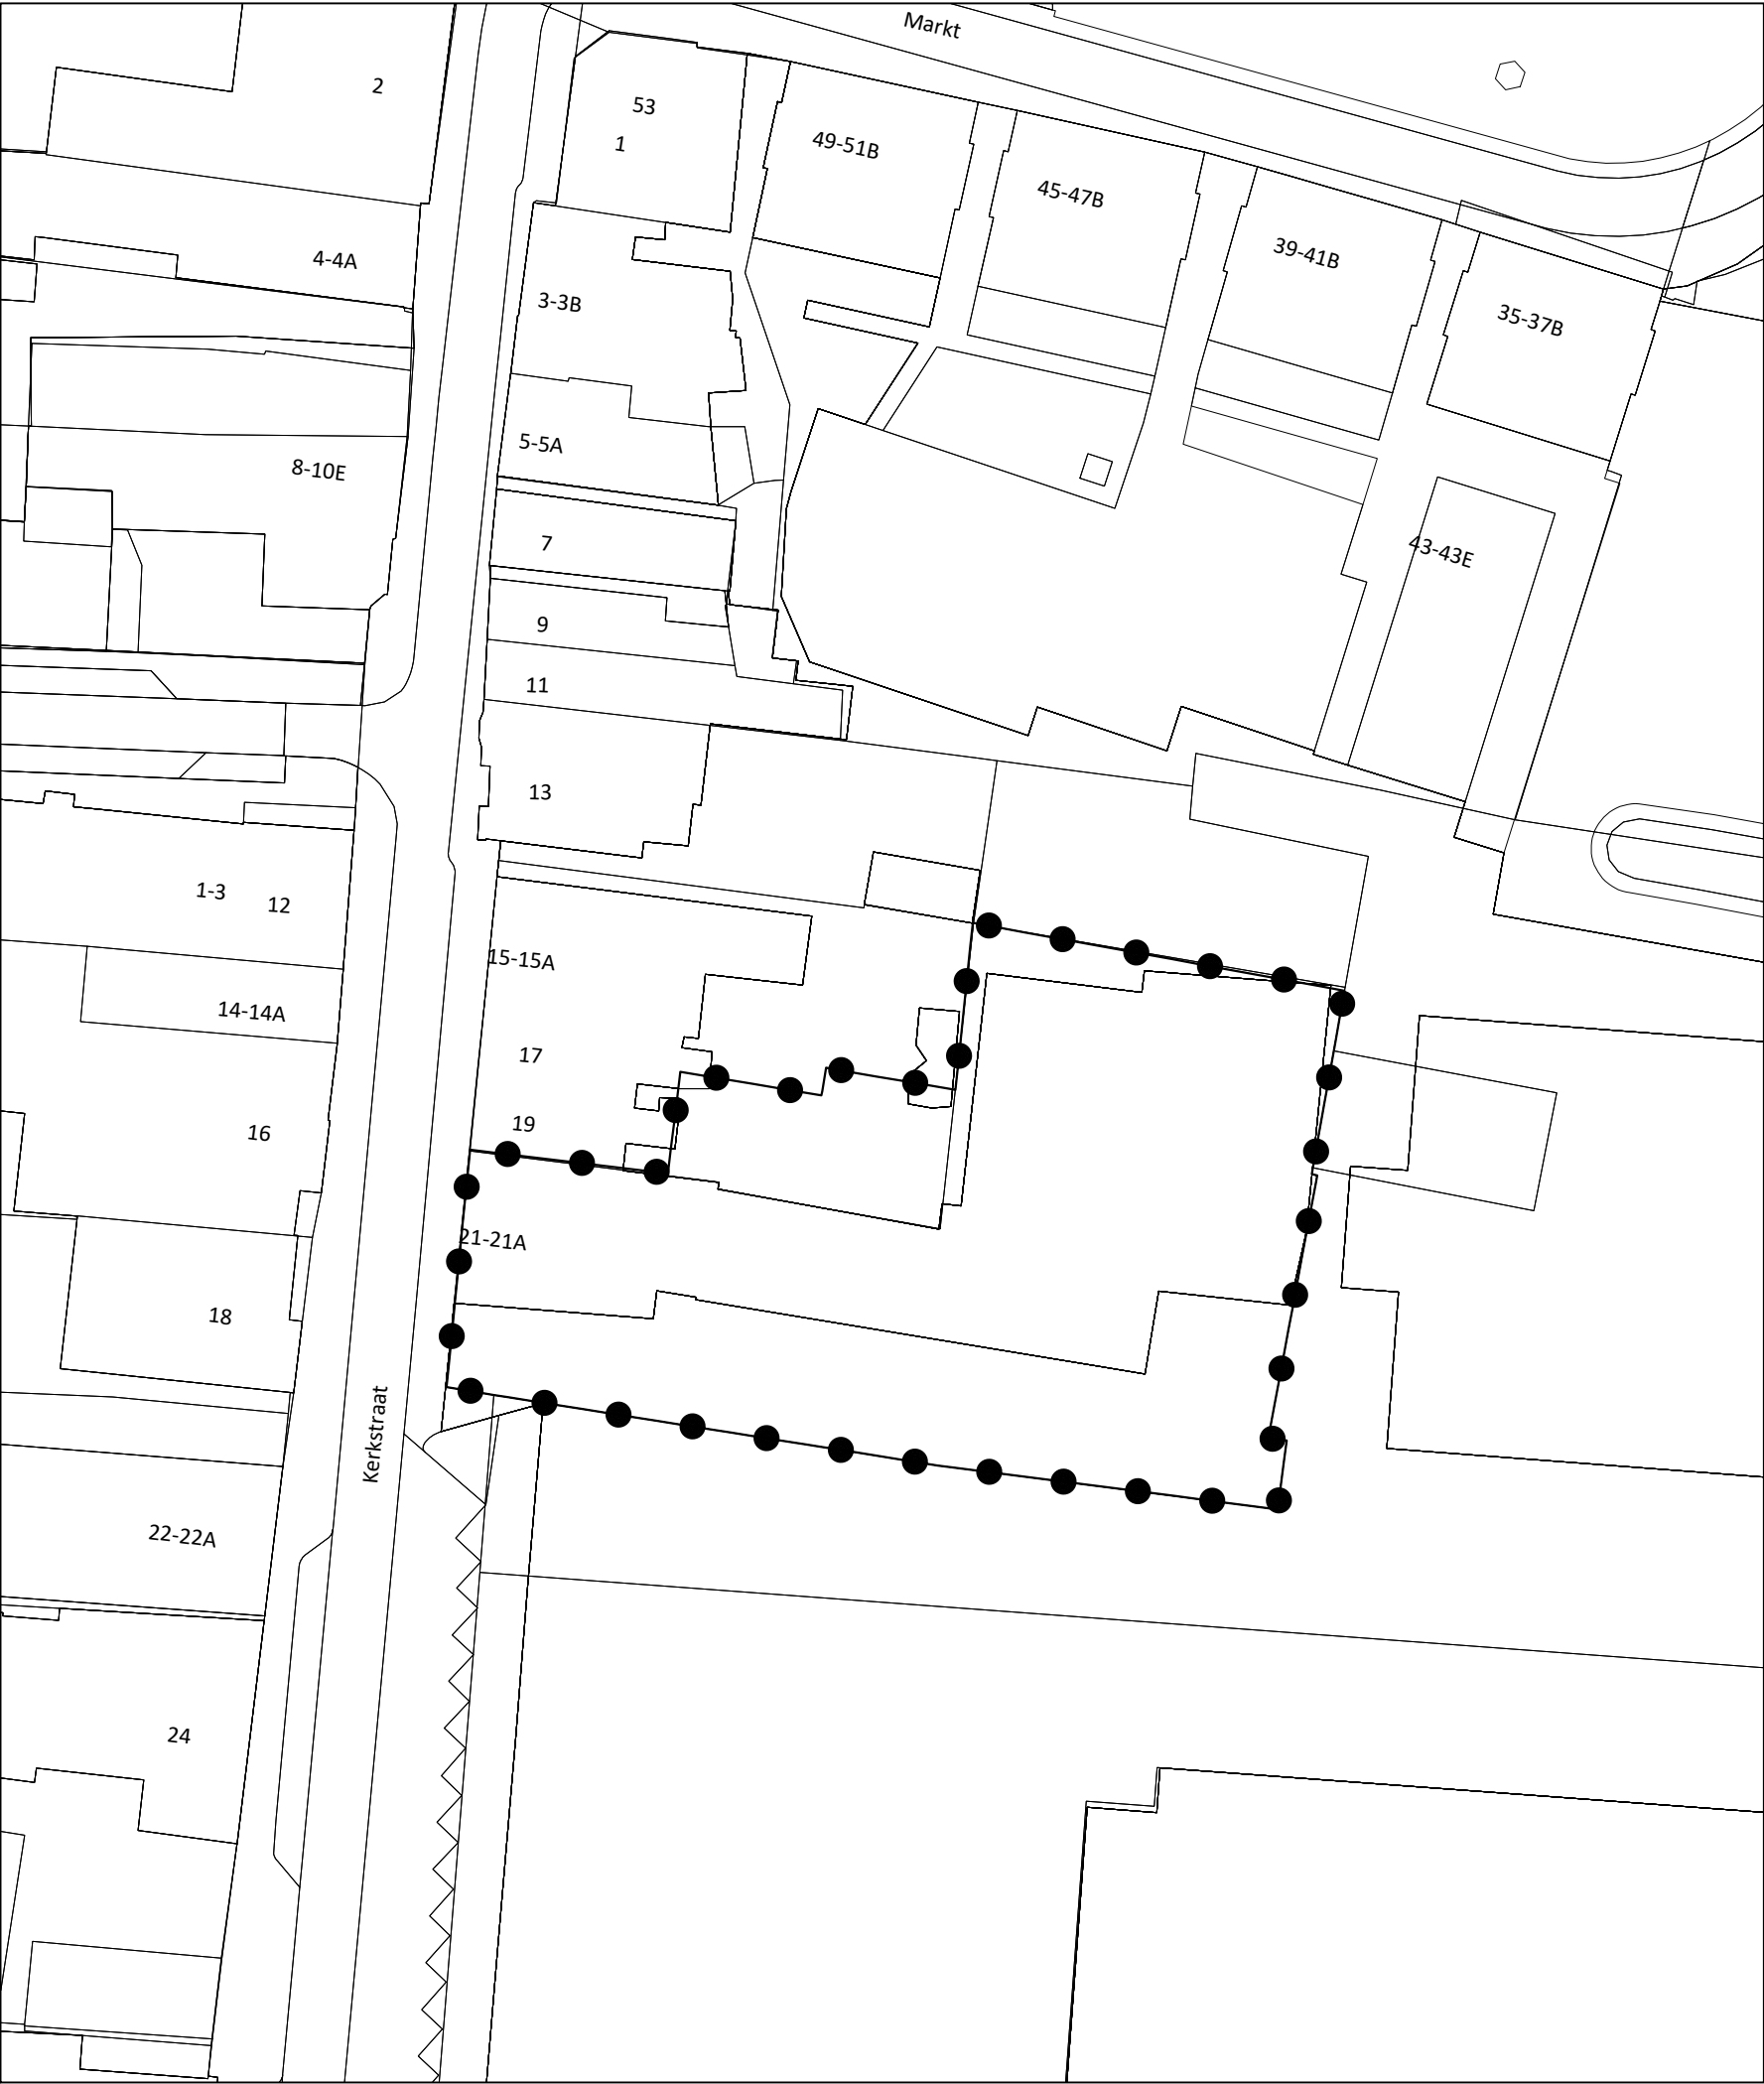

BESLUITGEBIED

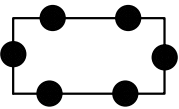

Besluitgebied

VERKLARING



ondergrond

ruimtelijke onderbouwing Kerkstraat 21, Zevenaar

schaal : 1 : 500
formaat : A3
projectnummer : 2905.01
bladnummer : 1
aantal bladen : 1

Identificatiecode : NL.IMRO.0299.PV01KERKSTR21-VA01

datum : 26-05-2020
datum ondergrond : januari 2019
voorontwerp : -
ontwerp : 19-12-2019
vaststelling : 26-05-2020

gemeente Zevenaar

